

Szkic orientacji
skala 1 : 25000

MAPA DO CELÓW PROJEKTOWYCH
Skala 1 : 500

Miejscowość	**Przasnysz**
Jedn. Ewid.	**142201_1 Przasnysz**
Obręb	**0002 Przasnysz**
id.Zgł.	**G.6640.3. 769 .2015**
Układ współrz.	**2000/7**
Układ wys.	**Kronsztad 86**

zakres aktualizacji oznaczono kolorem żółtym

Nie wyklucza się istnienia w terenie innych nie wykazanych na niniejszej mapie urządzeń podziemnych, które nie były zgłaszane do inwentaryzacji lub o których brak jest informacji w instytucjach branżowych.

W granicach projektowanej inwestycji nie stwierdzono obciążenia służebnościami gruntowymi ujawnionymi w KW.

Aktualizacji mapy dokonał dnia 28 .07 .2015r.


RZECZOZNAWCA MAJĄTKOWY
USŁUGI GEODEZYJNE
ul. Sosnowa 4 m 24, 06-300 Przasnysz
NIP 761-103-17-72, Reg. 550653880
tel. 0-604 109 489

GEODETA UPRAWNIONY
zezw. Głównego Geodety Kraju nr 16020
mgr inż. Cezary Maminski
ul. Sosnowa 4 m 24, 06-300 Przasnysz
tel. 0-604 109 489

Poświadcza się, że niniejszy dokument został opracowany w wyniku prac geodezyjno-kartograficznych, których rezultaty zawiera operat techniczny wpisany do ewidencji materiałów zasobu geodezyjnego i kartograficznego

Organ prowadzący państwowy zasób geodezyjny i kartograficzny	STAROSTA PRZASNYSKI
Identyfikator ewidencyjny materiału zasobu – operatu technicznego	P.1422.2015.727
Data wpisania operatu technicznego do ewidencji materiałów zasobu	03. 08. 2015
Imię, nazwisko i podpis osoby	

Z up. STAROSTY
mgr inż. Wiesław Potrapeluk
Dyrektor Wydziału Geodezji, Kartografii Katastru i Gospodarki Nieruchomościami

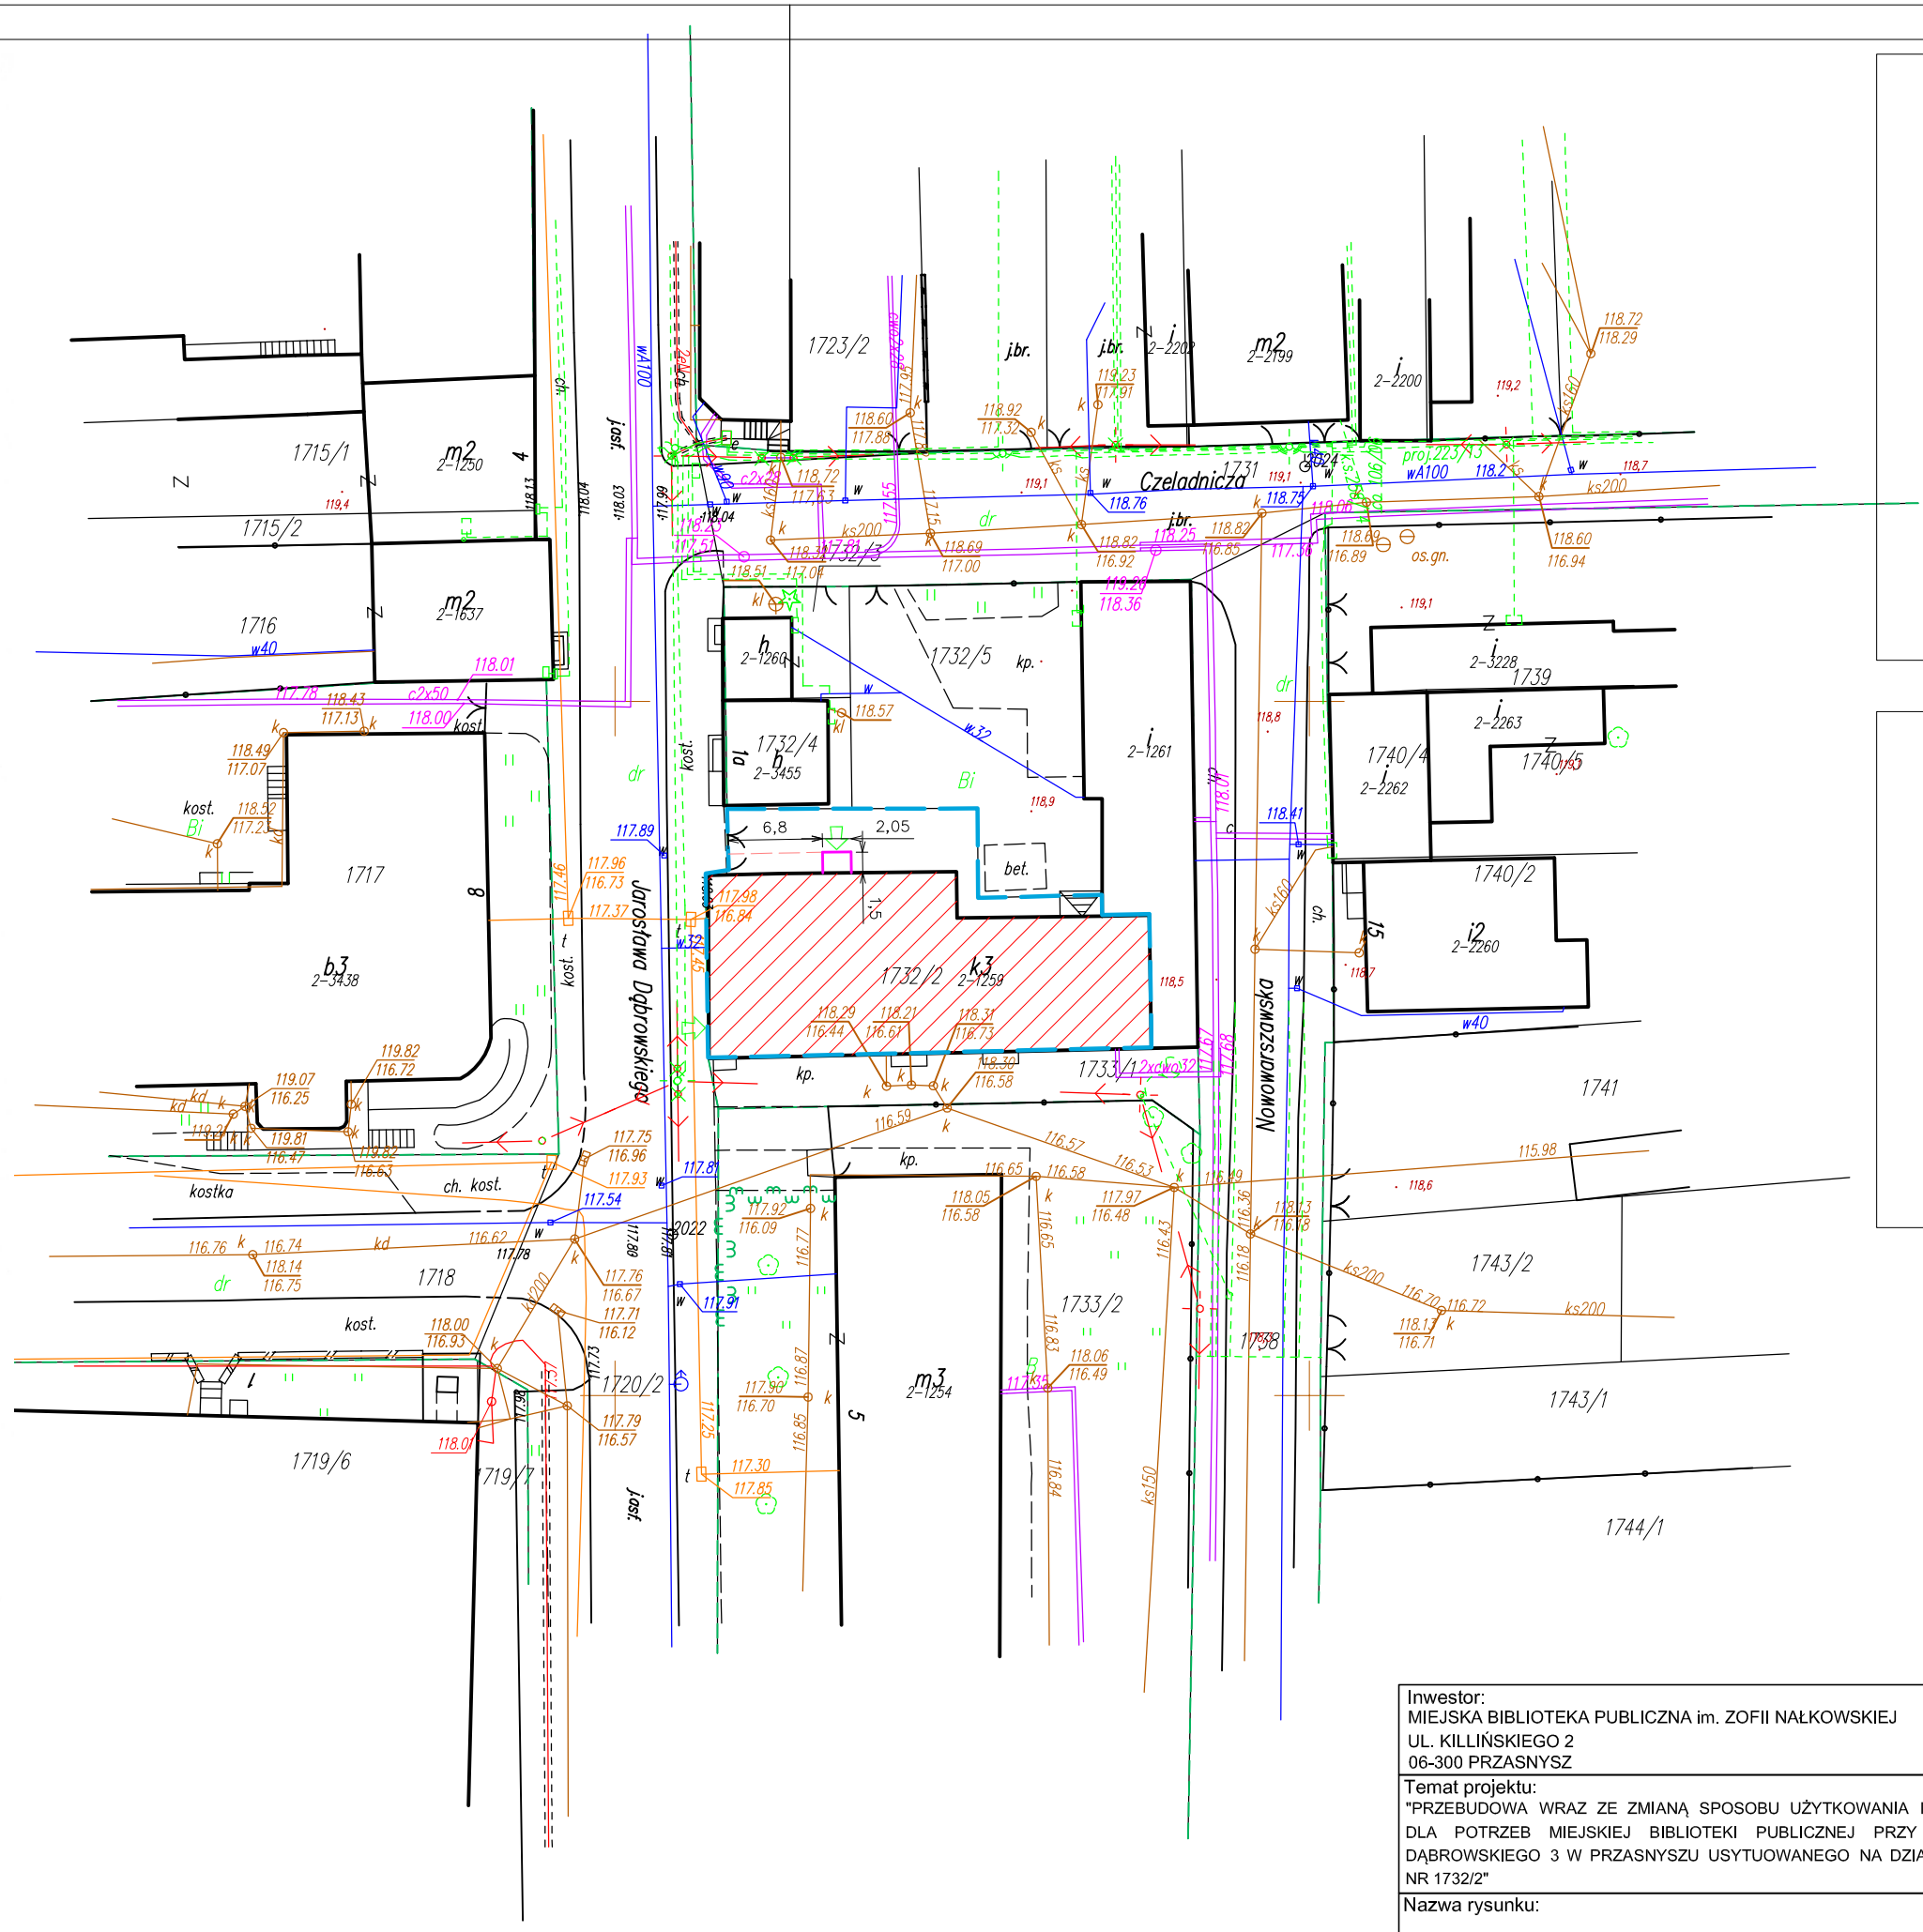

LEGENDA:

- granica opracowania projektu
- przedmiotowy budynek
- ±0,00 / 118,03 — rzędna bezwzględna poziomu posadzki parteru m n. p. m.
- wejścia do budynku
- projektowany chodniki z kostki brukowej betonowej gr 8cm wraz z obrzeżem betonowym 8x30cm
- projektowany spocznik betonowy

projektowane przyłącza wody i kanalizacji sanitarnej wg odrębnego opracowania i zgłoszenia.

BILANS TERENU:

Pow. terenu objęta opracowaniem (dz. nr 1732/2)	m2	%
	471,30	100,00
- powierzchnia zabudowy -	358,83	76,13
- powierzchnia terenów utwardzonych -	13,16	2,79
- powierzchnia terenów biologicznie czynnych	100,69	21,36

- wskaźnik intensywności zabudowy: 1,21

- powierzchnia terenów biologicznie czynnych: 21,36 %

MIEJSCA POSTOJOWE ISTN. ZAPEWNIONE WZDŁUŻ UL. DĄBROWSKIEGO

Inwestor:
MIEJSKA BIBLIOTEKA PUBLICZNA im. ZOFII NAŁKOWSKIEJ
UL. KILLIŃSKIEGO 2
06-300 PRZASNYSZ

Temat projektu:
"PRZEBUDOWA WRAZ ZE ZMIANĄ SPOSOBU UŻYTKOWANIA KINA DLA POTRZEB MIEJSKIEJ BIBLIOTEKI PUBLICZNEJ PRZY UL. DĄBROWSKIEGO 3 W PRZASNYSZU USYTUOWANEGO NA DZIAŁCE NR 1732/2"

Nazwa rysunku:
PROJEKT ZAGOSPODAROWANIA TERENU

Jednostka projektowa:
PROFIL STUDIO ARCHTEKTONICZNE REALIZACJA INWESTYCJI
44-100 Gliwice
ul. Lipowa 12

Projektował: mgr inż. arch. Jolanta Nowak UPR. BUD 176/SWOKK/2013	Specjalność: Architektoniczna	Podpis:	Data: 07.2015
Sprawdził: mgr inż. arch. BARBARA KAŹMIERCZAK-PIKOŃ UPR. BUD 114/02	Specjalność: Architektoniczna	Podpis:	
stadium: PB	nr rys.: A-02	Skala: 1:500	Rew.: 0