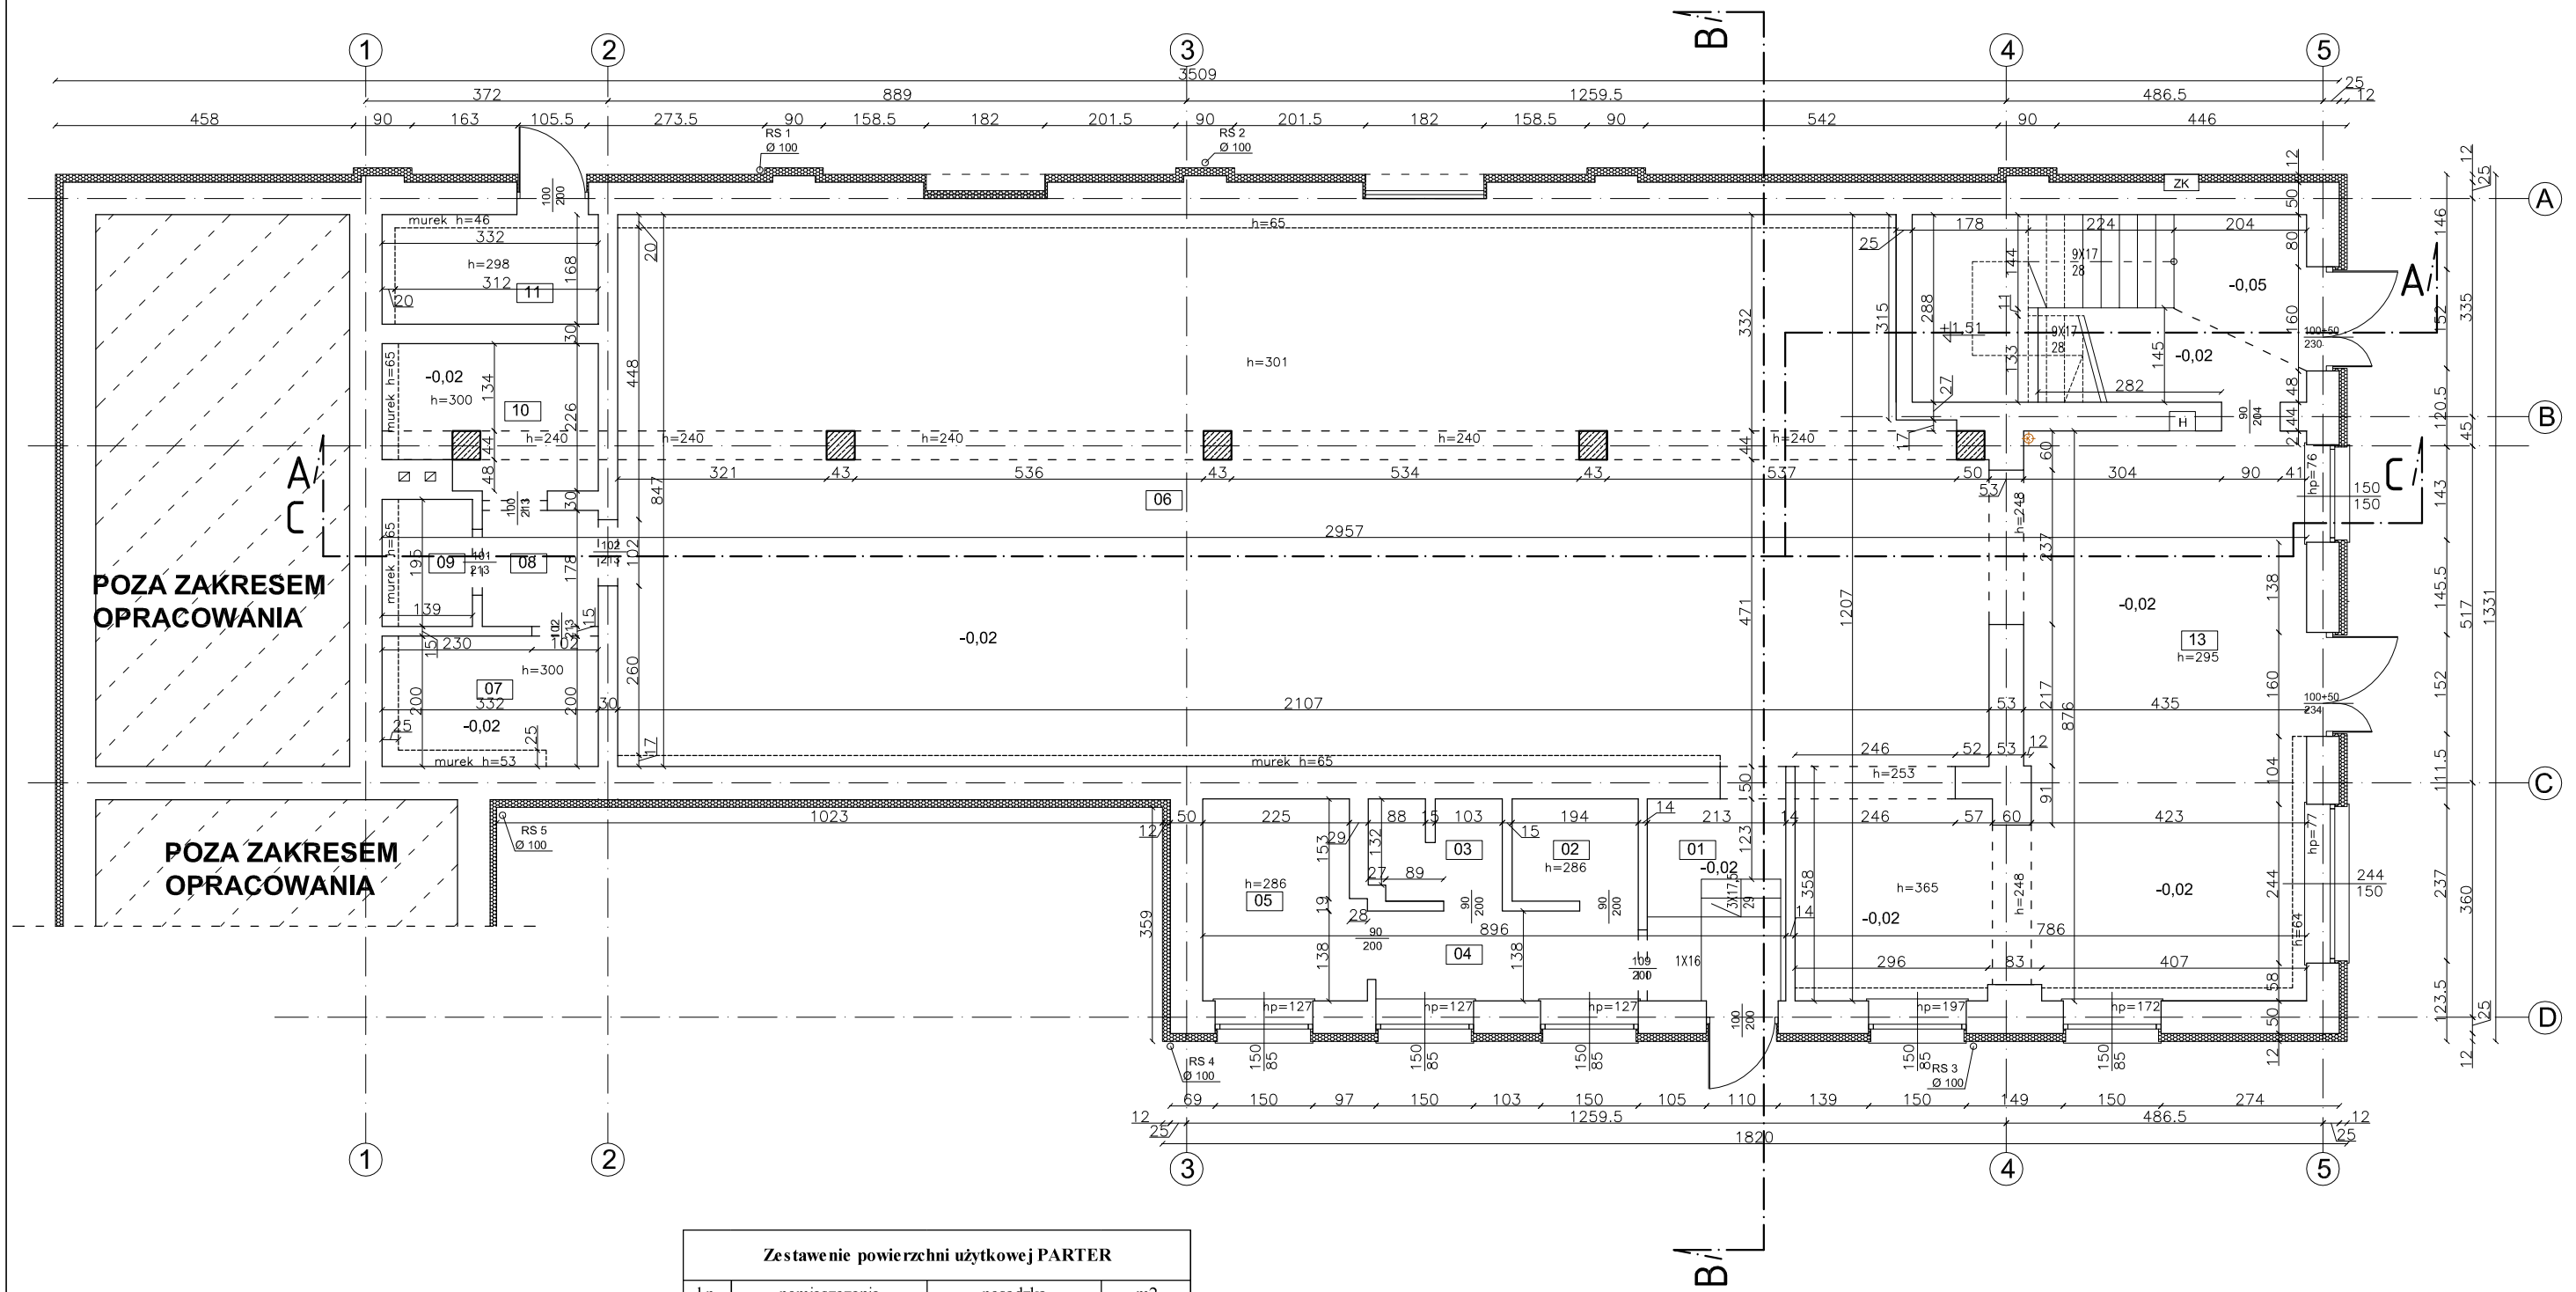


Zestawenie powierzchni użytkowej PARTER			
l.p.	pomieszczenie	posadzka	m2
0.1	przedsionek	beton	6,58
0.2	pom. sanitarne	beton	3,04
0.3	pom. sanitarne	beton	3,06
0.4	komunikacja	beton	5,5
0.5	pom. socjalne	beton	7,63
0.6	pom. handlowe	beton	173,85
0.7	pom. magazynowe	beton	6,65
0.8	korytarz	beton	3,16
0.9	pom. magazynowe	beton	2,7
0.10	pom. magazynowe	beton	6,98
0.11	węzeł cieplny	beton	4,61
0.12	klatka schodowa	beton	17,45
0.13	pom. handlowe	lastriko	49,6
Razem			**290,81**

uwaga! Dokumentacja jest zgodna ze stanem istniejącym w miesiącu: 07.2015r
wszystkie wymiary sprawdzić w naturze

Inwestor:
MIEJSKA BIBLIOTEKA PUBLICZNA im. ZOFII NAŁKOWSKIEJ
UL. KILLIŃSKIEGO 2
06-300 PRZASNYSZ

Temat projektu:
"PRZEBUDOWA WRAZ ZE ZMIANĄ SPOSOBU UŻYTKOWANIA KINA DLA POTRZEB MIEJSKIEJ BIBLIOTEKI PUBLICZNEJ PRZY UL. DĄBROWSKIEGO 3 W PRZASNYSZU USYTUOWANEGO NA DZIAŁCE NR 1732/2"

Nazwa rysunku:

RZUT PARTERU
- stan istniejący

Jednostka projektowa:

PROFIL STUDIO ARCHTEKTONICZNE REALIZACJA INWESTYCJI
44-100 Gliwice
ul. Lipowa 12

Projektował:	Specjalność:	Podpis:	Data:
mgr Inż. arch. Jolanta Nowak UPR. BUD 176/SWOKK/2013	Architektoniczna		07.2015
Sprawdził: mgr Inż. arch. BARBARA KAŹMIERCZAK-PIKOŃ UPR. BUD 114/02	Specjalność: Architektoniczna	Podpis:	
stadium: PB	nr rys.: A-03	Skala: 1:100	Rew.: 0