
Zestawenie powierzchni użytkowej PARTER

lp.	pomieszczenie	posadzka	m2
0.1	klatka schodowa	płytki gresowe	14,2
0.2	magazynek	płytki gresowe	1,32
0.3	sala biblioteczna	płytki gresowe	150,43
0.4	gabinet dyrektora	płytki gresowe	14,16
0.5	gab. Gł. Księgowego	płytki gresowe	18,9
0.6	komunikacja wew.	płytki gresowe	11,91
0.7	wc damskie	płytki gresowe	7,4
0.8	wc męskie	płytki gresowe	4,31
0.9	pom. Porządkowe	płytki gresowe	3,27
0.10	pok. Oprawiania zbiorów	płytki gresowe	11,69
0.11	węzeł cieplny	płytki gresowe	4,61
0.12	mag. Prasy i książki	płytki gresowe	18,68
0.13	pom. Socjalne	płytki gresowe	7,55
0.14	wc niepełnosprawnych	płytki gresowe	5,69
Razem			**274,12**

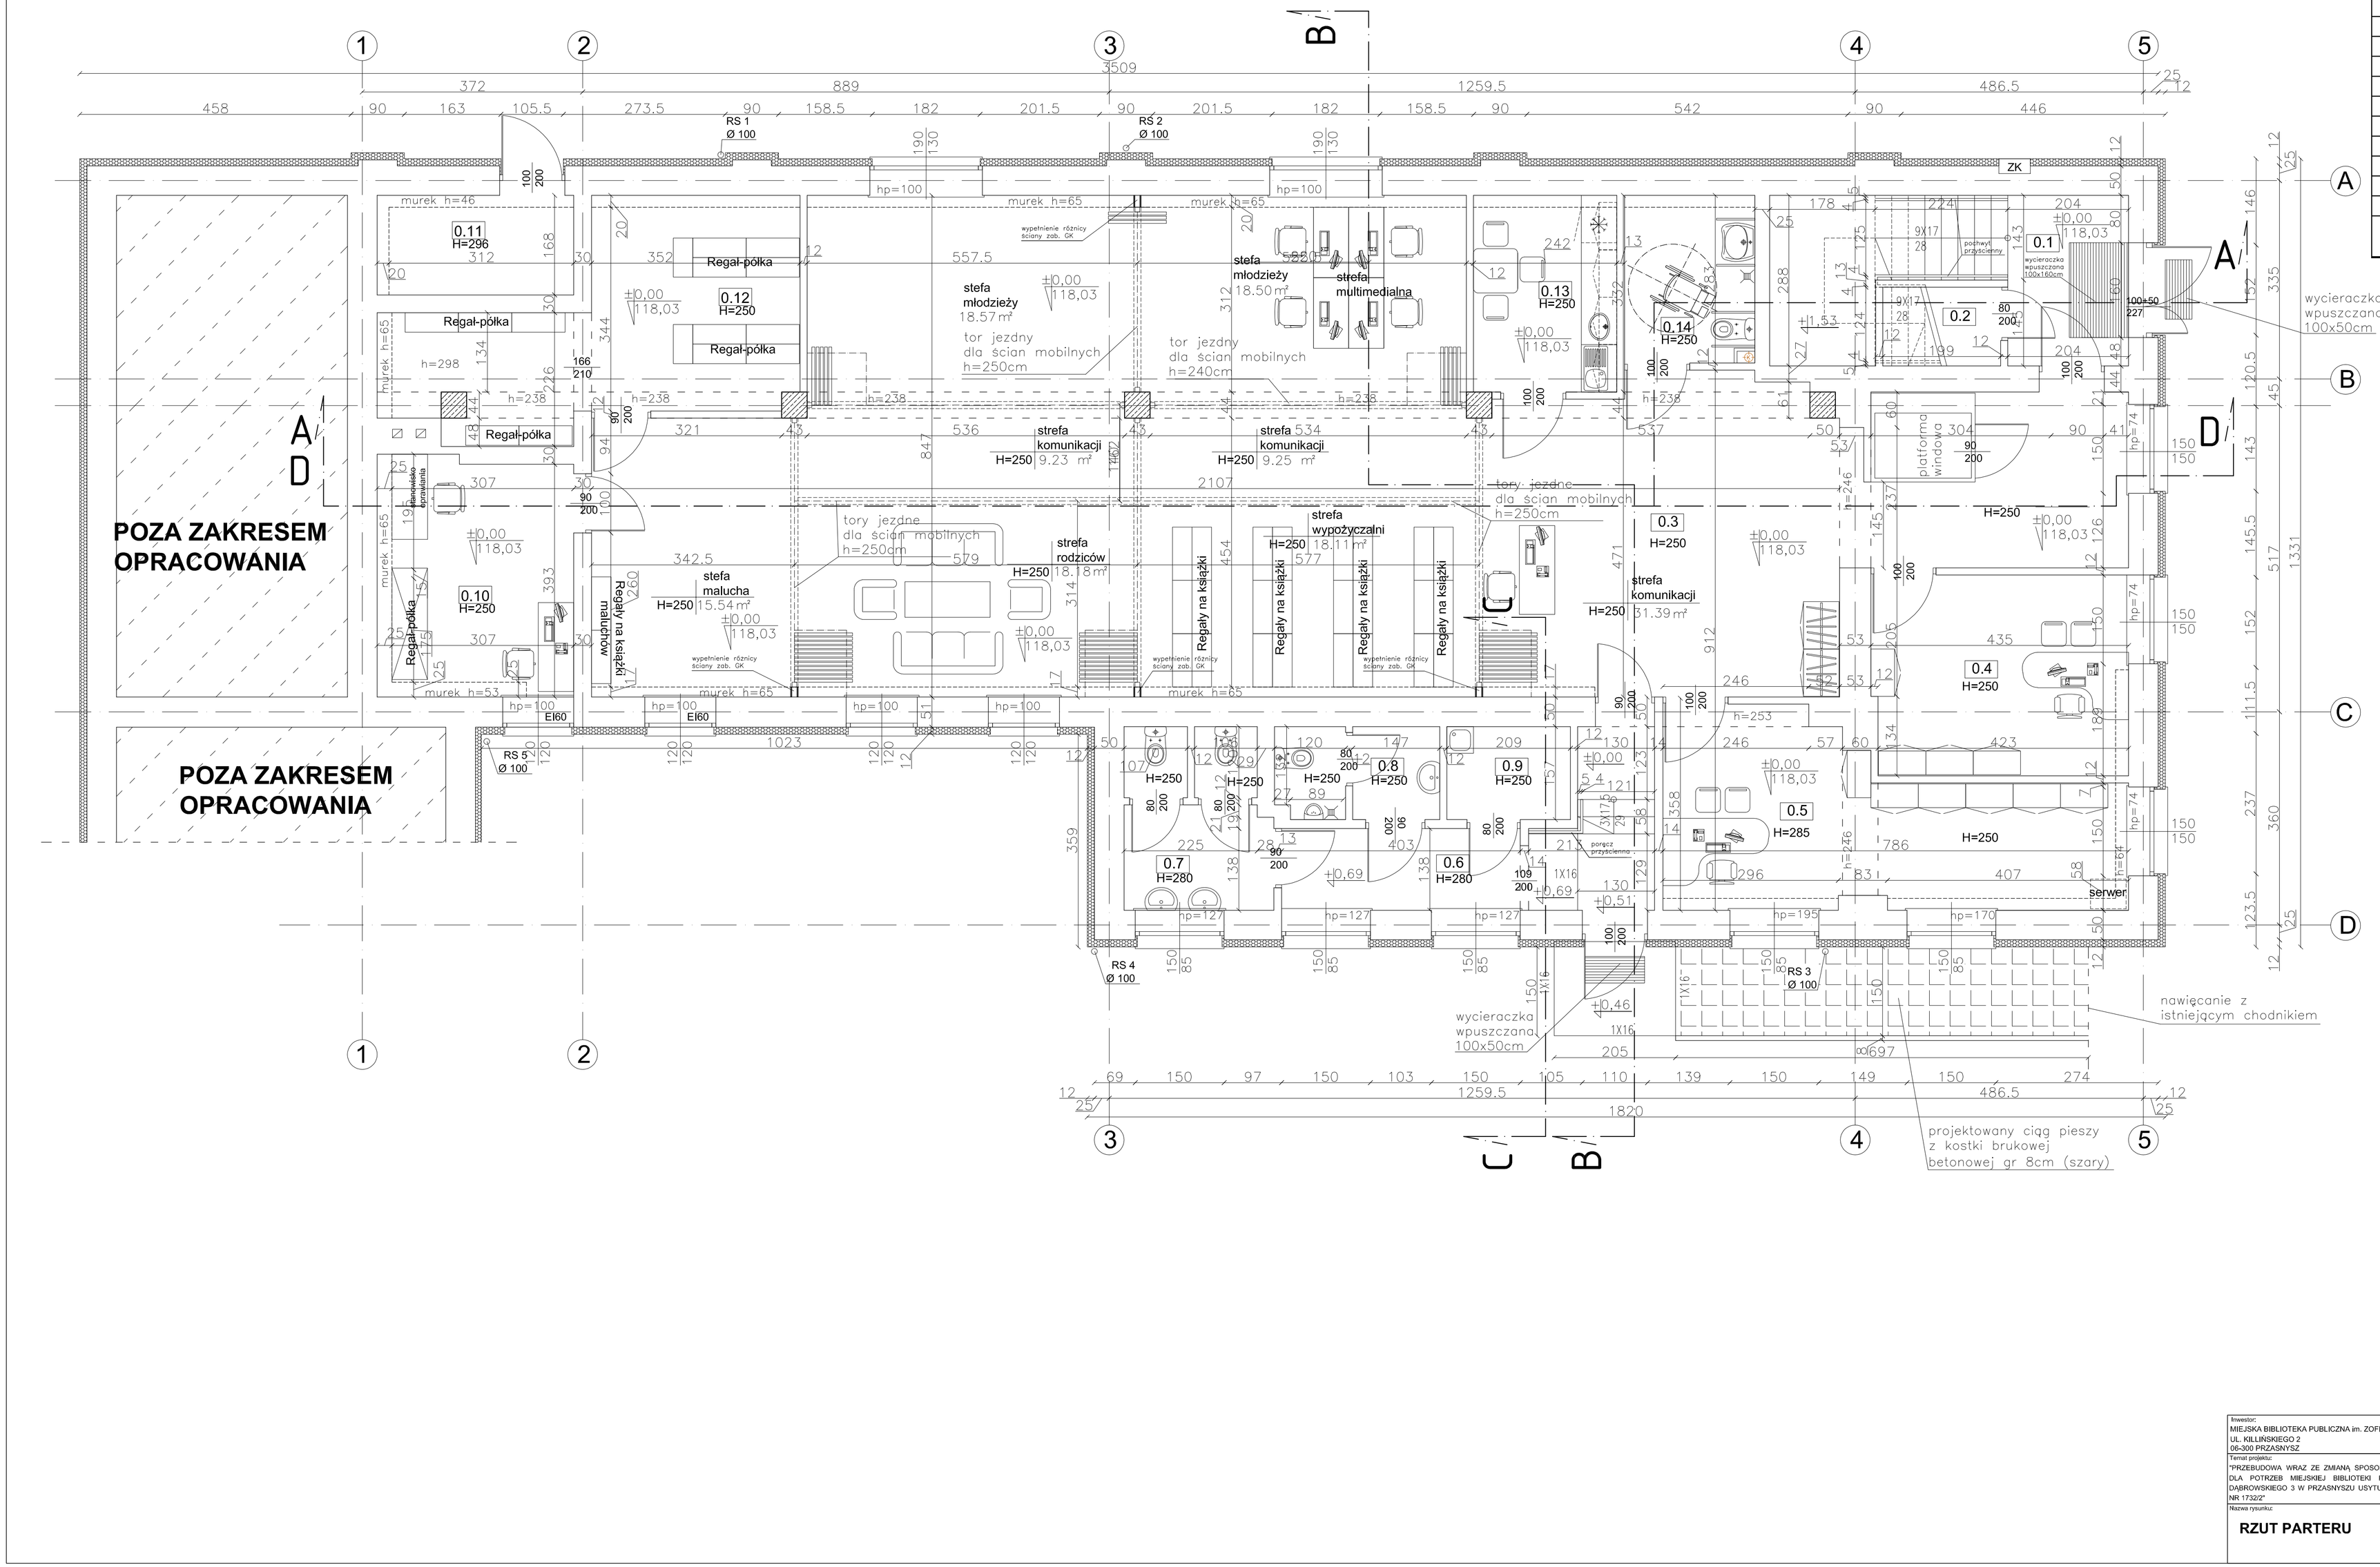

Inwestor: MIEJSKA BIBLIOTEKA PUBLICZNA im. ZOFII NAŁKOWSKIEJ UL. KILLIŃSKIEGO 2 06-300 PRZASNYSZ	Jednostka projektowa: **PROFIL** STUDIO ARCHTEKTONICZNE REALIZACJA INWESTYCJI 44-100 Gliwice ul. Lipowa 12
Temat projektu: "PRZEBUDOWA WRAZ ZE ZMIANĄ SPOSOBU UŻYTKOWANIA KINA DLA POTRZEB MIEJSKIEJ BIBLIOTEKI PUBLICZNEJ PRZY UL. DĄBROWSKIEGO 3 W PRZASNYSZU USYTUOWANEGO NA DZIAŁCE NR 1732/2"	Projektował: mgr. Inż. arch. Jolanta Nowak UPR. BUD 176/91/OKA/2013 — Specjalność: Architektoniczna — Podpis: — Data: 07.2015
Nazwa rysunku: **RZUT PARTERU**	Sprawdził: mgr. Inż. arch. BARBARA KAŹMIERCZAK-PKOŃ UPR. BUD 114/02 — Specjalność: Architektoniczna — Podpis:
stadium: PB — nr rys.: A-13 — Skala: 1:50 — Rew.: 0	