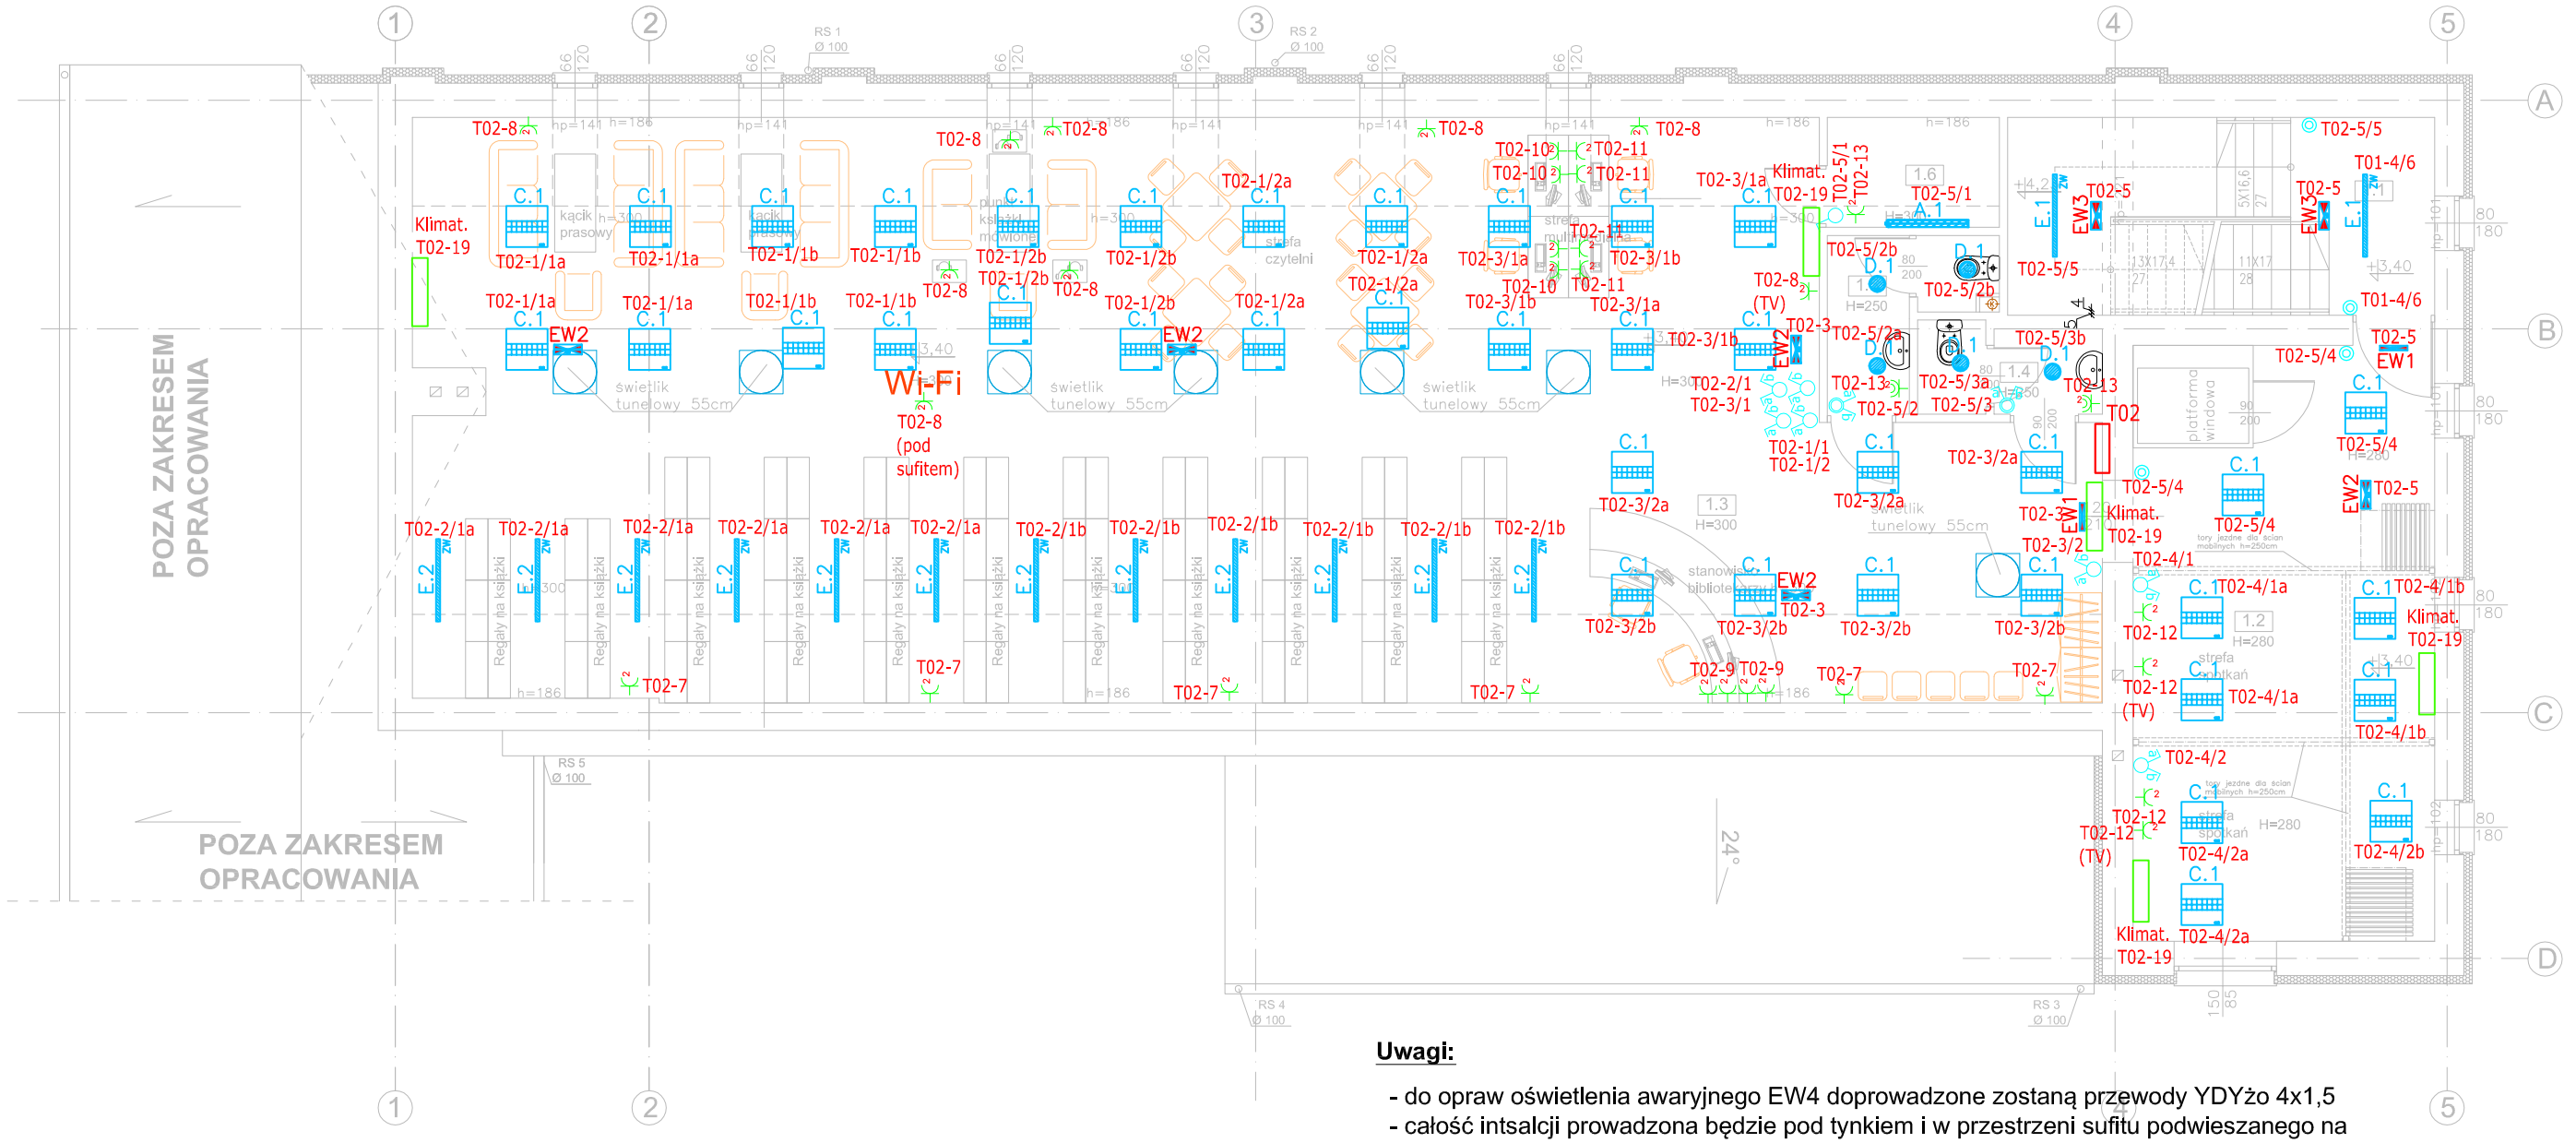


Uwagi:

- do opraw oświetlenia awaryjnego EW4 doprowadzone zostaną przewody YDYżo 4x1,5
- całość intsalcji prowadzona będzie pod tynkiem i w przestrzeni sufitu podwieszanego na konstrukcjach kablowych
- gniazda ogólne instalowane na wysokości 0,3m od poziomu podłogi, w pomieszczeniach socjalnych na wysokości +1,2m od podłogi
- łączniki do świateł w pomieszczeniach dla niepełnosprawnych instalowane będą na wysokości 0,8m od poziomu podłogi
- kable zasilające tablice rozdzielcze prowadzone będą po konstrukcjach kablowych, na trasie pod tynkiem w rurach osłonowych nierozprzestrzeniających płomieni
- dla wszystkich stref wydzielonych pożarowo przejścia przewodów umieszczonych w rurach PCV uszczelnione zostaną masą p.poż,
- wentylatory łazienkowe załączane z obwodów oświetleniowych
- przewody zasilające gniazda przy stanowiskach odsłuchowych prowadzić w rurze osłonowej w podłodze
- gniazda oznaczone jako TV montować obok odbiorników zgodnie z założeniami branży niskoprądowej
- do gniazd biurek oddalonych od ściany przewody prowadzić w rurach osłonowych w posadzce

Legenda:

- gniazdo wtykowe podwójne szczelne p/t
- gniazdo wtykowe podwójne p/t
- łącznik świecznikowy p/t
- łącznik świecznikowy p/t szczelny
- łącznik jednobiegunowy p/t
- łącznik jednobiegunowy p/t szczelny
- przycisk p/t, współpracujący z przekaźnikiem do klatek schodowych
- przycisk p.poż
- lokalna tablica zasilająca

A.1	LED 1
B.1	LED 1
C.1	LED 1
D.1	LED 1
D.2	LED 2
E.1	LED 1
E.2	LED 2
EW1	IP65 CNBOP ATEST PZH
EW2	IP65 CNBOP ATEST PZH
EW3	IP65 CNBOP ATEST PZH
EW4	IP65 CNBOP ATEST PZH

Zestawenie powierzchni użytkowej 1 PIĘTRO

Lp.	pomieszczenie	posadzka	m2
1.1	klatka schodowa	płytki gresowe	18,15
1.2	pok. Spotkań	wykładzina PCV	35,94
1.3	sala biblioteczna	wykładzina PCV	192,35
1.4	wc	płytki gresowe	3,48
1.5	wc	płytki gresowe	4,53
1.6	magazynek	wykładzina PCV	4,05
Razem			**258,5**

Inwestor:
MIEJSKA BIBLIOTEKA PUBLICZNA im. ZOFII NAŁKOWSKIEJ
UL. KILLIŃSKIEGO 2
06-300 PRZASNYSZ

Temat projektu:
"PRZEBUDOWA WRAZ ZE ZMIANĄ SPOSOBU UŻYTKOWANIA KINA DLA POTRZEB MIEJSKIEJ BIBLIOTEKI PUBLICZNEJ PRZY UL. DĄBROWSKIEGO 3 W PRZASNYSZU USYTUOWANEGO NA DZIAŁCE NR 1732/2"

Nazwa rysunku:
RZUT 1 PIĘTRA.
Instalacje elektryczne.

Jednostka projektowa:
PROFIL STUDIO ARCHTEKTONICZNE REALIZACJA INWESTYCJI
44-100 Gliwice
ul. Lipowa 12

Projektował: mgr Inż. Tomasz Glinlecki	Specjalność: Elektryczna SLK/5096/PWOE/14	Podpis:	Data: 07.2015
Sprawdził: mgr inż. Ireneusz Piwko	Specjalność: Elektryczna SLK/5094/POOE/13	Podpis:	
stadium: PW	nr rys.: E-06	Skala: 1:100	Rew.: 0