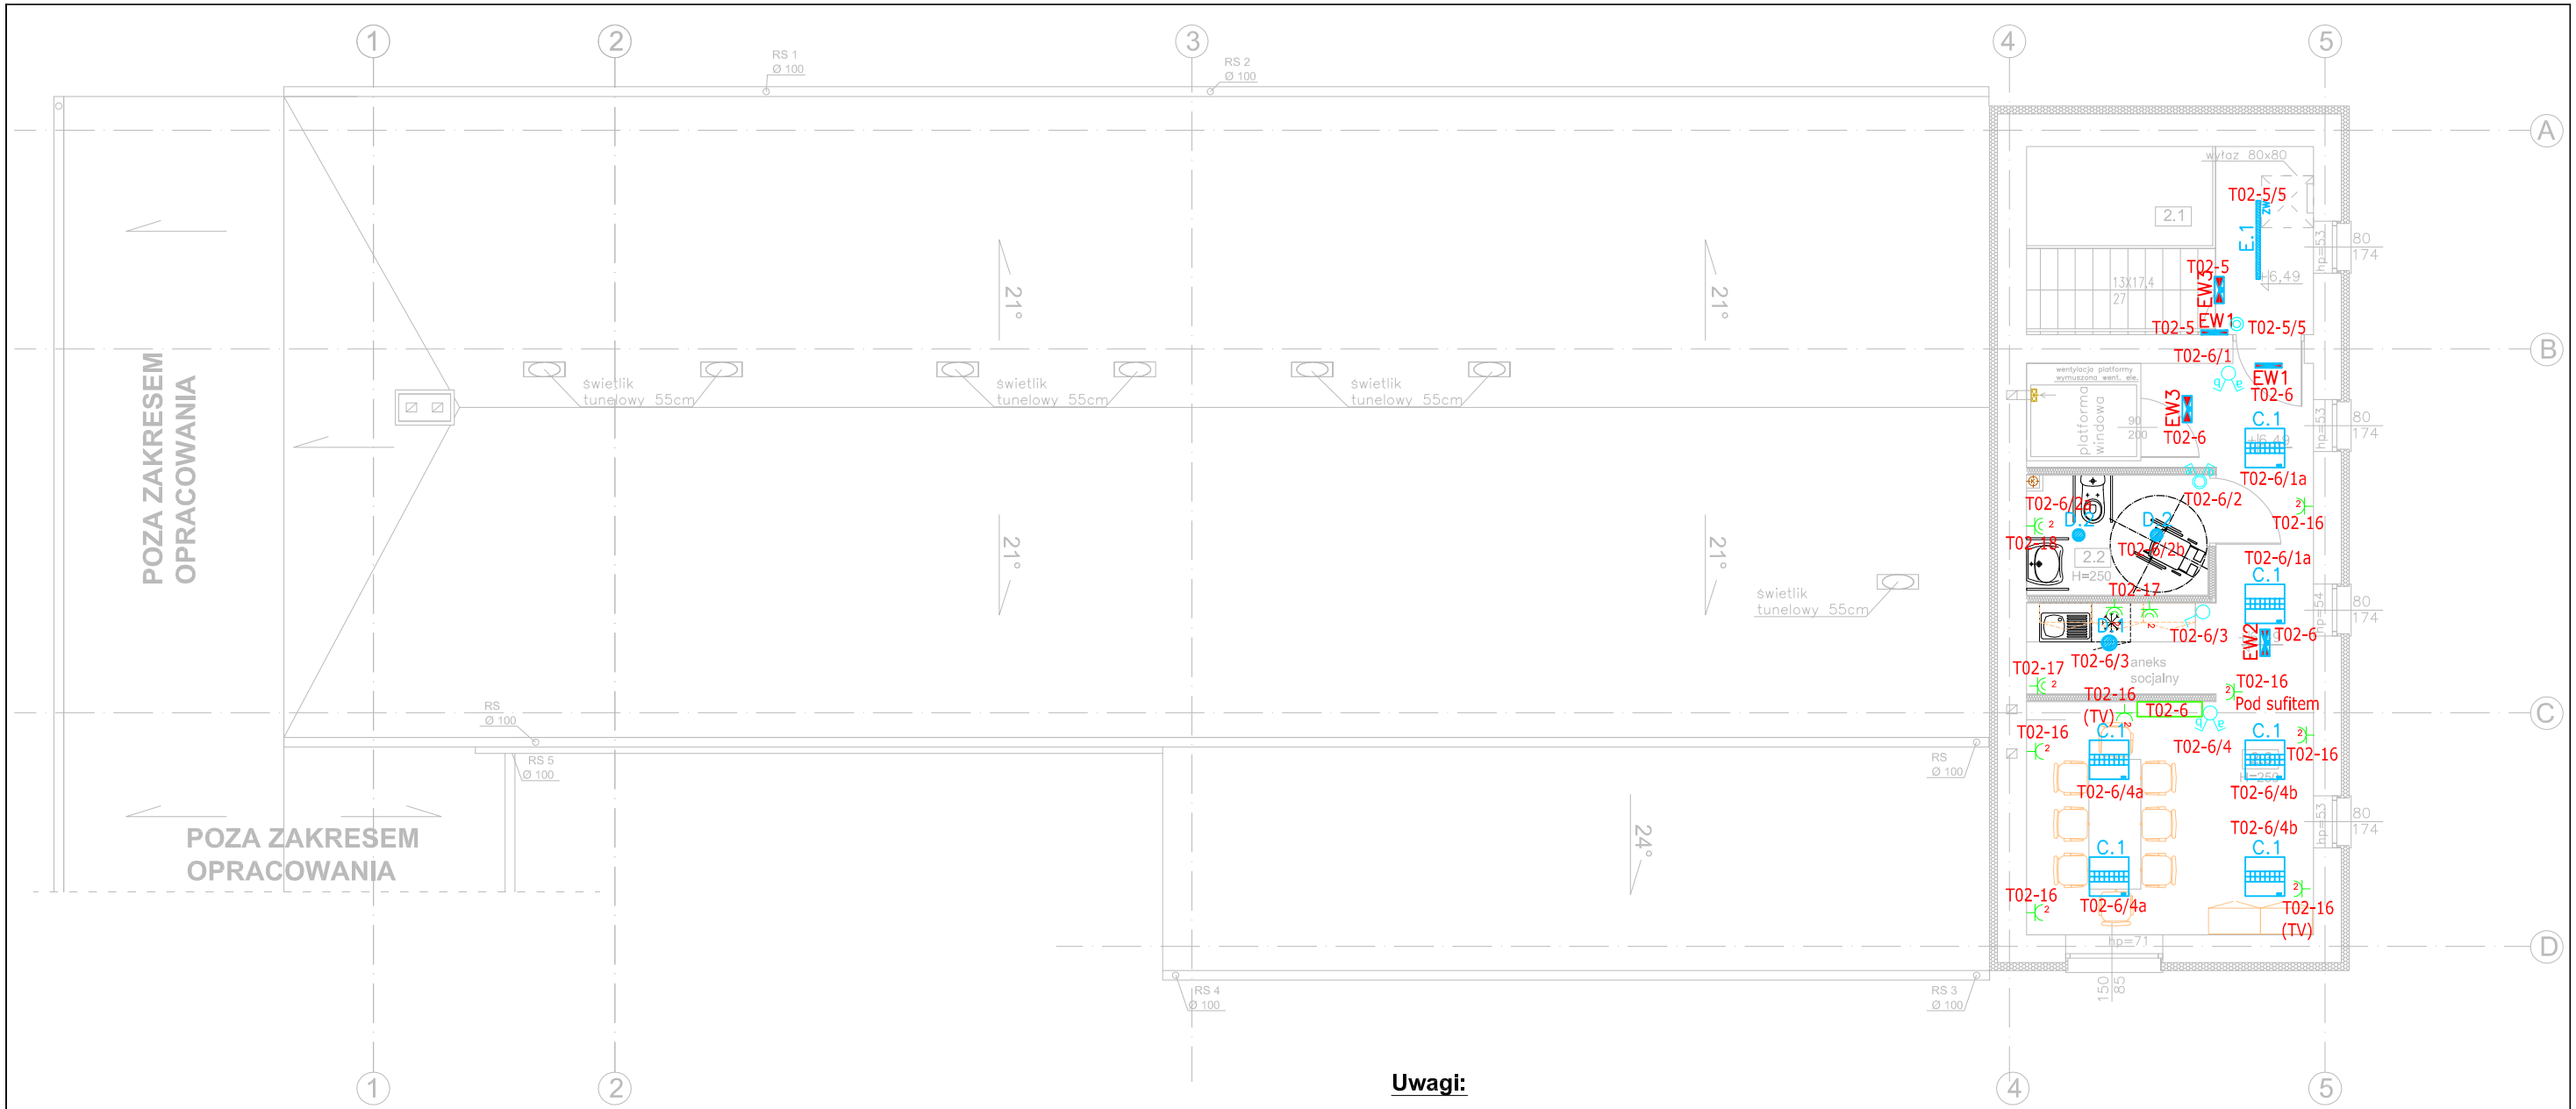


Zestawienie powierzchni użytkowej 2 PIĘTRO			
l.p.	pomieszczenie	posadzka	m2
2.1	klatka schodowa	płytki gresowe	12,81
2.2	wc niepełnosprawnych	płytki gresowe	5,12
2.3	sala szkoleniowa+aneks socjal.	wykładzina PCV	29,79
Razem			**47,72**

A.1	LED 1
B.1	LED 1
C.1	LED 1
D.1	LED 1
D.2	LED 2
E.1	LED 1
E.2	LED 2
EW1	IP65 CNBOP ATEST PZH
EW2	IP65 CNBOP ATEST PZH
EW3	IP65 CNBOP ATEST PZH
EW4	IP65 CNBOP ATEST PZH

Legenda:

- gniazdo wtykowe podwójne szczelne p/t
- gniazdo wtykowe podwójne p/t
- łącznik świecznikowy p/t
- łącznik świecznikowy p/t szczelny
- łącznik jednobiegunowy p/t
- łącznik jednobiegunowy p/t szczelny
- przycisk p/t, współpracujący z przekaźnikiem do klatek schodowych
- przycisk p.poż
- lokalna tablica zasilająca

Uwagi:

- do opraw oświetlenia awaryjnego EW4 doprowadzone zostaną przewody YDYżo 4x1,5
- całość intsalcji prowadzona będzie pod tynkiem i w przestrzeni sufitu podwieszanego na konstrukcjach kablowych
- gniazda ogólne instalowane na wysokości 0,3m od poziomu podłogi, w pomieszczeniach socjalnych na wysokości +1,2m od podłogi
- łączniki do świateł w pomieszczeniach dla niepełnosprawnych instalowane będą na wysokości 0,8m od poziomu podłogi
- kable zasilające tablice rozdzielcze prowadzone będą po konstrukcjach kablowych, na trasie pod tynkiem w rurach osłonowych nierozprzestrzeniających płomieni
- dla wszystkich stref wydzielonych pożarowo przejścia przewodów umieszczonych w rurach PCV uszczelnione zostaną masą p.poż,
- wentylatory łazienkowe załączane z obwodów oświetleniowych
- gniazda oznaczone jako TV montować obok odbiorników zgodnie z założeniami branży niskoprądowej

Inwestor:
MIEJSKA BIBLIOTEKA PUBLICZNA im. ZOFII NAŁKOWSKIEJ
UL. KILLIŃSKIEGO 2
06-300 PRZASNYSZ

Temat projektu:
"PRZEBUDOWA WRAZ ZE ZMIANĄ SPOSOBU UŻYTKOWANIA KINA DLA POTRZEB MIEJSKIEJ BIBLIOTEKI PUBLICZNEJ PRZY UL. DĄBROWSKIEGO 3 W PRZASNYSZU USYTUOWANEGO NA DZIAŁCE NR 1732/2"

Nazwa rysunku:
RZUT 2 PIĘTRA.
Instalacje elektryczne

Jednostka projektowa:
PROFIL STUDIO ARCHTEKTONICZNE REALIZACJA INWESTYCJI
44-100 Gliwice
ul. Lipowa 12

Projektował: mgr Inż. Tomasz Glinlecki	Specjalność: Elektryczna SLK/5096/PWOE/14	Podpis:	Data: 07.2015
Sprawdził: mgr inż. Ireneusz Piwko	Specjalność: Elektryczna SLK/5094/POOE/13	Podpis:	
stadium: PW	nr rys.: E-07	Skala: 1:100	Rew.: 0