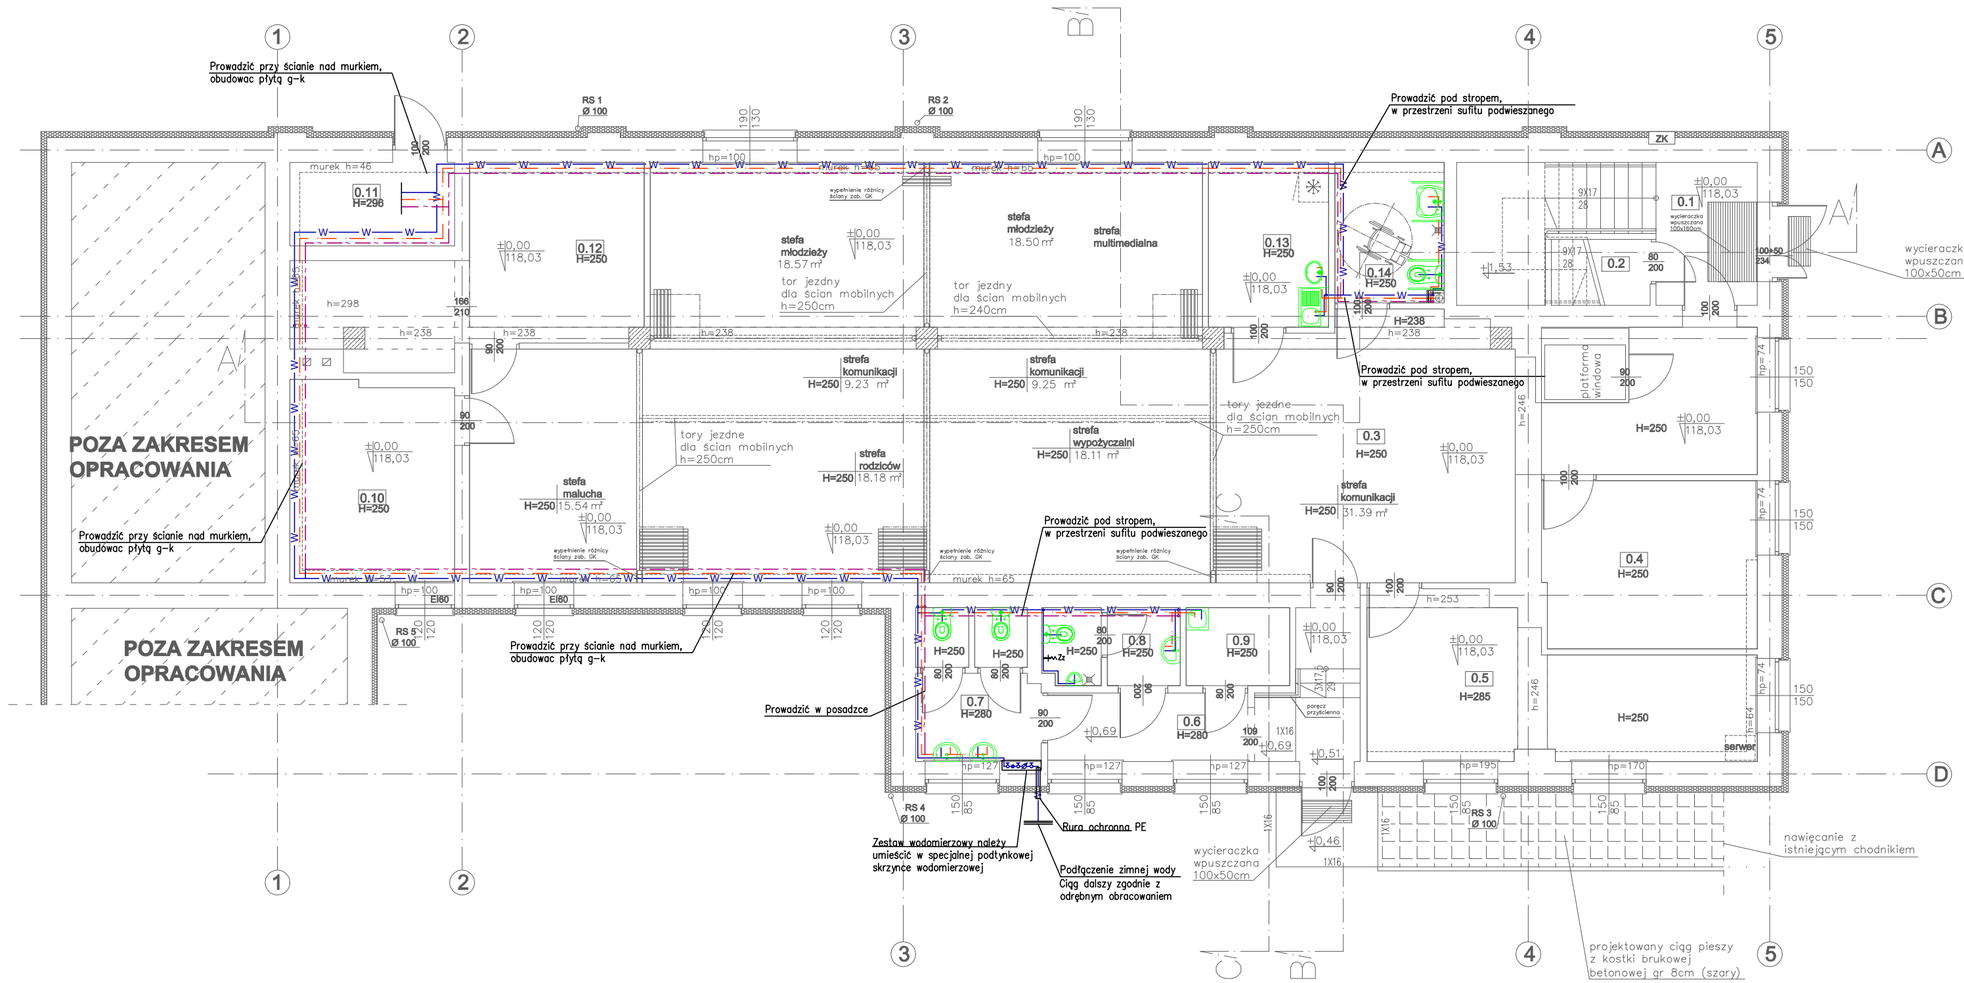


Zestawenie powierzchni użytkowej PARTER

l.p.	pomieszczenie	posadzka	m2
0.1	klatka schodowa	płytki gresowe	14,2
0.2	magazynek	płytki gresowe	1,32
0.3	sala biblioteczna	płytki gresowe	150,43
0.4	gabinet dyrektora	płytki gresowe	14,16
0.5	gab. Gł. Księgowego	płytki gresowe	18,9
0.6	komunikacja wew.	płytki gresowe	11,91
0.7	wc damskie	płytki gresowe	7,4
0.8	wc męskie	płytki gresowe	4,31
0.9	pom. Porządkowe	płytki gresowe	3,27
0.10	pok. Oprawiania zbiorów	płytki gresowe	11,69
0.11	węzeł cieplny	płytki gresowe	4,61
0.12	mag. Prasy i książki	płytki gresowe	18,68
0.13	pom. Socjalne	płytki gresowe	7,55
0.14	wc niepełnosprawnych	płytki gresowe	5,69
Razem			**274,12**

LEGENDA:

- proj. przewód wody zimnej
- proj. przewód wody ciepłej
- proj. przewód cyrkulacyjny
- umywalka
- zlewozmywak
- muszla ustępowa
- wpust podłogowy

UWAGI:

1. Dokładną lokalizację właczenia ustalić na montażu
2. Dokładna lokalizacja przyborów i urządzeń wg. proj. architektonicznego
3. Wszystkie zainstalowane urządzenia i materiały muszą posiadać odpowiednie atesty i dopuszczenia
4. Przewody prowadzone będą:
   - pod posadzką - w bruzdach ściennych
   - pod stropem
5. Wszelkie niezgodności i nieścisłości pisemnie uzgodnić z projektantem wymiary i rzędne sprawdzić na budowie
6. Rysunki należy rozpatrywać łącznie z opisem technicznym

Inwestor:
MIEJSKA BIBLIOTEKA PUBLICZNA im. ZOFII NAŁKOWSKIEJ
UL. KILLIŃSKIEGO 2
06-300 PRZASNYSZ

Temat projektu:
"PRZEBUDOWA WRAZ ZE ZMIANĄ SPOSOBU UŻYTKOWANIA KINA DLA POTRZEB MIEJSKIEJ BIBLIOTEKI PUBLICZNEJ PRZY UL. DĄBROWSKIEGO 3 W PRZASNYSZU USYTUOWANEGO NA DZIAŁCE NR 1732/2"

Nazwa rysunku:
RZUT PARTERU - INSTALACJA WODOCIĄGOWA

Jednostka projektowa:
PROFIL STUDIO ARCHTEKTONICZNE REALIZACJA INWESTYCJI
44-100 Gliwice
ul. Lipowa 12

Projektował: mgr inż. Mirosław Wyderka SLK/2776/PWOS/09	Specjalność: Sanitarna	Podpis:	Data: 07.2015
Sprawdził: mgr inż. Lidia Wyderka SLK/4943/POOS/13	Specjalność: Sanitarna	Podpis:	
stadium: PW	nr rys.: S-04	Skala: 1:100	Rew.: 0

A3