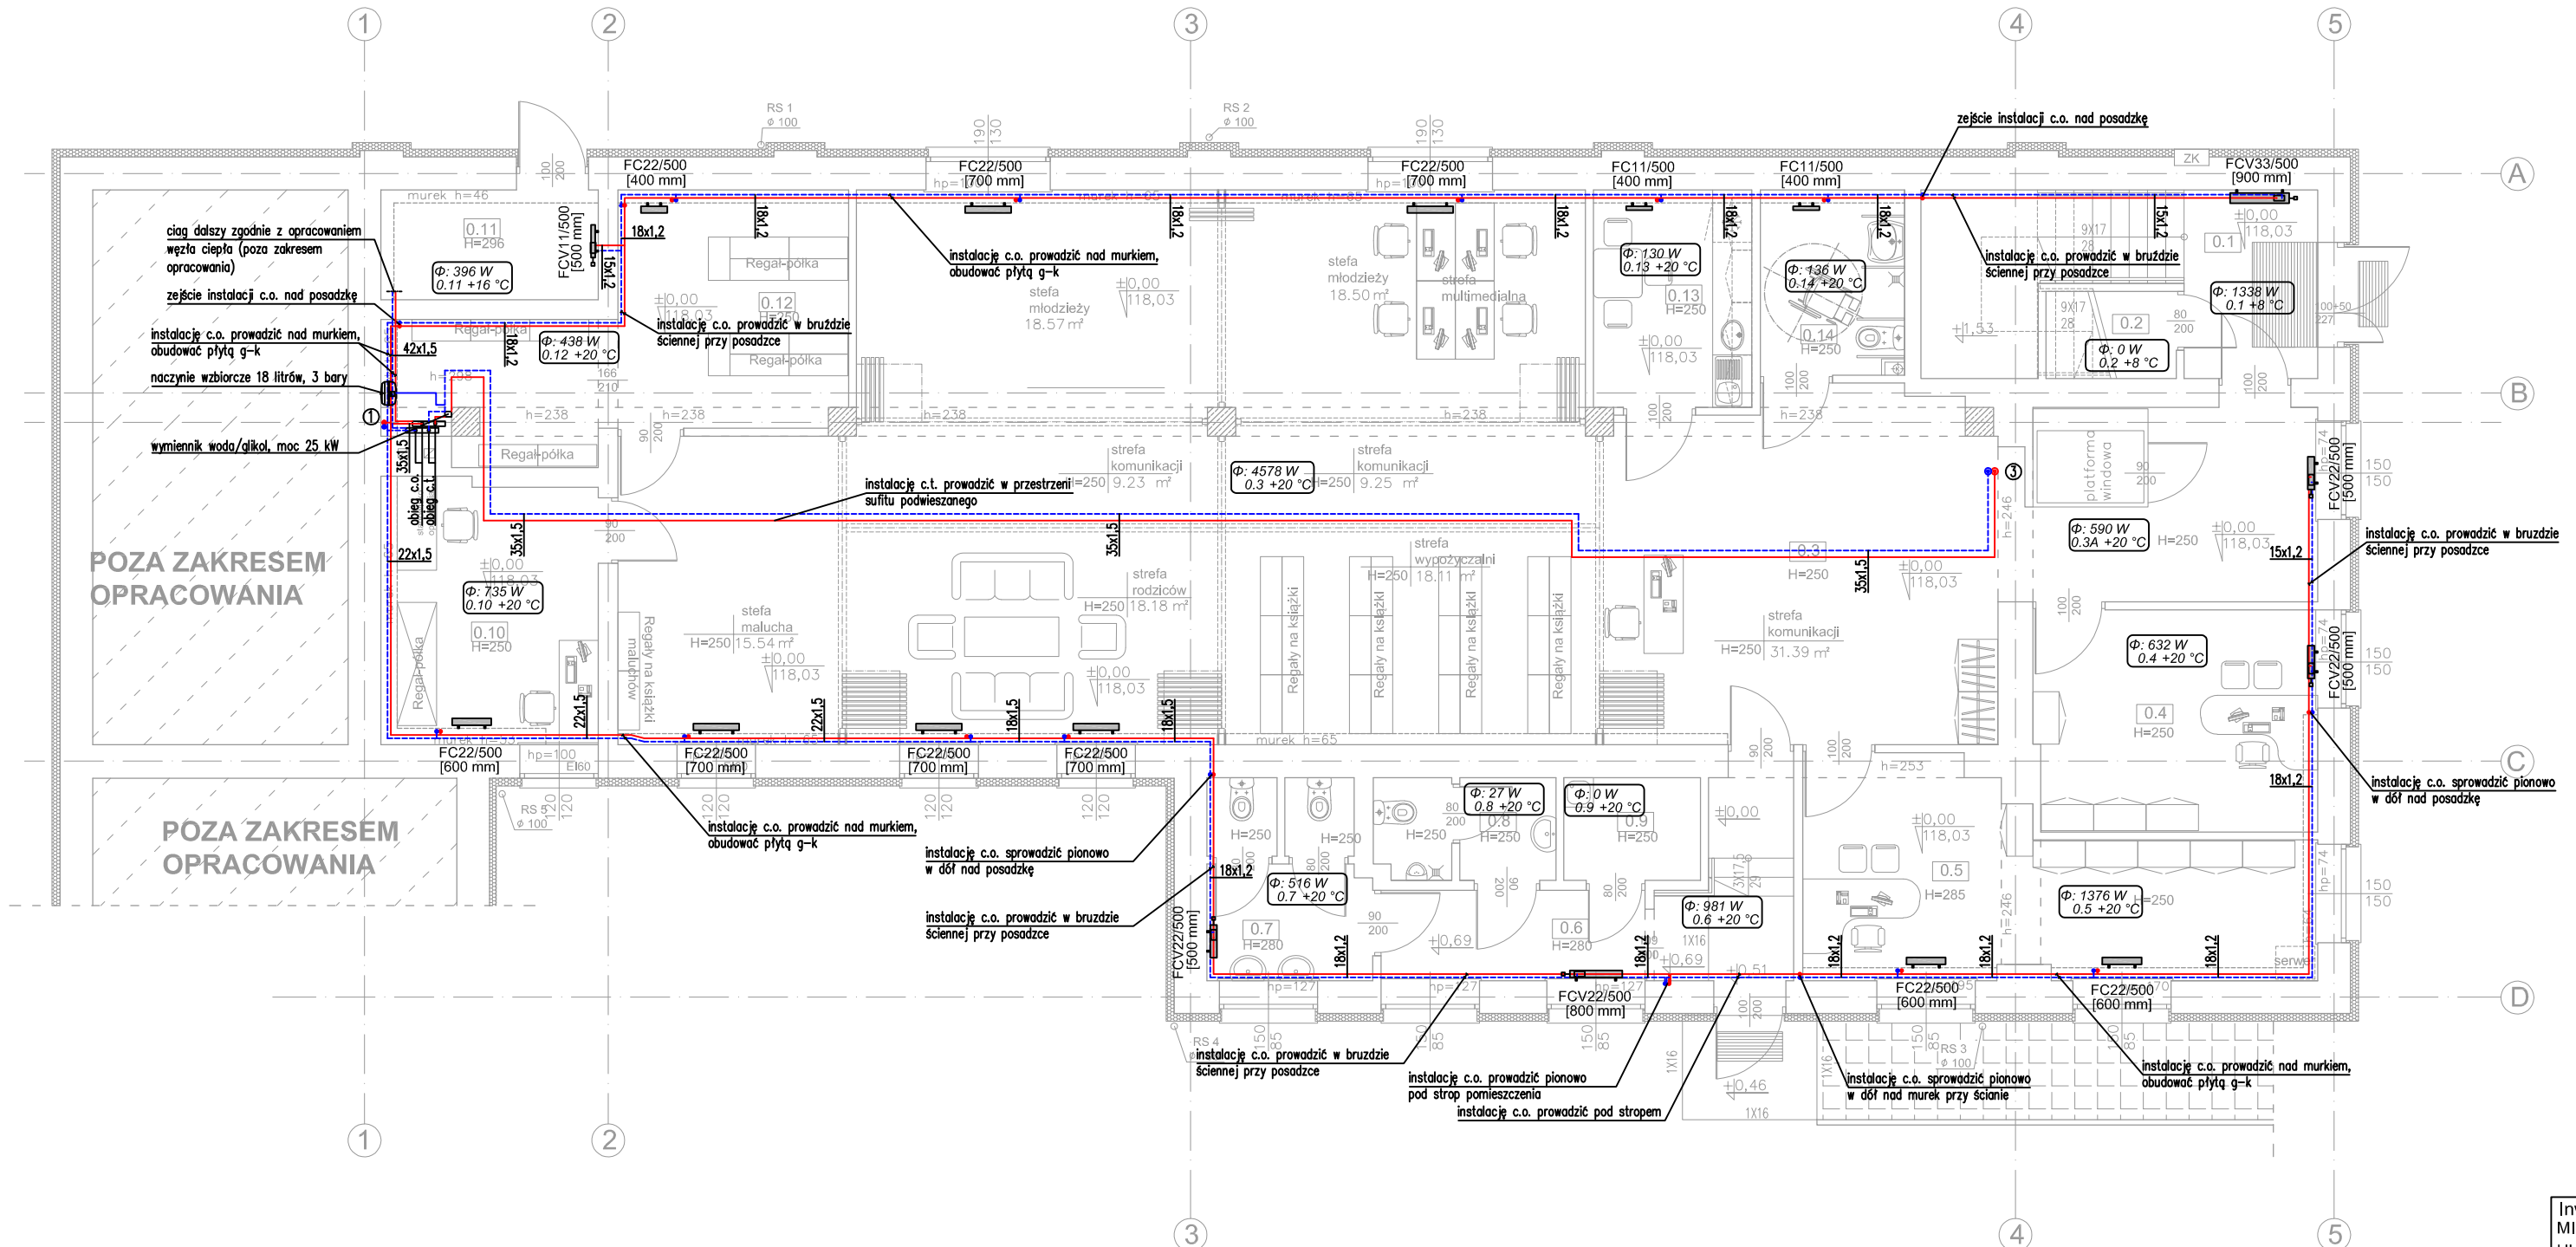


Zestawienie powierzchni użytkowej PARTER

lp.	pomieszczenie	posadzka	m2
0.1	klatka schodowa	płytki gresowe	14,2
0.2	magazynek	płytki gresowe	1,32
0.3	sala biblioteczna	płytki gresowe	150,43
0.4	gabinet dyrektora	płytki gresowe	14,16
0.5	gab. Gł. Księgowego	płytki gresowe	18,9
0.6	komunikacja wew.	płytki gresowe	11,91
0.7	wc damskie	płytki gresowe	7,4
0.8	wc męskie	płytki gresowe	4,31
0.9	pom. Porządkowe	płytki gresowe	3,27
0.10	pok. Oprawiania zbiorów	płytki gresowe	11,69
0.11	węzeł cieplny	płytki gresowe	4,61
0.12	mag. Prasy i książki	płytki gresowe	18,68
0.13	pom. Socjalne	płytki gresowe	7,55
0.14	wc niepełnosprawnych	płytki gresowe	5,69
	Razem		274,12

Legenda:

- Φ: 920 W / 0.1 +20 °C — opis pomieszczenia: straty ciepła; nr pom.; temp. obl.;
- FC22K/600 [700 mm] — grzejnik płytowy boczno-zasilany
- FCV33/500 [900 mm] — grzejnik płytowy zintegrowany
- przewody instalacji c.o. (Z+P)

UWAGI:
1. Przewody instalacji c.o. zaprojektowano z rur stalowych zgrzewanych.
2. Zejścia do grzejników wykonać w bruzdach ściennych.
3. Grzejniki montować na wysokości min. 15 cm nad posadzką.
4. Podejścia do grzejników wykonać od ściany.
5. Wszystkie roboty należy wykonać zgodnie z Polskimi Normami, Warunkami Technicznymi Wykonania i Odbioru Robót oraz zgodnie ze sztuką budowlaną.
6. Rysunki rozpatrywać łącznie z informacjami zawartymi w części opisowej oraz z dokumentacją branżową (instalacje, elektryka itd). Sposób posadowienia urządzeń wg. projektu konstrukcyjnego.
7.Uwagi i opisy zamieszczane w części rys. projektu stanowią integralną część niniejszego opracowania.
8. Użyte w dokumentacji projektowej i specyfikacjach technicznych nazwy firm, wyrobów budowlanych czy technologii należy traktować w myśl art. 29 ust. 3 ustawy "Prawo zamówień publicznych" jako informację nt. oczekiwanego standardu poziomu jakości, a nie ściśle jako wyrób konieczny do użycia. Możliwe jest zastosowanie innych równoważnych wyrobów budowlanych i technologii, których zastosowanie zagwarantuje spełnienie warunków podstawowych (art 5 ust Prawo Budowlane, ustawa o wyrobach budowlanych) oraz pozwoli na zachowanie standardu i poziomu jakości równoważnego, lub nie gorszego od określonego w projekcie i specyfikacjach. Ewentualne rozwiązania zamienne uzgodnić pisemnie z Inwestorem i projektantem.
9. Wszystkie wymiary, otwory i rządne należy sprawdzić na budowie, a wszelkie odstępstwa należy korygować przy udziale projektanta i użytkownika, prace montażowe wykonywać zgodnie z obowiązującymi przepisami BHP, zarządzeniami oraz normami PN.
10. Wszystkie przejścia przez przegrody wydzielenia pożarowego w klasie odpowiadającej odporności ogniowej danej przegrody (również w ewentualnych przegrodach p.poż. nie oznaczonych na podkładach architektonicznych).
11. Wszelkie wątpliwości i niejasności należy wyjaśnić z projektantem.

Inwestor:
MIEJSKA BIBLIOTEKA PUBLICZNA im. ZOFII NAŁKOWSKIEJ
UL. KILIŃSKIEGO 2
06-300 PRZASNYSZ

Temat projektu:
"PRZEBUDOWA WRAZ ZE ZMIANĄ SPOSOBU UŻYTKOWANIA KINA DLA POTRZEB MIEJSKIEJ BIBLIOTEKI PUBLICZNEJ PRZY UL. DĄBROWSKIEGO 3 W PRZASNYSZU USYTUOWANEGO NA DZIALCE NR 1732/2"

Nazwa rysunku:
RZUT PARTERU - INSTALACJA C.O.

Jednostka projektowa:
PROFIL STUDIO ARCHTEKTONICZNE REALIZACJA INWESTYCJI
44-100 Gliwice
ul. Lipowa 12

Projektował: mgr inż. Mirosław Wyderka SLK/2776/PWOS/09	Specjalność: Sanitarna	Podpis:	Data: 07.2015
Sprawdził: mgr inż. Lidia Wyderka SLK/4943/POOS/13	Specjalność: Sanitarna	Podpis:	
stadium: PW	nr rys.: S-09	Skala: 1:100	Rew.: 0

A3+