

Szkic orientacji
skala 1 : 25000

MAPA DO CELÓW PROJEKTOWYCH
Skala 1 : 500

Miejscowość	**Przasnysz**
Jedn. Ewid.	**142201_1 Przasnysz**
Obręb	**0002 Przasnysz**
id.Zgł.	**G.6640.3. 769 .2015**
Układ współrz.	**2000/7**
Układ wys.	**Kronsztad 86**

zakres aktualizacji oznaczono kolorem żółtym

Nie wyklucza się istnienia w terenie innych nie wykazanych na niniejszej mapie urządzeń podziemnych, które nie były zgłaszane do inwentaryzacji lub o których brak jest informacji w instytucjach branżowych.

W granicach projektowanej inwestycji nie stwierdzono obciążenia służebnościami gruntowymi ujawnionymi w KW.

Aktualizacji mapy dokonał dnia 28 .07 .2015r.


RZECZOZNAWCA MAJĄTKOWY
USŁUGI GEODEZYJNE
ul. Sosnowa 4 m 24, 06-300 Przasnysz
NIP 761-103-17-72, Reg. 550653880
tel. 0-604 109 489

GEODETA UPRAWNIONY
zezw. Głównego Geodety Kraju nr 16020
mgr inż. Cezary Maminski
ul. Sosnowa 4 m 24, 06-300 Przasnysz
tel. 0-604 109 489

Poświadcza się, że niniejszy dokument został opracowany w wyniku prac geodezyjnych i kartograficznych, których rezultaty zawiera operat techniczny wpisany do ewidencji materiałów państwowego zasobu geodezyjnego i kartograficznego

Organ prowadzący państwowy zasób geodezyjny i kartograficzny	STAROSTA PRZASNYSKI
Identyfikator ewidencyjny materiału zasobu – operatu technicznego	P.1422.2015.727
Data wpisania operatu technicznego do ewidencji materiałów zasobu	03. 08. 2015
Imię, nazwisko i podpis osoby przyjmującej operat	

Z up. STAROSTY
mgr inż. Wiesław Potrapeluk
Dyrektor Wydziału Geodezji, Kartografii
Katastru i Gospodarki Nieruchomościami

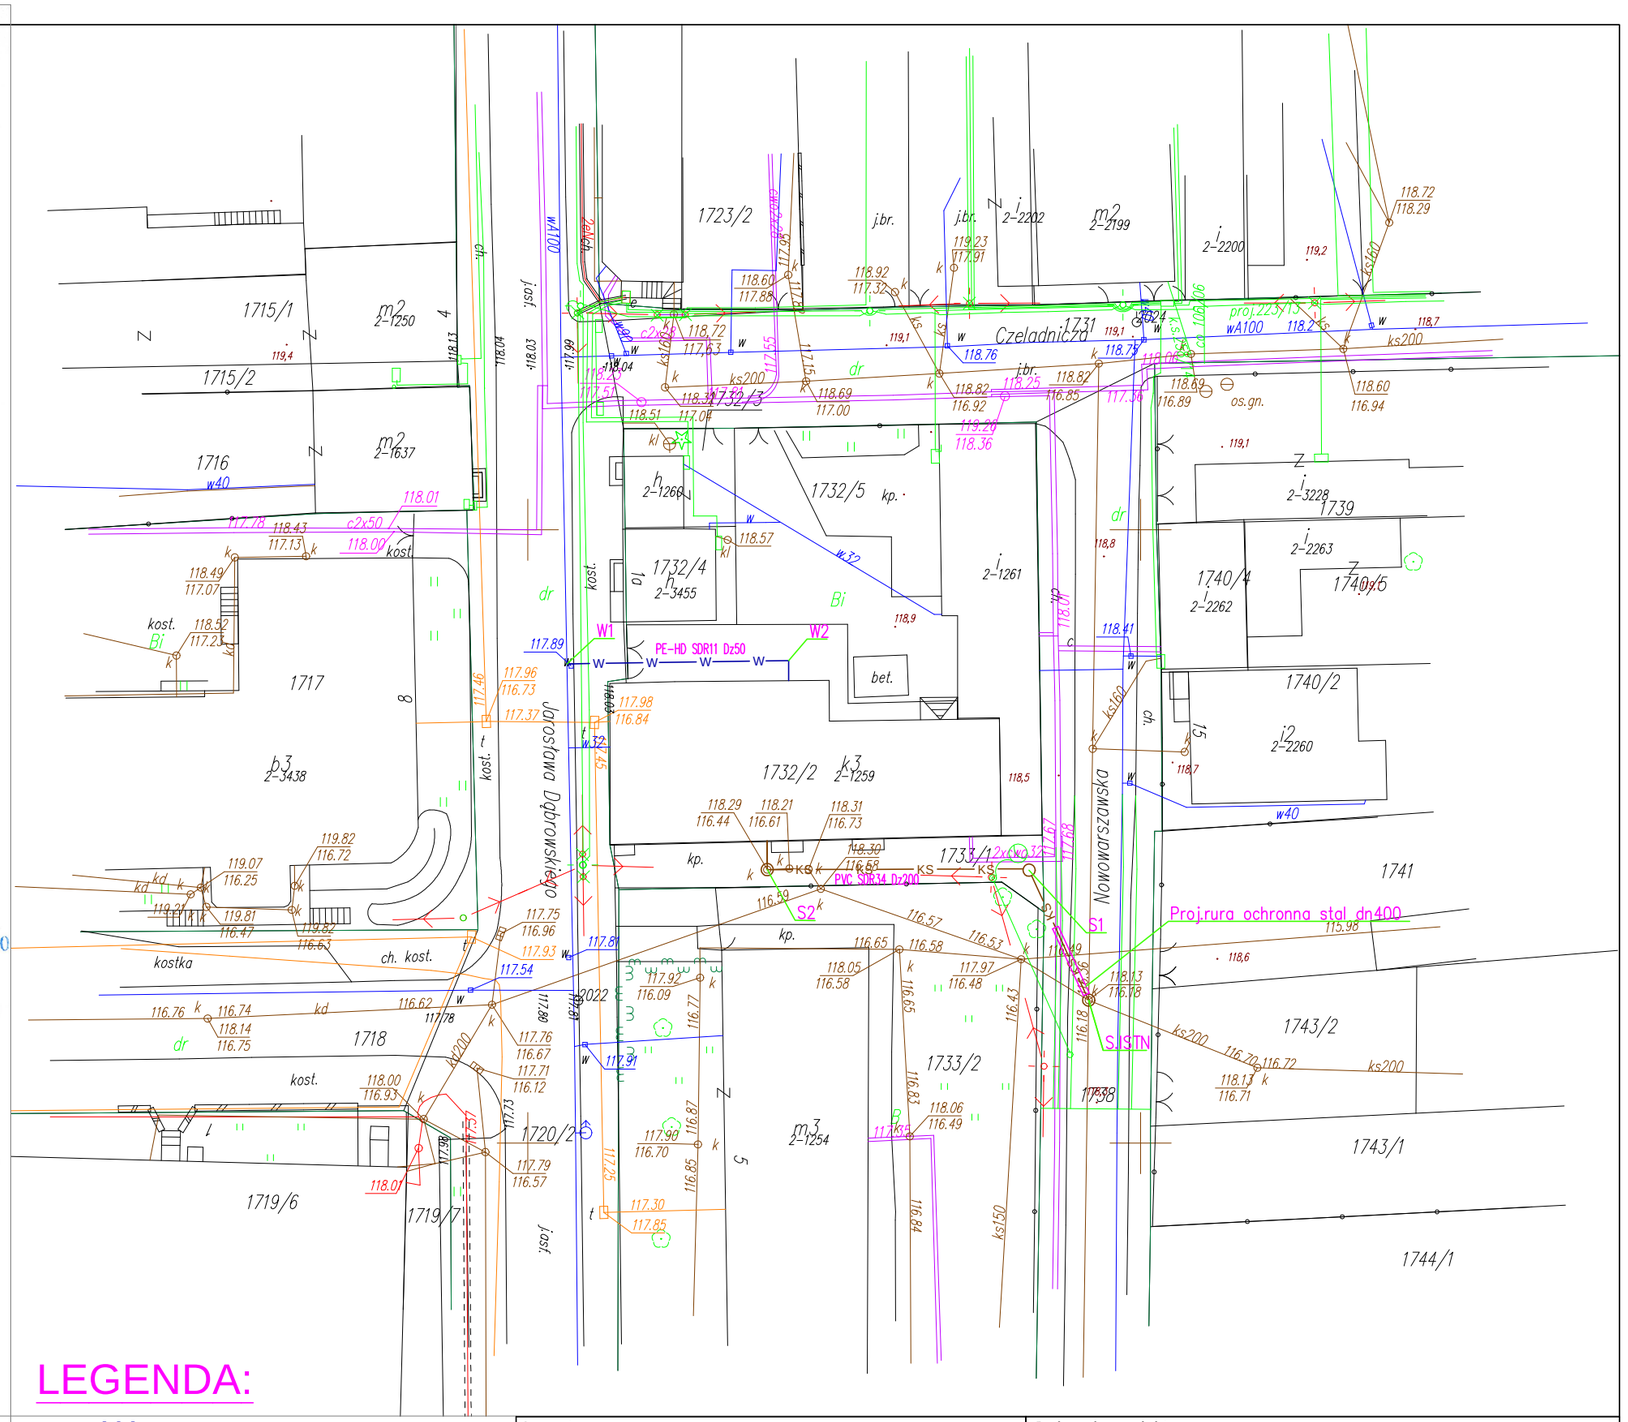

LEGENDA:

W	proj. przyłącze wody PE-HD SDR11 Dz50
KS	proj. przyłącze kanalizacji sanitarnej PVC SDR 34 Dz200
	proj. rura ochronna stal dn 400
S1	proj. studnia kanalizacyjna
W1	punkt załamania trasy wodociągu

Inwestor:
MIEJSKA BIBLIOTEKA PUBLICZNA im. ZOFII NAŁKOWSKIEJ
UL. KILLIŃSKIEGO 2
06-300 PRZASNYSZ

Temat projektu:
"PRZEBUDOWA WRAZ ZE ZMIANĄ SPOSOBU UŻYTKOWANIA KINA DLA POTRZEB MIEJSKIEJ BIBLIOTEKI PUBLICZNEJ PRZY UL. DĄBROWSKIEGO 3 W PRZASNYSZU USYTUOWANEGO NA DZIAŁCE NR 1732/2"

Nazwa rysunku:
PLAN ZAGOSPODAROWANIA TERENU

Jednostka projektowa:
PROFIL STUDIO ARCHTEKTONICZNE REALIZACJA INWESTYCJI
44-100 Gliwice
ul. Lipowa 12

Projektował: mgr inż. Mirosław Wyderka SLK/2776/PWOS/09	Specjalność: Sanitarna	Podpis:	Data: 07.2015
Sprawdził: mgr inż. Lidia Wyderka SLK/4943/POOS/13	Specjalność: Sanitarna	Podpis:	
stadium	nr rys. S-01	Skala: 1:500	Rew.: 0

A3