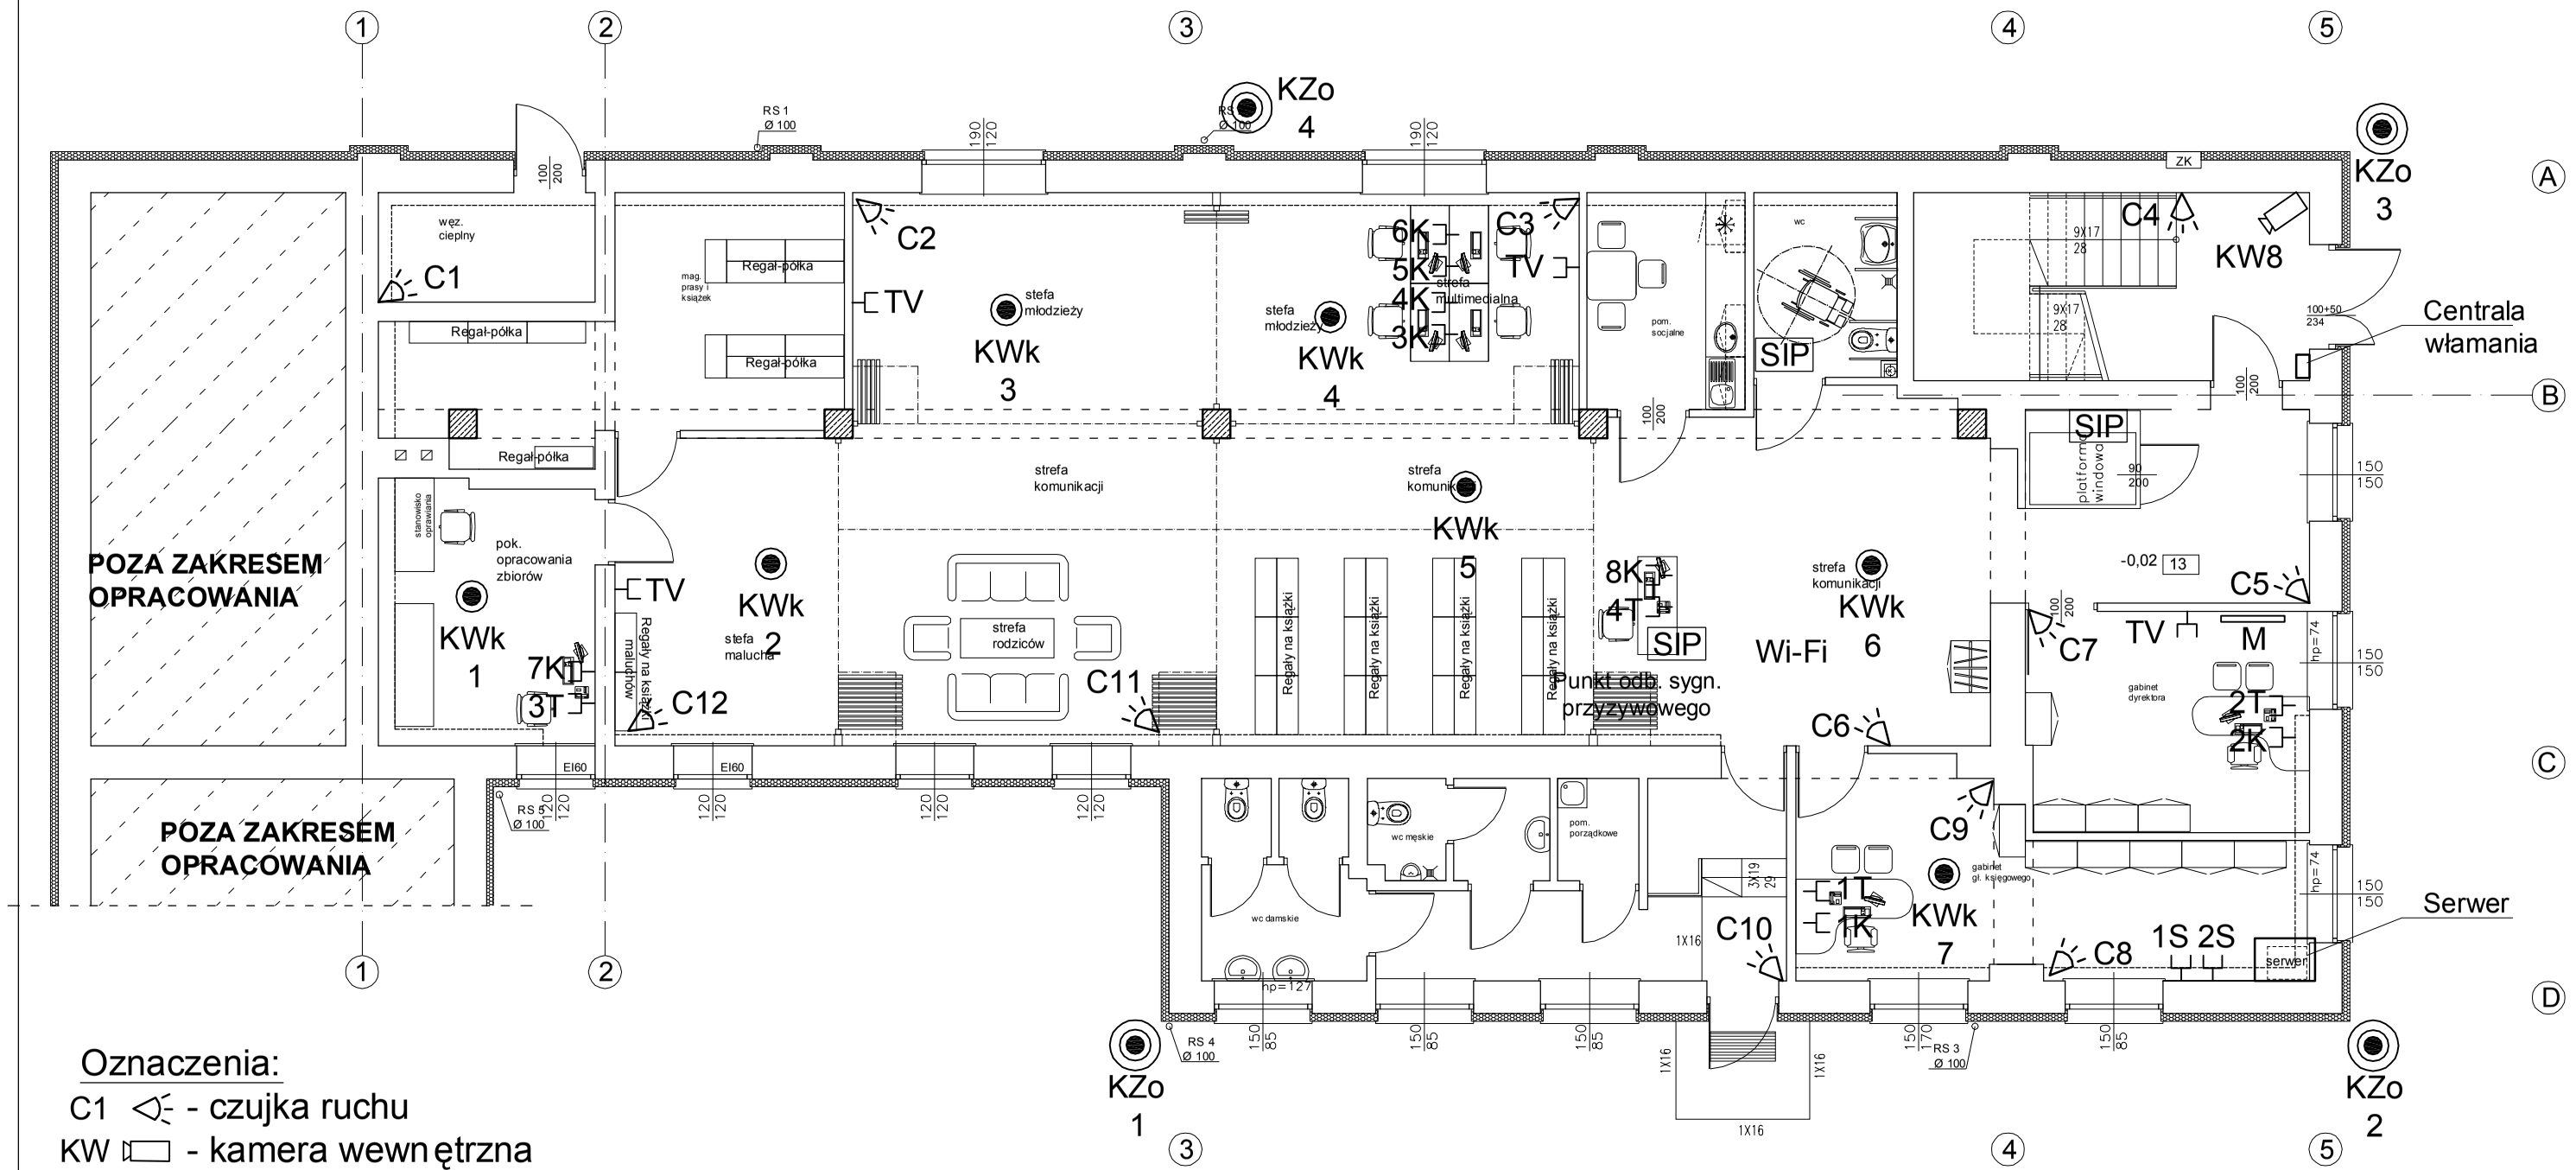


Oznaczenia:

- C1 - czujka ruchu
- KW - kamera wewnętrzna
- KWk - kamera wewnętrzna kompułkowa
- KZo - kamera zewnętrzna
- SIP - system instalacji przyzywowej
- TV - gniazdko RTV
- T - gniazdko telefoniczne
- K - gniazdko komputerowe
- RJ45 - gniazdko RJ45
- M - monitor, ekran LED
- Wi-Fi - Internet Wi-Fi

Inwestor:
MIEJSKA BIBLIOTEKA PUBLICZNA im. ZOFII NAŁKOWSKIEJ
UL. KILLIŃSKIEGO 2
06-300 PRZASNYSZ

Temat projektu:
"PRZEBUDOWA WRAZ ZE ZMIANĄ SPOSOBU UŻYTKOWANIA KINA DLA POTRZEB MIEJSKIEJ BIBLIOTEKI PUBLICZNEJ PRZY UL. DĄBROWSKIEGO 3 W PRZASNYSZU USYTUOWANEGO NA DZIAŁCE NR 1732/2"

Nazwa rysunku:
RZUT PARTERU
INSTALACJE TELETECHNICZNE

Jednostka projektowa:
PROFIL STUDIO ARCHTEKTONICZNE REALIZACJA INWESTYCJI
44-100 Gliwice
ul. Lipowa 12

Projektował:	Specjalność:	Podpis:	Data:
inż.Bolesław Kusiak UPR. BUD 1759/99/U	teletechniczna		09.2015
Sprawdził: mgr inż. Piotr Tatus UPR.BUD SLK/5052/PWOT/13	Specjalność: teletechniczna	Podpis:	
stadium: PW	nr rys.: En-01	Skala: 1:100	Rew.: 0