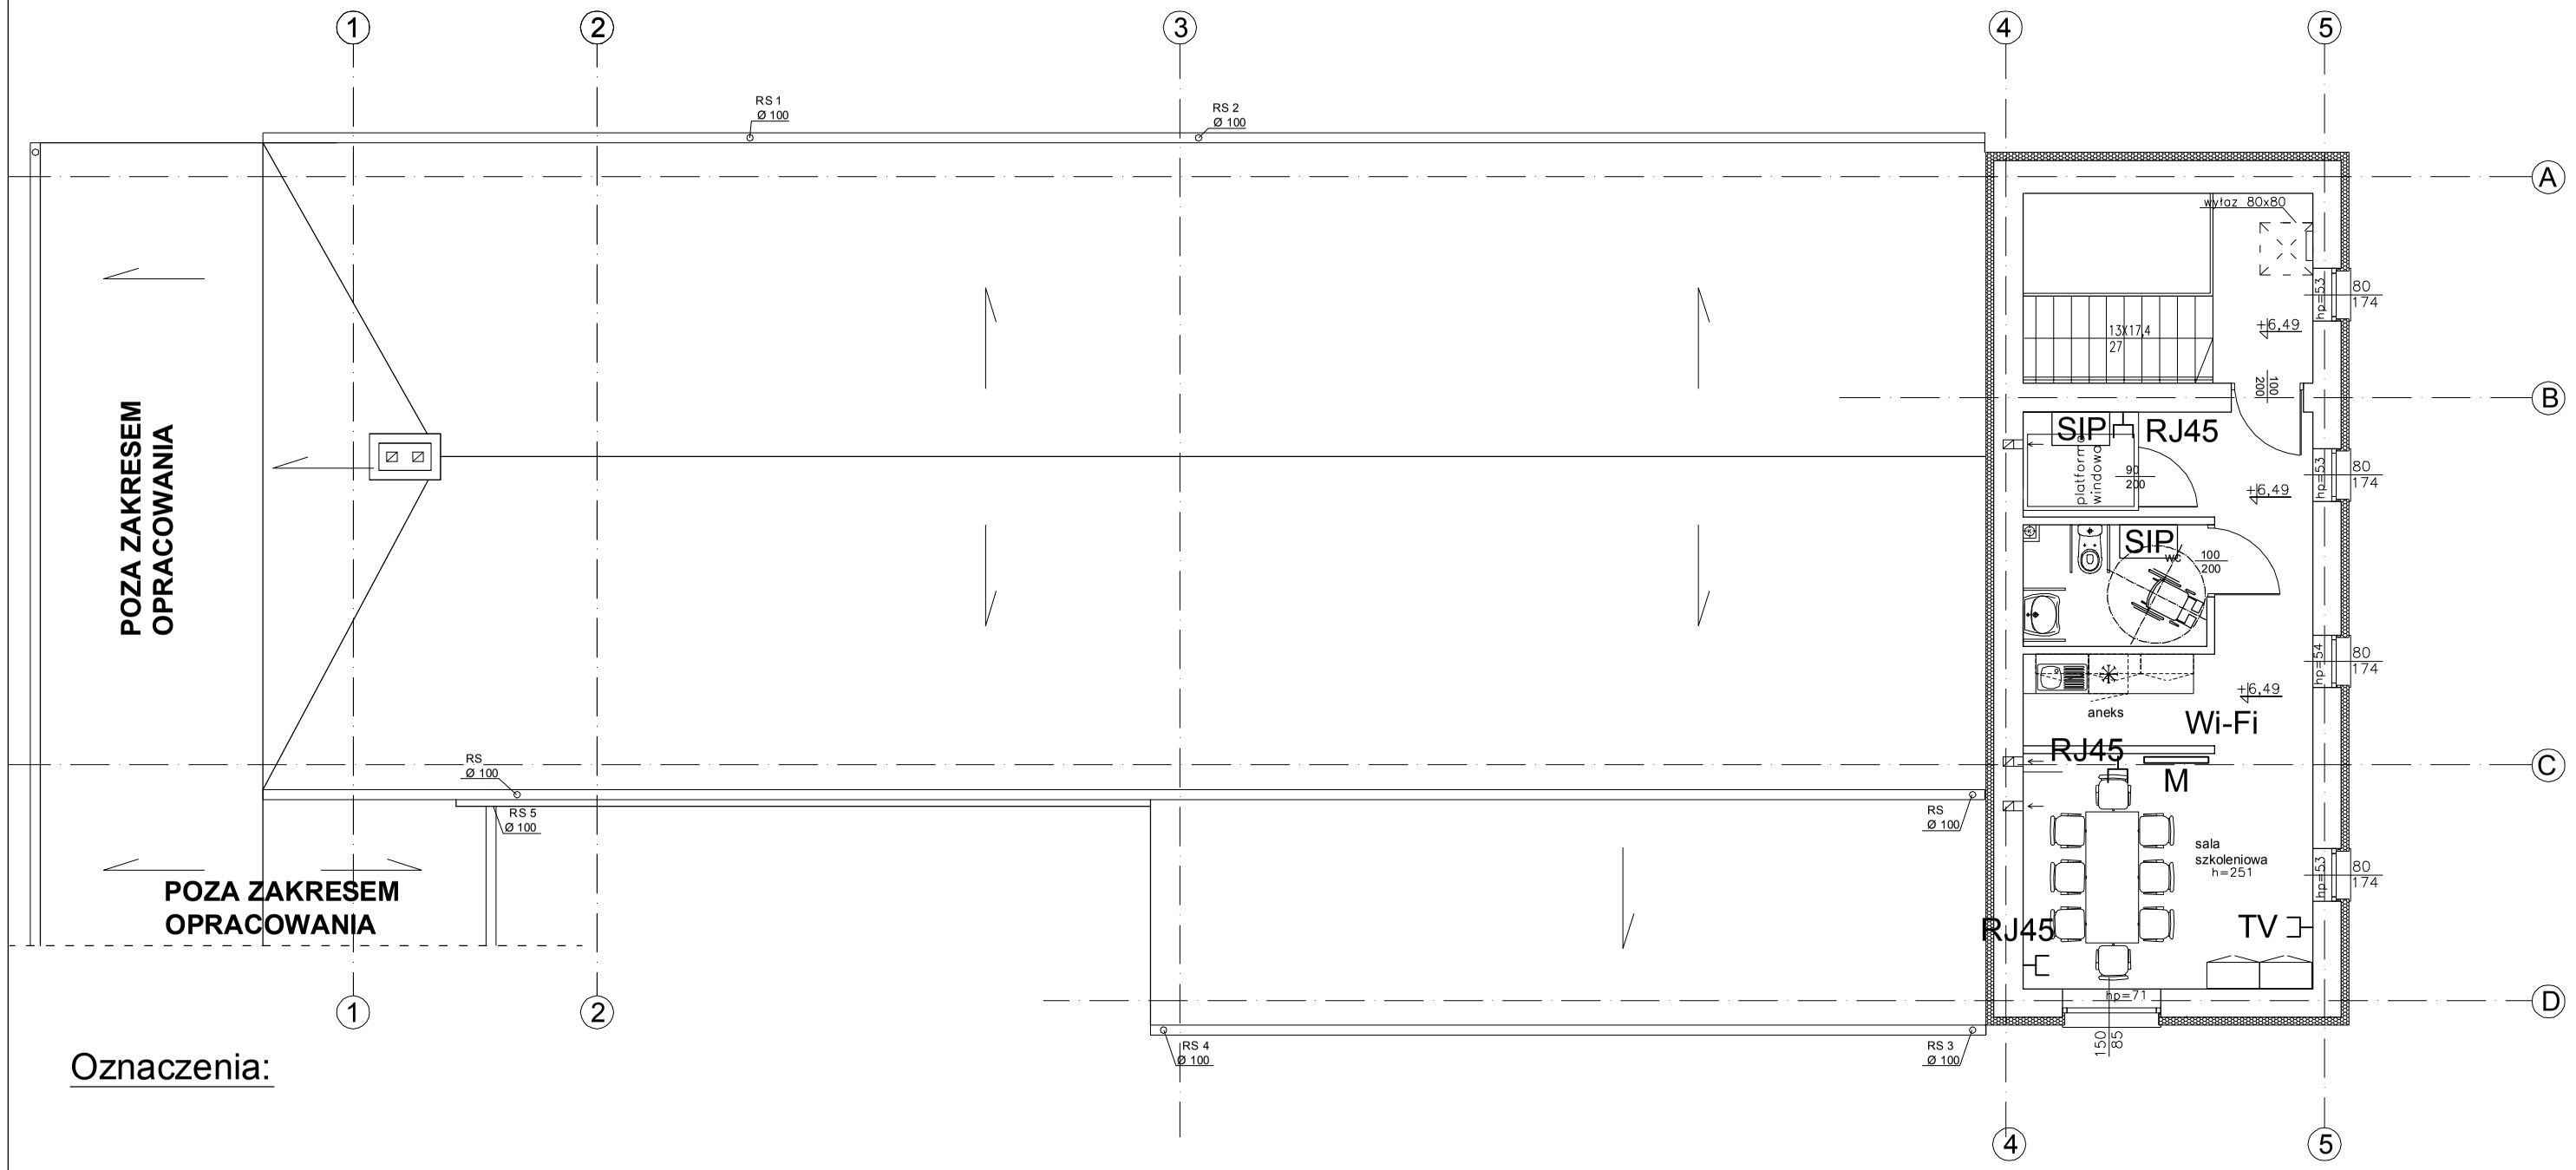


Oznaczenia:

SIP - system instalacji przyzywowej
TV - gniazdko RTV
RJ45 - gniazdko RJ45
M - monitor, ekran LED
Wi-Fi - Internet Wi-Fi

Inwestor:
MIEJSKA BIBLIOTEKA PUBLICZNA im. ZOFII NAŁKOWSKIEJ
UL. KILLIŃSKIEGO 2
06-300 PRZASNYSZ

Temat projektu:
"PRZEBUDOWA WRAZ ZE ZMIANĄ SPOSOBU UŻYTKOWANIA KINA DLA POTRZEB MIEJSKIEJ BIBLIOTEKI PUBLICZNEJ PRZY UL. DĄBROWSKIEGO 3 W PRZASNYSZU USYTUOWANEGO NA DZIAŁCE NR 1732/2"

Nazwa rysunku:
**RZUT 2 PIĘTRA-
INSTALACJE TELETECHNICZNE**

Jednostka projektowa:
PROFIL STUDIO ARCHTEKTONICZNE REALIZACJA INWESTYCJI
44-100 Gliwice
ul. Lipowa 12

Projektował: inż.Bolesław Kusiak UPR. BUD 1759/99/U	Specjalność: teletechniczna	Podpis:	Data: 09.2015
Sprawdził: mgr inż. Piotr Tatus UPR.BUD SLK/5052/PWOT/13	Specjalność: teletechniczna	Podpis:	
stadium: PW	nr rys.: En-03	Skala: 1:100	Rew.: 0