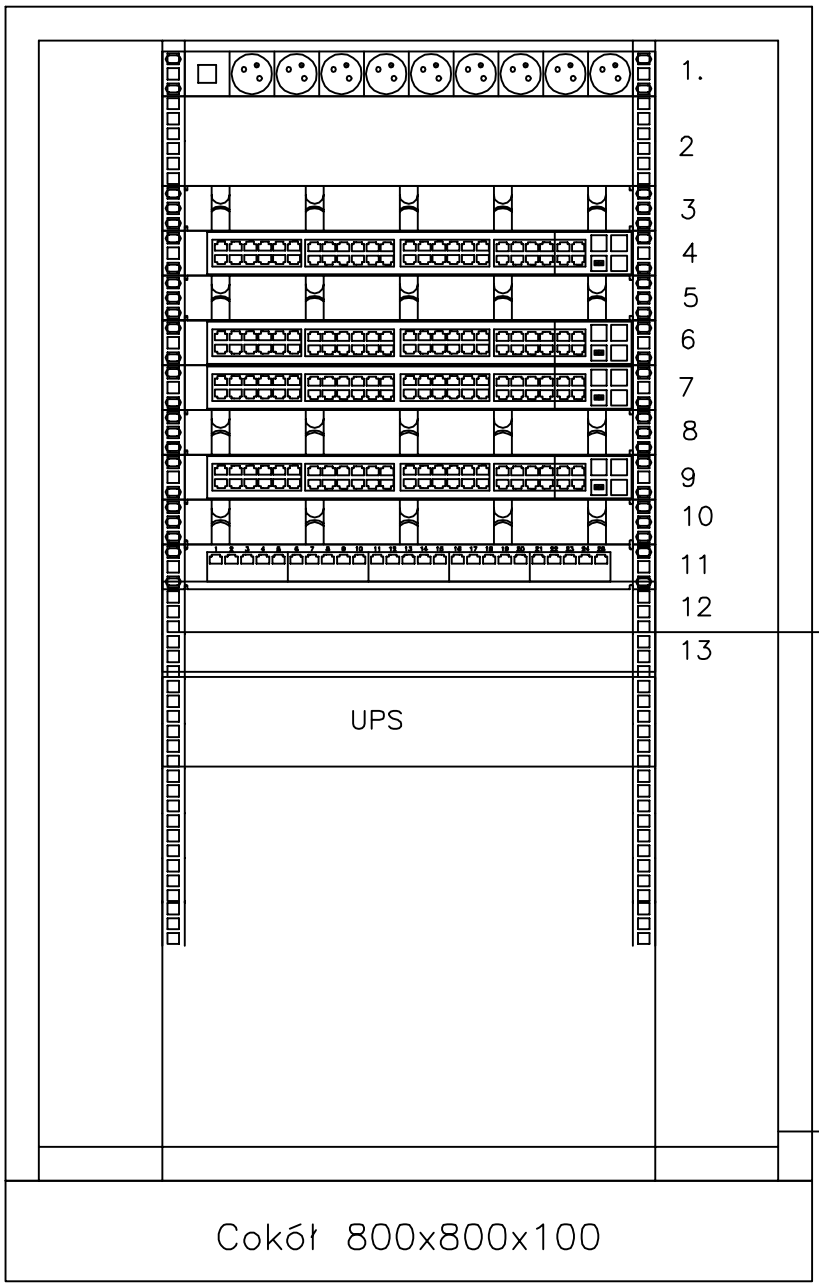


Inwestor:
MIEJSKA BIBLIOTEKA PUBLICZNA IM.ZOFII NAŁKOWSKIEJ
UL. KILIŃSKIEGO 2
06-300 PRZASNYSZ

Temat projektu:
PRZEBUDOWA WRAZ ZE ZMIANĄ SPOSOBU UŻYTKOWANIA KINA DLA POTRZEB MIEJSKIEJ BIBLIOTEKI PUBLICZNEJ PRZY ULDĄBROWSKIEGO 3 W PRZASNYSZU NA DZIAŁCE NR 1732/2.

Nazwa rysunku:

Szafa serwerowa SK

Jednostka projektowa:

PROFIL **STUDIO ARCHTEKTONICZNE REALIZACJA INWESTYCJI**

44-100 Gliwice
ul. Lipowa 12

Projektował: inż.Bolesław Kusiak UPR. BUD 1759/99/U	Specjalność: Teletechnika	Podpis:	Data:
Sprawdził: mgr inż. Piotr Tatus UPR. BUD.SLK/5052/PWOT/13	Specjalność: Teletechnika	Podpis:	08.2015
stadium: PW	nr rys.: En-09	Skala: 1:10	Rew.: 0