**CZĘŚĆ OPISOWA**

# Zagospodarowanie terenu przy Miejskiej Bibliotece Publicznej im. Zofii Nałkowskiej w Przasnyszu

## 1. Przedmiot zamierzenia budowlanego

Przedmiotem inwestycji jest zagospodarowanie istniejącego terenu przy Miejskiej Bibliotece Publicznej im. Zofii Nałkowskiej w Przasnyszu, zlokalizowanego przy ul. J. Dąbrowskiego 3, 06-300 w Przasnyszu. Obejmuje obręb działek: 1732/5, 1732/2, częściowo 1732/4 oraz 1732/3.

## 2. Istniejący stan zagospodarowania

Teren objęty opracowaniem usytuowany jest w pomiędzy budynkami wyżej wymienionych działek. Na terenie występują sieci uzbrojenia terenu.

Wyłożona płytami nawierzchnia jest w znacznym stopniu zdeformowana, posiada liczne ubytki i spękania. Zniszczone są również krawężniki betonowe.

Teren nie jest atrakcyjny, nie zawiera elementów sprzyjającym wypoczynkowi. Nie ma określonych funkcji: użytkowych, kulturalnych, naukowych, wypoczynkowych. Służy głownie jako ciąg komunikacyjny oraz parking.

## 3. Projektowane zagospodarowanie terenu

Celem zagospodarowania terenu jest poprawa i komfortu użytkowników terenu. Dodatkowo nadanie terenowi funkcji użytkowej, naukowej, wypoczynkowej (rabaty roślinne oraz mała architektura), kulturowej, sensorycznej, integracyjnej. Zakres zagospodarowania/przebudowy jest ograniczony budynkami. Zaplanowano rozebranie istniejącej nawierzchni z płyt betonowych oraz ułożenie nowej nawierzchni z betonowej kostki brukowej w postaci placu oraz ścieżek komunikacyjnych. Odwodnienie chodnika następuje przez spadki poprzeczne.

<u>Konstrukcja nawierzchni:</u>

- warstwa ścieralna z kostki betonowej Libet gr 8cm – kolor szary
- podsypka cementowo - piaskowa 1:4 o gr. 3cm
- podbudowa betonowa B15 (C12/15) gr. 15cm
- warstwa odsączająca z kruszywa naturalnego gr. 10cm
- obrzeże chodnikowe Polbruk – kolor grafit – pow. 65 mb

Konstrukcja rabat roślinnych:

- roślina sadzona w dołku przygotowanym pod preferencje rośliny oraz jej wielkość
- warstwa kory ozdobnej 5cm

*frakcja 30-50 mm*
*kora sosnowa bez zanieczyszczeń, kompostowana,*
*bez fragmentów większych niż 50 mm i udziału pyłu.*

- agrowłóknina czarna P50
- warstwa ziemi urodzajnej dostosowanej do zapotrzebowania rośliny

Zaprojektowano rabaty z roślinami sensorycznymi. Roślinność na terenie odgrywa ogromną rolę oraz nadaje funkcje terenowi. Rabaty roślinne zostały zaprojektowane zgodnie z normami projektowania użytkowego w mieście. Zachowano odpowiednie odległości sadzenia roślin od budynków oraz rozstawę. Zaprojektowano odpowiednie materiały w postaci agrowłókniny mocowanej na kot mocowanej na kotwy ogrodnicze, ściółki z kory ozdobnej,

## 4. Zestawienie powierzchni

Powierzchnia terenu projektowanego zagospodarowania terenu:

- nawierzchnia z kostki brukowej – 294 $m^2$
- rabaty roślinne – 124 $m^2$

## 5. Informacje i dane

Teren, na którym jest projektowany obiekt jest wpisany do rejestru oraz do ewidencji zabytków i podlega ochronie na podstawie ustaleń miejscowego planu zagospodarowania przestrzennego. Zamierzenie budowlane nie znajduje się w granicach terenu górniczego. Nie ma i nie przewiduje się zagrożenia dla środowiska naturalnego ani hieny i zdrowia użytkowników. Nie ma również zagrożenia powodziowego.

## 6. Zestawienie roślinności

### 6a. Duże krzewy

| L.p. | Ozn. | Nazwa | Wielkość | Uwagi | Ilość |
|---|---|---|---|---|---|
| 1 | Cc | Perukowiec podolski | Soliter, 12-14, wysokość min. 160 cm wy., równomiernie<br><br>uformowana korona,<br><br>bez połamanych konarów, z widocznym przewodnikiem | Obwód pnia, wielkość korony, wysokość zgodnie ze specyfikacją wielkości.<br>Średnica bryły zgodna ze specyfikacją oraz wytycznymi jakościowymi ZSP, minimum 6 pędów korony przy zakupie, głębokość bryły zgodnie z wytycznymi ZSP, bryła korzeniowa zabezpieczona siatką drucianą i jutowa (balot), bądź w pojemniku.<br>Parametry zakupu zgodne z wytycznymi jakościowymi ZSP (Związku Szkółkarzy Polskich). | 2 |
| 2 | Sxp | Lilak pospolity | Soliter, 12-14, wysokość min. 160 cm wy., równomiernie<br><br>uformowana korona,<br><br>bez połamanych konarów, z widocznym przewodnikiem | Obwód pnia, wielkość korony, wysokość zgodnie ze specyfikacją wielkości.<br>Średnica bryły zgodna ze specyfikacją oraz wytycznymi jakościowymi ZSP, minimum 6 pędów korony przy zakupie, głębokość bryły zgodnie z wytycznymi ZSP, bryła korzeniowa zabezpieczona siatką drucianą i jutowa (balot), bądź w pojemniku.<br>Parametry zakupu zgodne z wytycznymi jakościowymi ZSP (Związku Szkółkarzy Polskich). | 2 |

### 6b. Krzewy, byliny, trawy ozdobne, pnącza

| L.p. | Ozn. | Nazwa | Wielkość | Uwagi | Ilość |
|---|---|---|---|---|---|
| 1 | Bd | Budleja Davida | Min. C10, wys. 140 cm, szer. min. 60 cm, ilość pędów min. 7-9 szt., roślina równomiernie rozkrzewiona, ulistniona od nasady pędów | Bryła korzeniowa silnie przerośnięta, pojemnik proporcjonalny do wielkości rośliny, korzenie równomiernie rozłożone w pojemniku, widoczne po zewnętrznej stronie bryły korzeniowej, korzenie nie mogą być zbyt zbite, Parametry zakupu zgodne z wytycznymi jakościowymi ZSP (Związku Szkółkarzy Polskich) | 3 |
| 2 | Co | Dereń alba *'Elegantissima'* | C10, wys. 150 cm, szer. min. 60 cm, ilość pędów min. 7-9 szt., roślina równomiernie rozkrzewiona, ulistniona od nasady pędów | Bryła korzeniowa silnie przerośnięta, pojemnik proporcjonalny do wielkości rośliny, korzenie równomiernie rozłożone w pojemniku, widoczne po zewnętrznej stronie bryły korzeniowej, korzenie nie mogą być zbyt zbite, Parametry zakupu zgodne z wytycznymi jakościowymi ZSP (Związku Szkółkarzy Polskich) | 7 |
| 3 | Fi | Forsycja pośrednia | C2, szer 30-40, sadzonki równomiernie rozkrzewione | Bryła korzeniowa silnie przerośnięta, pojemnik proporcjonalny do wielkości rośliny, korzenie równomiernie rozłożone w pojemniku, widoczne po zewnętrznej stronie bryły korzeniowej, korzenie nie mogą być zbyt zbite, Parametry zakupu zgodne z wytycznymi jakościowymi ZSP (Związku Szkółkarzy Polskich)<br><br><u>Uwaga: Krzewy w STREFIE WEJŚCIOWEJ</u> | 52 |

| | | | | | |
|---|---|---|---|---|---|
| 4 | H | Hortensja ogrodowa *'Annabelle'* | C10, wys. 120 cm, szer. min. 60 cm, ilość pędów min. 7-9 szt., roślina równomiernie rozkrzewiona, ulistniona od nasady pędów | Bryła korzeniowa silnie przerośnięta, pojemnik proporcjonalny do wielkości rośliny, korzenie równomiernie rozłożone w pojemniku, widoczne po zewnętrznej stronie bryły korzeniowej, korzenie nie mogą być zbyt zbite, Parametry zakupu zgodne z wytycznymi jakościowymi ZSP (Związku Szkółkarzy Polskich) | 4 |
| 5 | Vo | Kalina koralowa | C10, wys. 160 cm, szer. min. 60 cm, ilość pędów min. 7-9 szt., roślina równomiernie rozkrzewiona, ulistniona od nasady pędów | Bryła korzeniowa silnie przerośnięta, pojemnik proporcjonalny do wielkości rośliny, korzenie równomiernie rozłożone w pojemniku, widoczne po zewnętrznej stronie bryły korzeniowej, korzenie nie mogą być zbyt zbite, Parametry zakupu zgodne z wytycznymi jakościowymi ZSP (Związku Szkółkarzy Polskich) | 5 |
| 6 | Mh | Mahonia pospolita | C10, wys. 120 cm, szer. min. 60 cm, ilość pędów min. 7-9 szt., roślina równomiernie rozkrzewiona, ulistniona od nasady pędów | Bryła korzeniowa silnie przerośnięta, pojemnik proporcjonalny do wielkości rośliny, korzenie równomiernie rozłożone w pojemniku, widoczne po zewnętrznej stronie bryły korzeniowej, korzenie nie mogą być zbyt zbite, Parametry zakupu zgodne z wytycznymi jakościowymi ZSP (Związku Szkółkarzy Polskich) | 2 |
| 7 | Sp | Tawuła japońska | C10, wys. 120 cm, szer. min. 50-60 cm, ilość pędów min. 7-9 szt, roślina równomiernie rozkrzewiona | Bryła korzeniowa silnie przerośnięta, pojemnik proporcjonalny do wielkości rośliny, korzenie równomiernie rozłożone w pojemniku, widoczne po zewnętrznej stronie bryły korzeniowej, korzenie nie mogą być zbyt zbite, Parametry zakupu zgodne z wytycznymi jakościowymi ZSP (Związku Szkółkarzy Polskich) | 4 |
| 8 | Ef | Trzmielina Fortune'a *'Emerald Gaiety'* | C7.5, wys. 60 cm, szer. min. 60 cm, ilość pędów min. 3-5 szt., równomierna budowa | Bryła korzeniowa silnie przerośnięta, pojemnik proporcjonalny do wielkości rośliny, korzenie równomiernie rozłożone w pojemniku, widoczne po zewnętrznej stronie bryły korzeniowej, korzenie nie mogą być zbyt zbite, Parametry zakupu zgodne z wytycznymi jakościowymi ZSP (Związku Szkółkarzy Polskich)<br><br><u>Uwaga: Krzewy w pasie zieleni izolacyjnej</u> | 10 |
| 9 | M | *Miskant chiński* | C10 | Bryła korzeniowa silnie przerośnięta, pojemnik proporcjonalny do wielkości rośliny, korzenie równomiernie rozłożone w pojemniku, widoczne po zewnętrznej stronie bryły korzeniowej, korzenie nie mogą być zbyt zbite, Parametry zakupu zgodne z wytycznymi jakościowymi ZSP (Związku Szkółkarzy Polskich) | 7 |

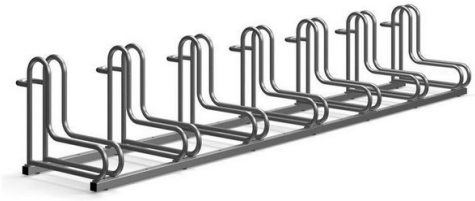
| | | | | | |
|---|---|---|---|---|---|
| 10 | Cl | Trzcinnik ostrokwiatowy *'Overdam'* | C3, szer 40-50, min. 5-7 pędów, roślina równomiernie rozkrzewiona | Bryła korzeniowa silnie przerośnięta, pojemnik proporcjonalny do wielkości rośliny, korzenie równomiernie rozłożone w pojemniku, widoczne po zewnętrznej stronie bryły korzeniowej, korzenie nie mogą być zbyt zbite, Parametry zakupu zgodne z wytycznymi jakościowymi ZSP (Związku Szkółkarzy Polskich)<br><br>Uwaga: Krzewy w STREFIE WEJŚCIOWEJ | 67 |
| 11 | Ha | *Hakonehchloa* | C10 | Bryła korzeniowa silnie przerośnięta, pojemnik proporcjonalny do wielkości rośliny, korzenie równomiernie rozłożone w pojemniku, widoczne po zewnętrznej stronie bryły korzeniowej, korzenie nie mogą być zbyt zbite, Parametry zakupu zgodne z wytycznymi jakościowymi ZSP (Związku Szkółkarzy Polskich) | 1 |
| 12 | H | Hosta | C10 | Bryła korzeniowa silnie przerośnięta, pojemnik proporcjonalny do wielkości rośliny, korzenie równomiernie rozłożone w pojemniku, widoczne po zewnętrznej stronie bryły korzeniowej, korzenie nie mogą być zbyt zbite, Parametry zakupu zgodne z wytycznymi jakościowymi ZSP (Związku Szkółkarzy Polskich) | 3 |
| 13 | B | Brunera | C10 | Bryła korzeniowa silnie przerośnięta, pojemnik proporcjonalny do wielkości rośliny, korzenie równomiernie rozłożone w pojemniku, widoczne po zewnętrznej stronie bryły korzeniowej, korzenie nie mogą być zbyt zbite, Parametry zakupu zgodne z wytycznymi jakościowymi ZSP (Związku Szkółkarzy Polskich) | 3 |
| 14 | Th | Rutewka | C10 | Bryła korzeniowa silnie przerośnięta, pojemnik proporcjonalny do wielkości rośliny, korzenie równomiernie rozłożone w pojemniku, widoczne po zewnętrznej stronie bryły korzeniowej, korzenie nie mogą być zbyt zbite, Parametry zakupu zgodne z wytycznymi jakościowymi ZSP (Związku Szkółkarzy Polskich) | 2 |
| 15 | Sb | Starzec wełnisty | C10 | Bryła korzeniowa silnie przerośnięta, pojemnik proporcjonalny do wielkości rośliny, korzenie równomiernie rozłożone w pojemniku, widoczne po zewnętrznej stronie bryły korzeniowej, korzenie nie mogą być zbyt zbite, Parametry zakupu zgodne z wytycznymi jakościowymi ZSP (Związku Szkółkarzy Polskich) | 3 |
| 16 | Ss | Szałwia omszona | C10 | Bryła korzeniowa silnie przerośnięta, pojemnik proporcjonalny do wielkości rośliny, korzenie równomiernie rozłożone w pojemniku, widoczne po zewnętrznej stronie bryły korzeniowej, korzenie nie mogą być zbyt zbite, Parametry zakupu zgodne z wytycznymi jakościowymi ZSP (Związku Szkółkarzy Polskich) | 4 |
| 17 | Vb | Verbena patagońska | C10 | Bryła korzeniowa silnie przerośnięta, pojemnik proporcjonalny do wielkości rośliny, korzenie równomiernie rozłożone w pojemniku, widoczne po zewnętrznej stronie bryły korzeniowej, korzenie nie mogą być zbyt zbite, Parametry zakupu zgodne z wytycznymi jakościowymi ZSP (Związku Szkółkarzy Polskich) | 6 |

## 7. Zestawienie małej architektury

| | |
|---|---|
| **1. Kosz na odpadki**<br>kosz segregacyjny. Pojemność 45 L.<br>Stal malowana proszkowo,<br>wkład ocynkowany.<br>Zalecany montaż do podłoża<br>- kolor szary<br><br>**Ilość: 1 szt.** |  |
| **2. Ławka ogrodowa**<br>Stal malowana proszkowo,<br>wkład ocynkowany.<br>Zalecany montaż do podłoża<br>- kolor szary<br><br>**Ilość: 1 szt.** |  |
| **3. Domek dla owadów**<br>**Ilość: 1 szt.** |  |

| | |
|---|---|
| **4. Tablica edukacyjna**<br><br>**Wymiary konstrukcji:**<br>170x50x50 cm.<br>Stelaż z drewna iglastego z certyfikatem FSC, dwukrotnie impregnowany, przygotowany do montażu na kotwach stalowych w ocynku ogniowym.<br>-kolor: orzech włoski<br><br>Ilość: 1 szt. |  |
| **5. Zestaw 3 donic**<br><br>- Szerokość 40 cm<br>Wysokość 40 cm<br>Długość 90 cm<br>- Wykończenie Matowe<br>- Materiał Polietylen (PE)<br>- kolor: szary<br><br>Ilość: 1 zestaw |  |
| **6. Pergola z dachem**<br><br>- wymiary:<br>wysokość: 200 cm, głębokość: 56 cm, szerokość zewnętrzna 138cm, szerokość ławki: 120 cm,<br><br>-kratki w pergoli mają prześwit wielkości 22mm, szerokość lameli 36mm. Słupki szerokości 3x9 cm. Dach wykonany jest z łuków klejonych warstwowo.<br><br>- Kolor: naturalny, olejowany<br><br>Ilość: 1 szt. |  |

## 8. Zestawienie pozostałych elementów

| | |
|---|---|
| **1. Stojak na rowery RAD-5**<br><br>- materiał: stal ocynkowana<br>- wymiary: 180x45x42 cm<br>- kolor stalowy<br><br>**Ilość: 1 szt.** |  |
| **2. Stojak na rowery RAD-7**<br><br>- Materiał: stal ocynkowana<br>- wymiary: 265x45x42 cm<br>- kolor stalowy<br><br>**Ilość: 1 szt.** |  |
| **3. Scena/Podest**<br>**Dla przykładu***<br>- Materiał: z powłoką antypoślizgową HEXA<br>- konstrukcja: na 'nogach' aluminiowych<br><br>**Ilość: 1 szt.** | <br>* |
| **4. Napęd do bramy przesuwnej**<br><br>**Ilość: 1 szt.** | / |
| 5.<br>**Zbiornik na wodę deszczową**<br><br>Średnica - 60 cm<br>Wysokość - 104 cm<br>Pojemność- 200L<br><br>**Ilość: 3 szt.** |  |

## 9. Obszar oddziaływania

Zgodnie z art. 20 ust. 1 pkt1c ustawy Prawo budowlane z dnia 7 lipca 1994 r. (Dz. U. 2020 poz. 1333) określono obszar oddziaływania inwestycji. Na podstawie w/w przepisu zaprojektowano linie rozgraniczające inwestycji, w których mieści się obszar oddziaływania inwestycji. Planowana inwestycja nie ogranicza możliwości lokalizacji zabudowy ani urządzeń budowlanych na niezabudowanych działkach sąsiednich, a dla terenów zabudowanych nie zmienia istniejących warunków użytkowania. Obszar oddziaływania zlokalizowany jest na działce o nr 1732/2 – stanowiącej własność Miejskiej Biblioteki Publicznej im. Zofii Nałkowskiej w Przasnyszu oraz działkach o nr 1732/3, 1732/4 i 1732/5 – stanowiących własność Ochotniczej Straży Pożarnej w Przasnyszu, przekazanych Miejskiej Bibliotece Publicznej w Przasnyszu do użytkowania na podstawie umowy użyczenia gruntu nr 1/2025 z dnia 3 lutego 2025 roku .położonych w Mieście Przasnysz w obrębie ewidencyjnym 2 (identyfikator: 142201).




## LEGENDA

## Rabaty - Wykaz roślin:

| KRZEWY | | Szt. |
|---|---|---|
| Bd | Budleja Dawida | 3 |
| Co | Dereń biały | 7 |
| Fi | Forsycja pośrednia | 2 |
| H | Hortensja Annabelle | 4 |
| Sxp | Lilak pospolity | 2 |
| Vo | Kalina koralowa | 5 |
| Ma | Mahonia pospolita | 2 |
| Cc | Perukowiec podolski | 2 |
| Sp | Tawuła japońska | 4 |
| Ef | Trzmielina pospolita | 10 |

| TRAWY OZDOBNE | | Szt. |
|---|---|---|
| 2 | Miskant chiński | 7 |
| Co | Trzcinnik ostrokwiatowy Overdam | 20 |
| Ha | Hakonehloe | 1 |

| BYLINY | | Szt. |
|---|---|---|
| H | Hosta | 3 |
| B | Brunera | 3 |
| L | Lawenda | 1 |
| Th | Rutewka | 2 |
| Sb | Starzec wełnisty | 3 |
| Sxp | Szałwia omszona | 4 |
| Vo | Werbena patagońska | 6 |

| PNĄCZA | | Szt. |
|---|---|---|
| Pq | Winobluszcz pięciolistkowy | 4 |
| Hh | Bluszcz pospolity | 4 |

Wykończenie rabat wg Opisu zieleni. P=224 m2

1 m

N

NAZWA INWESTYCJI

**Teren przy Bibliotece Publicznej w Przasnyszu**

ADRES INWESTYCJI

ul. Jarosława Dąbrowskiego 3, 06-300 Przasnysz

INWESTOR

**BIBLIOTEKA PUBLICZNA im. Zofii Nałkowskiej W PRZASNYSZU**

ZADANIE INWESTYCYJNE

**Zagospodarowanie terenu przy Miejskiej Bibliotece Publicznej im. Zofii Nałkowskiej w Przasnyszu**

OPRACOWAŁA PROJEKT: mgr inż. arch. kraj. Karolina Marcinkiewicz

ZATWIERDZAJĄCY:

| | | | |
|---|---|---|---|
| FAZA | Projekt Faza 1 | | |
| BRANŻA | Architektura krajobrazu | | |
| DATA | 01.06.2025 | SKALA | 1:1000 A |
| NR RYSUNKU | BPP_KM_1 | | |




1 m

| | |
|---|---|
| NAZWA INWESTYCJI | |
| **Teren przy Bibliotece Publicznej w Przasnyszu** | |
| ADRES INWESTYCJI | |
| ul. Jarosława Dąbrowskiego 3, 06-300 Przasnysz | |
| INWESTOR | |
| **BIBLIOTEKA PUBLICZNA im. Zofii Nałkowskiej W PRZASNYSZU** | |
| ZADANIE INWESTYCYJNE | |
| **Zagospodarowanie terenu przy Miejskiej Bibliotece Publicznej im. Zofii Nałkowskiej w Przasnyszu** | |
| OPRACOWAŁA PROJEKT: | mgr inż. arch. kraj. Karolina Marcinkiewicz |
| ZATWIERDZAJĄCY: | |
| FAZA | Projekt Faza 1 |
| BRANŻA | Architektura krajobrazu |
| DATA 01.06.2025 | SKALA 1:1000 A |
| NR RYSUNKU | BPP_KM_2 |

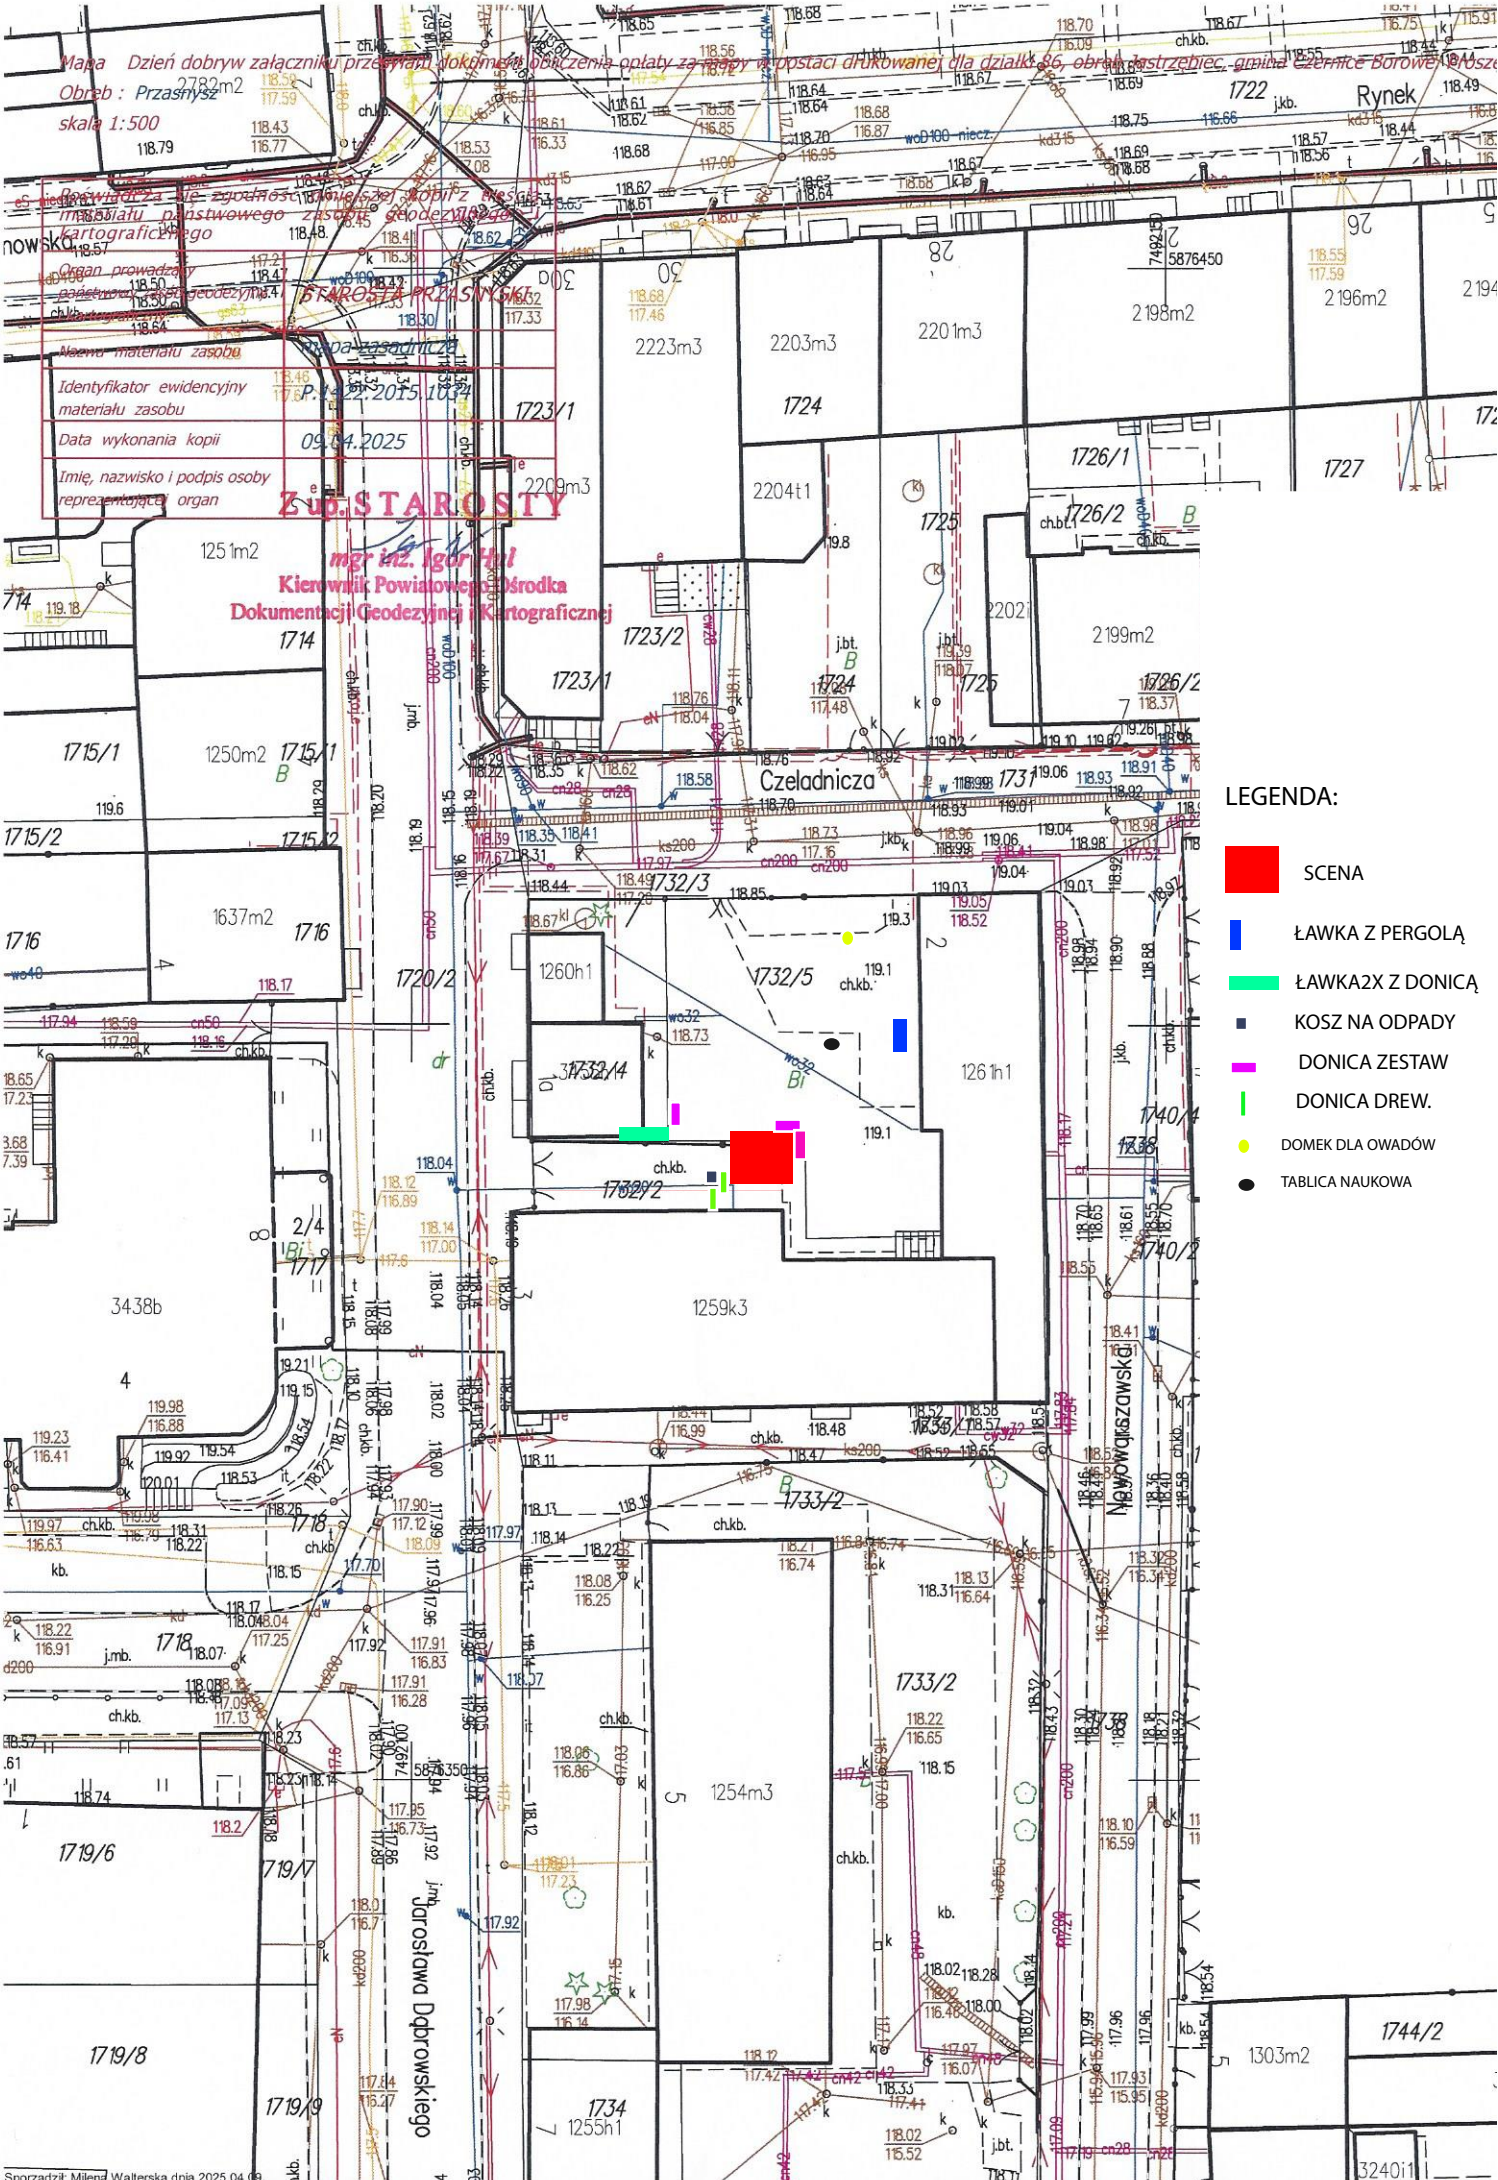


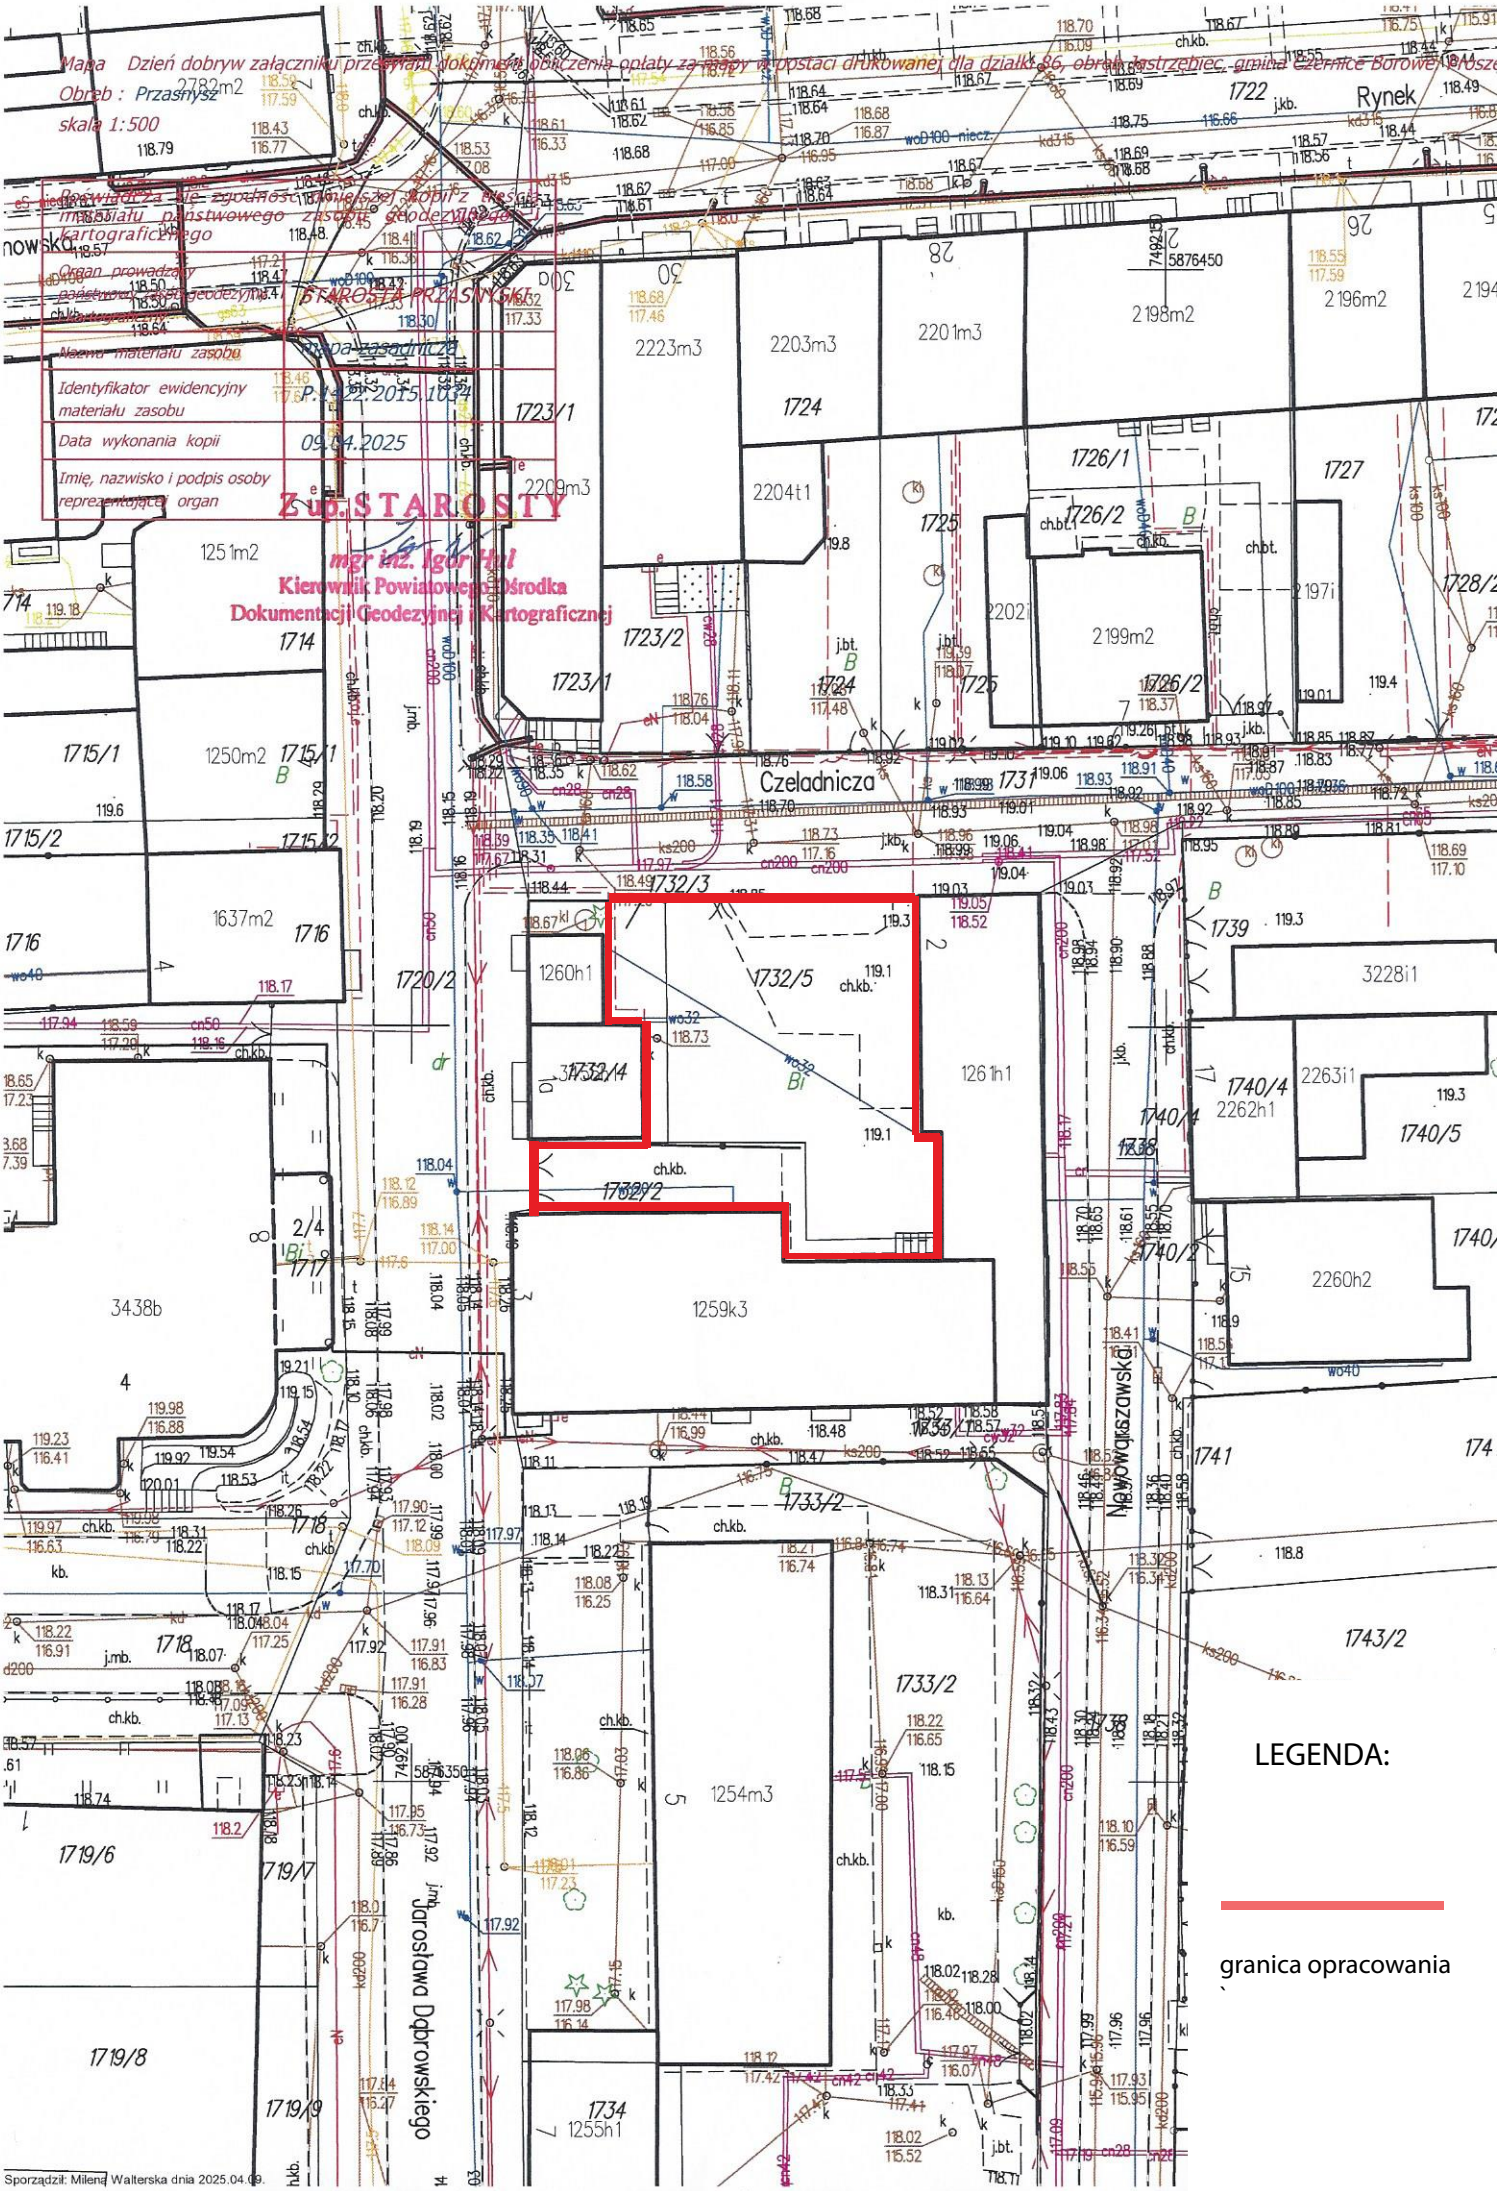



**LEGENDA:**

- Donica poliw. zestaw — D
- Donica drewniana na kółkach — D
- Ławka 2szt. z donicą
- Siedzisko z pergolą — ŁAWKA
- Kosz na śmieci
- Kosz na śmieci - istniejący
- Wejście do budynku
- Stojak na rowery
- Wjazd brama
- Domek dla owadów
- Tablica edukacyjna — T
- Studzienka — S S
- Zbiornik na deszczówkę

| | |
|---|---|
| NAZWA INWESTYCJI | **Teren przy Bibliotece Publicznej w Przasnyszu** |
| ADRES INWESTYCJI | ul. Jarosława Dąbrowskiego 3, 06-300 Przasnysz |
| INWESTOR | **BIBLIOTEKA PUBLICZNA im. Zofii Nałkowskiej W PRZASNYSZU** |
| ZADANIE INWESTYCYJNE | **Zagospodarowanie terenu przy Miejskiej Bibliotece Publicznej im. Zofii Nałkowskiej w Przasnyszu** |
| OPRACOWAŁA PROJEKT: | mgr inż. arch. kraj. Karolina Marcinkiewicz |
| ZATWIERDZAJĄCY: | |
| FAZA | Projekt Faza 1 |
| BRANŻA | Architektura krajobrazu |
| DATA 01.06.2025 | SKALA 1:1000 A |
| NR RYSUNKU | BPP_KM_3 |


Mapa Dzień dobryw załączniku przesyłam dokument obliczenia opłaty za mapy w postaci drukowanej dla działki 86, obręb Jastrzębiec, gmina Czernice Borowe, powiat
Obręb : Przasnysz
skala 1:500
Poświadcza się zgodność niniejszej kopii z aktualnym materiałem państwowego zasobu geodezyjnego i kartograficznego
Organ prowadzący państwowy zasób geodezyjny i kartograficzny
STAROSTA PRZASNYSKI
Nazwa materiału zasobu
Mapa zasadnicza
Identyfikator ewidencyjny materiału zasobu
P.1422.2015.1024
Data wykonania kopii
09.04.2025
Imię, nazwisko i podpis osoby reprezentującej organ
Z up. STAROSTY
mgr inż. Igor Hul
Kierownik Powiatowego Ośrodka
Dokumentacji Geodezyjnej i Kartograficznej
Czeladnicza
Rynek
Jarosława Dąbrowskiego
Nowowiejskiego
LEGENDA:
SCENA
ŁAWKA Z PERGOLĄ
ŁAWKA2X Z DONICĄ
KOSZ NA ODPADY
DONICA ZESTAW
DONICA DREW.
DOMEK DLA OWADÓW
TABLICA NAUKOWA


Mapa Dzień dobryw załączniku przesłano dokument obliczenia opłaty za mapy w postaci drukowanej dla działki 86, obrębu Jastrzębiec, gmina Czernice Borowe, powia
Obręb : Przasnysz
skala 1:500
Poświadcza się zgodność niniejszej kopii z aktualnym stanem materiału państwowego zasobu geodezyjnego i kartograficznego
Organ prowadzący państwowy zasób geodezyjny i kartograficzny
STAROSTA PRZASNYSKI
Nazwa materiału zasobu
Identyfikator ewidencyjny materiału zasobu
P.1.4.22.2015.1024
Data wykonania kopii
09.04.2025
Imię, nazwisko i podpis osoby reprezentującej organ
Z up. STAROSTY
mgr inż. Igor Hul
Kierownik Powiatowego Ośrodka
Dokumentacji Geodezyjnej i Kartograficznej
Rynek
Czeladnicza
Nowowiejskiego
Jarosława Dąbrowskiego
1722
1723/1
1723/2
1724
1725
1726/1
1726/2
1727
1728/2
1714
1715/1
1715/2
1716
1717
1718
1719/6
1719/7
1719/8
1719/9
1720/2
1731
1732/3
1732/5
1732/4
1732/2
1733/2
1734
1739
1740/1
1740/2
1740/4
1740/5
1741
1743/2
2782m2
1251m2
1250m2
1637m2
2223m3
2203m3
2201m3
2198m2
2196m2
2209m3
2204t1
2202i1
2199m2
2197i1
1260h1
1261h1
1259k3
1254m3
1255h1
3438b
3228i1
2263i1
2262h1
2260h2
LEGENDA:
granica opracowania
Sporządził: Milena Walterska dnia 2025.04.09.