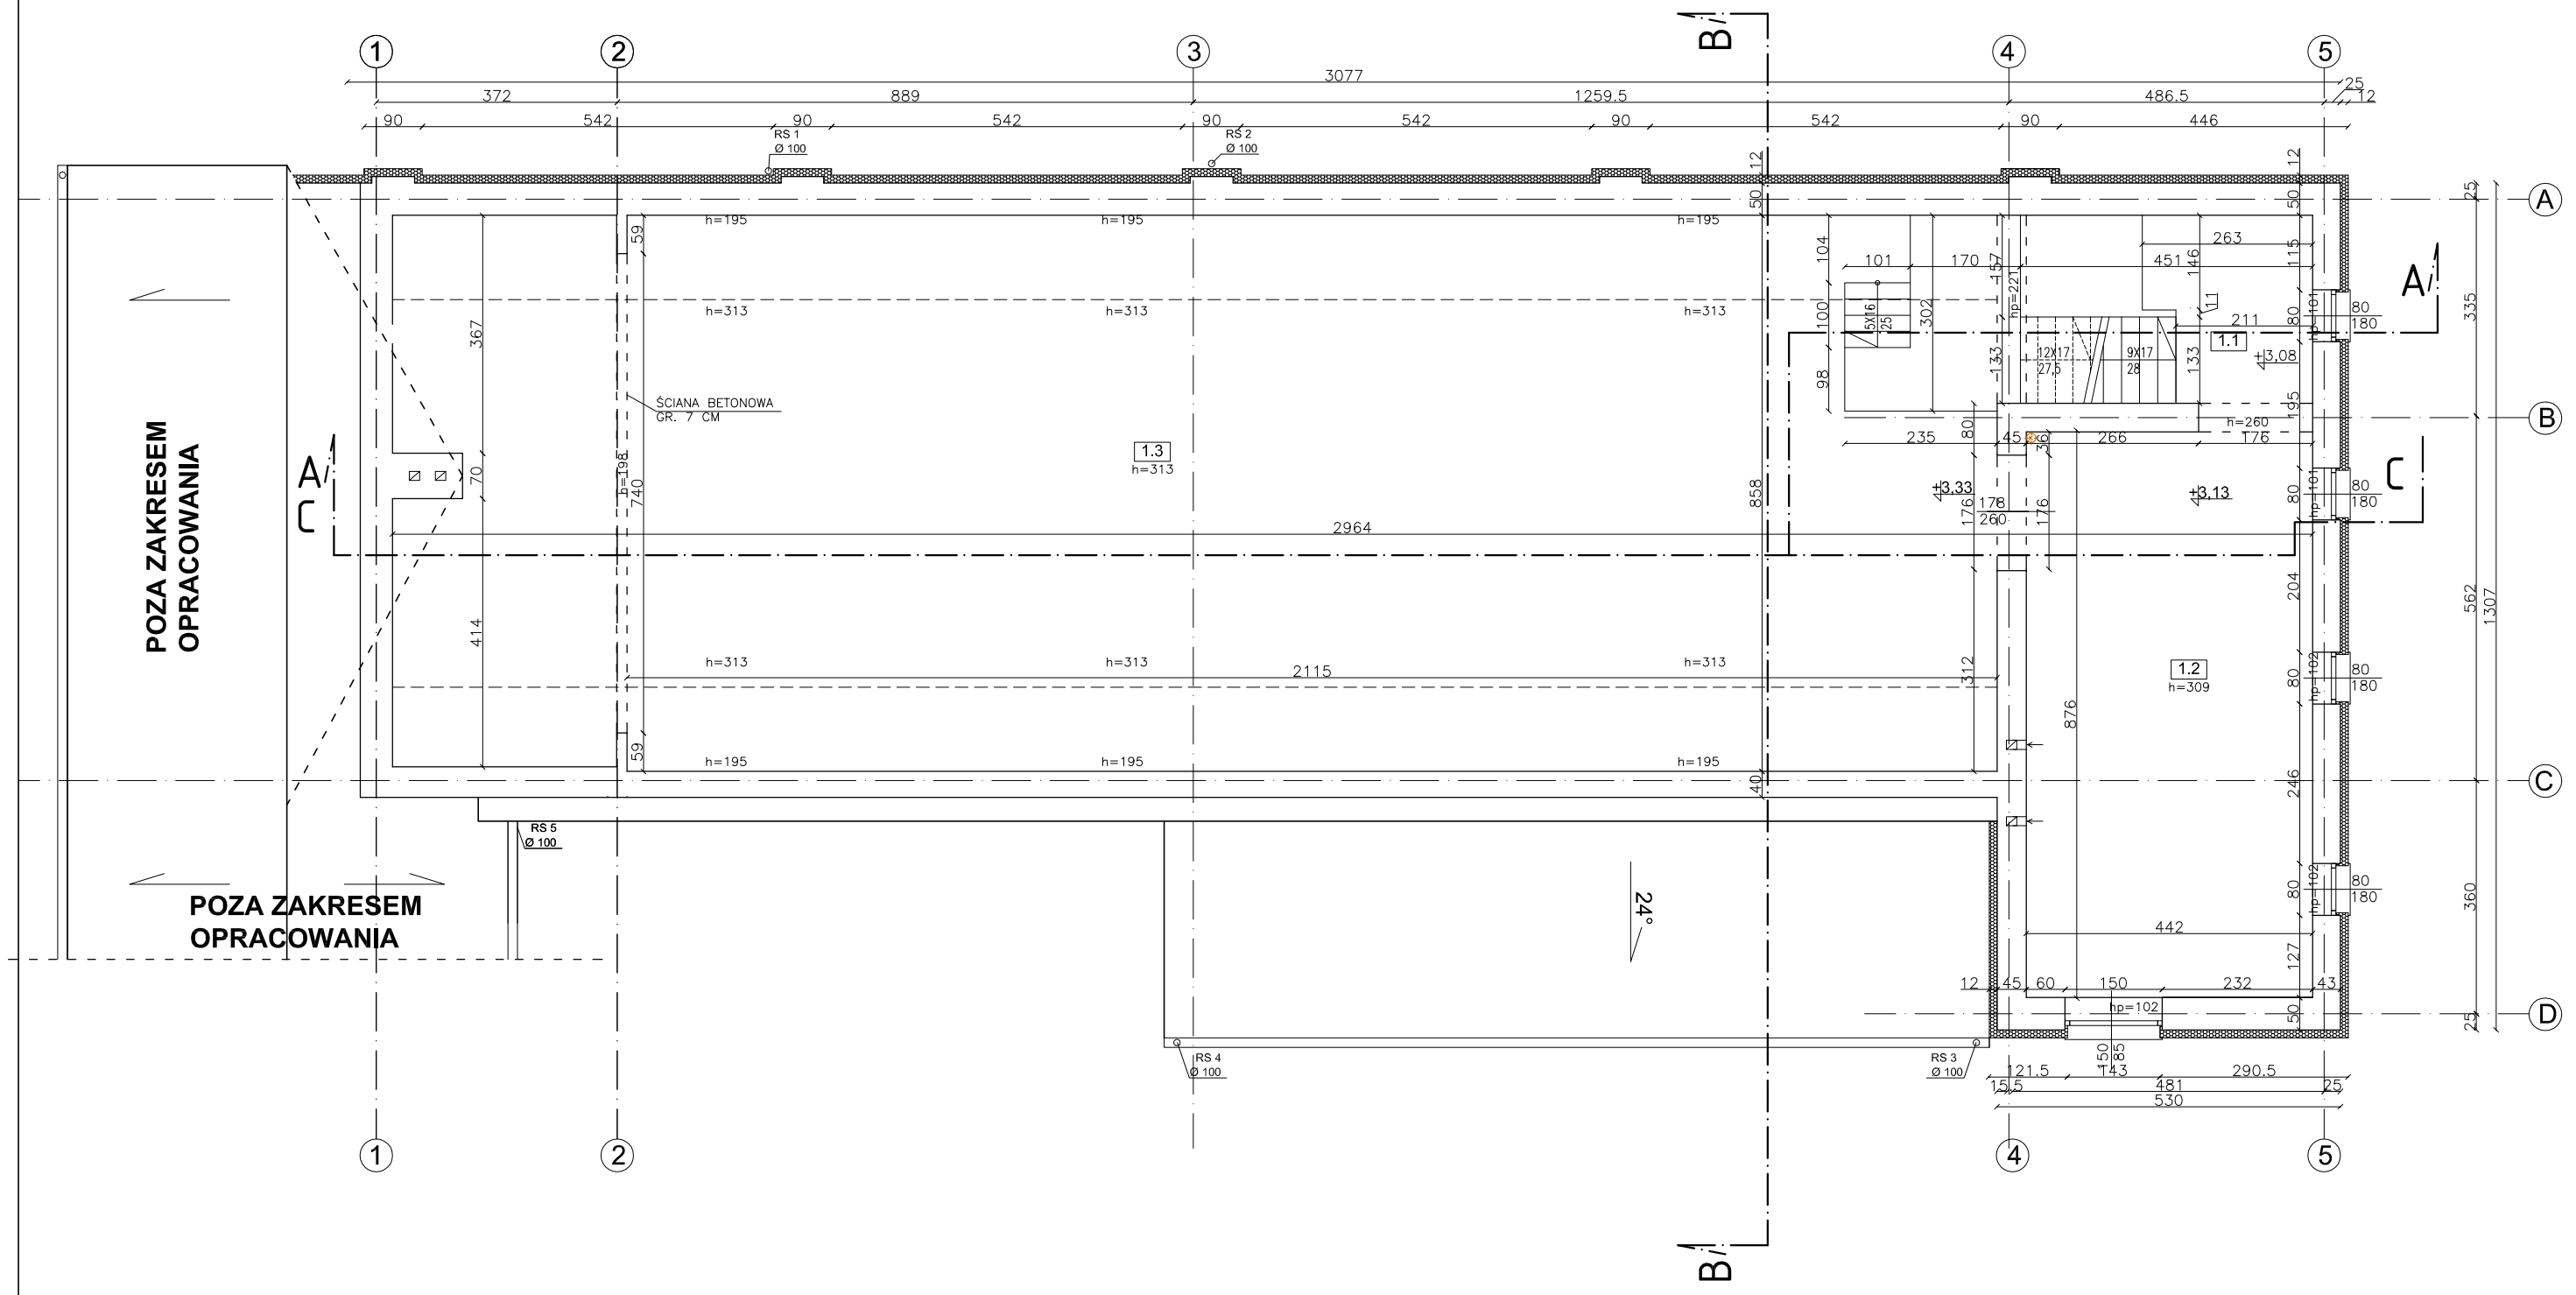


Zestawenie powierzchni użytkowej 1 PIĘTRO			
l.p.	pomieszczenie	posadzka	m2
1.1.	klatka schodowa	beton	19,87
1.2.	pom. handlowe	beton	37,93
1.3.	pom. handlowe	beton	203,83
Razem			**261,63**

uwaga! Dokumentacja jest zgodna ze stanem istniejącym w miesiącu: 07.2015r
wszystkie wymiary sprawdzić w naturze

Inwestor:
MIEJSKA BIBLIOTEKA PUBLICZNA im. ZOFII NAŁKOWSKIEJ
UL. KILLIŃSKIEGO 2
06-300 PRZASNYSZ

Temat projektu:
"PRZEBUDOWA WRAZ ZE ZMIANĄ SPOSOBU UŻYTKOWANIA KINA DLA POTRZEB MIEJSKIEJ BIBLIOTEKI PUBLICZNEJ PRZY UL. DĄBROWSKIEGO 3 W PRZASNYSZU USYTUOWANEGO NA DZIAŁCE NR 1732/2"

Nazwa rysunku:

RZUT 1 PIĘTRA- stan istniejący

Jednostka projektowa:

PROFIL STUDIO ARCHTEKTONICZNE REALIZACJA INWESTYCJI

44-100 Gliwice
ul. Lipowa 12

Projektował:	Specjalność:	Podpis:	Data:
mgr Inż. arch. Jolanta Nowak UPR. BUD 176/SWOKK/2013	Architektoniczna		07.2015
Sprawdził: mgr Inż. arch. BARBARA KAŹMIERCZAK-PIKOŃ UPR. BUD 114/02	Specjalność: Architektoniczna	Podpis:	
stadium: PB	nr rys.: A-04	Skala: 1:100	Rew.: 0