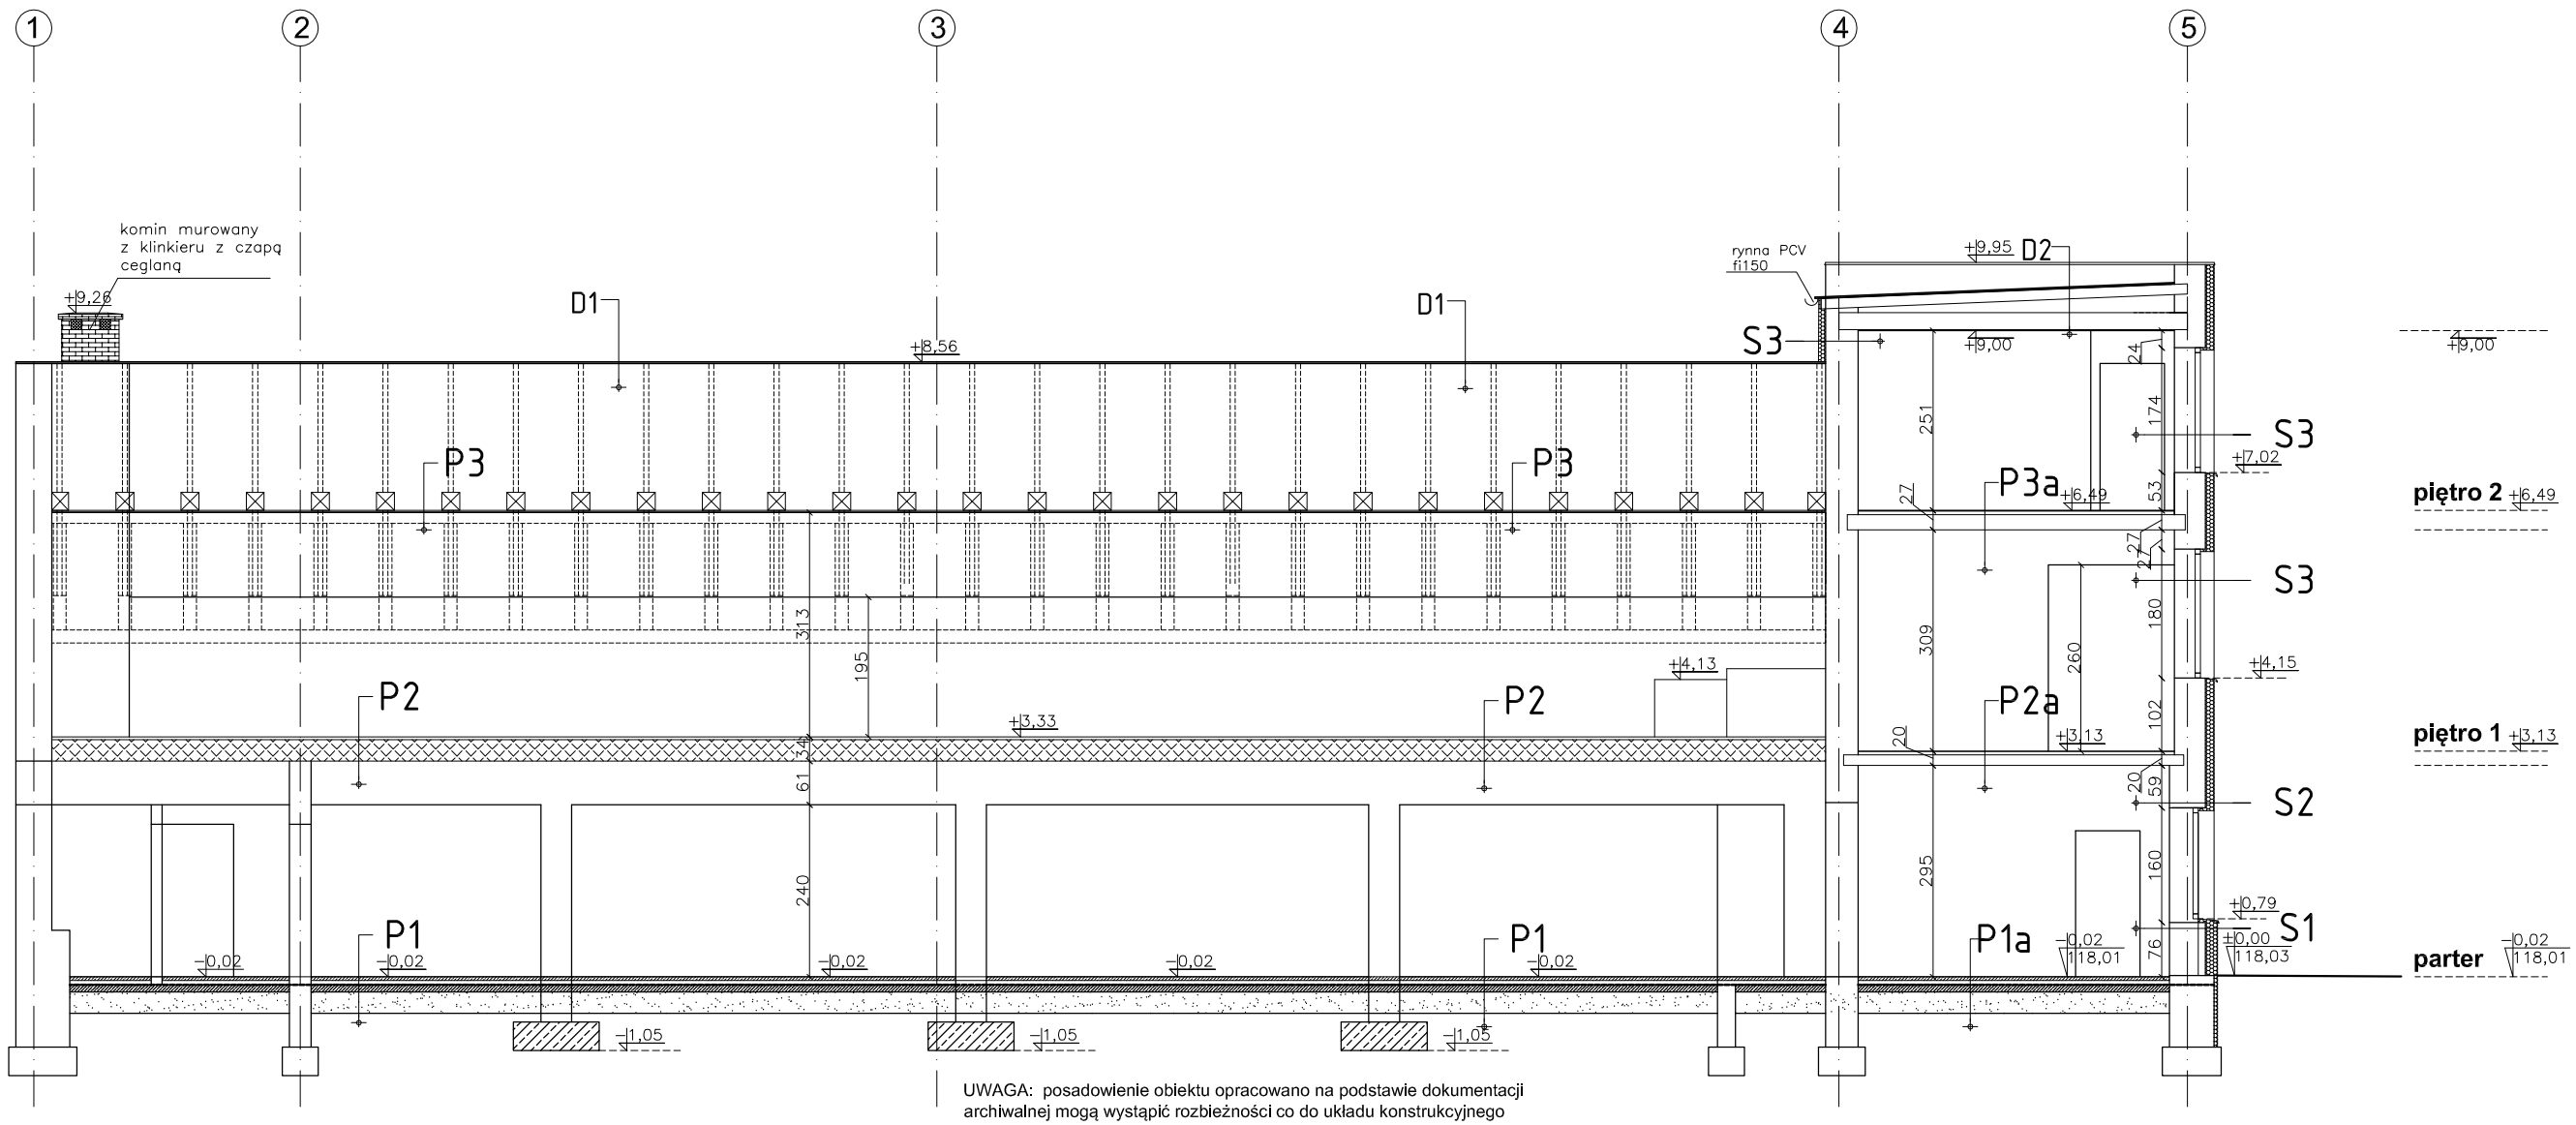


+9,00

piętro 2 +6,49

piętro 1 +3,13

parter −0,02 / 118,01

D2
- istn. blacha trapezowa
- istn. odeskowanie
- istn. więźba dachowa
- istn. strop Teriwa
- istn. tynk cementowo–wapienny

D1
- istn. poszycie dachu blachodachówka
- istn. odeskowanie ażurowe
- istn. krokwie drewniane 7x14cm

P3
- istn. betki stropowe drewniane 25x25cm
- istn. odeskowanie gr 2,5cm
- istn. tynk cementowo–wapienny na trzcinie

P3a
- istn. płytki PCV
- istn. posadzka cementowa 5cm
- istn. strop Kleina

P2
- istn. strop Teriwa III 34cm

P2a
- istn. wykładzina PCV
- istn. posadzka cementowa 5cm
- istn. żelbetowy gr 15cm

P1
- istn. płyta betonowa
- istn. warstwy podposadzkowe

P1a
- lastriko
- istn. płyta betonowa
- istn. warstwy podposadzkowe

S3
- istn. tynk strukturalny pomalowany (ziarno 1,5 mm)
- istn. siatka z włókna szklanego zatopiona z masie
- istn. docieplenie ściany płytą stropianową gr 12cm
- istn. tynk cementowo–wapienny
- istn. ściana ceglana pełna gr 43cm
- isnt. tynk cementowo–wapienny

S2
- istn. tynk strukturalny pomalowany (ziarno 1,5 mm)
- istn. siatka z włókna szklanego zatopiona z masie
- istn. docieplenie ściany płytą stropianową gr 12cm
- istn. tynk cementowo–wapienny
- istn. ściana ceglana pełna gr 50cm
- isnt. tynk cementowo–wapienny

S1
- istn. tynk strukturalny pomalowany (ziarno 1,5 mm)
- istn. siatka z włókna szklanego zatopiona z masie
- istn. docieplenie ściany płytą stropianową gr 12cm
- istn. tynk cementowo–wapienny
- istn. ściana ceglana pełna gr 55cm
- isnt. tynk cementowo–wapienny

uwaga! Dokumentacja jest zgodna ze stanem istniejącym w miesiącu: 07.2015r
wszystkie wymiary sprawdzić w naturze

Inwestor:
MIEJSKA BIBLIOTEKA PUBLICZNA im. ZOFII NAŁKOWSKIEJ
UL. KILLIŃSKIEGO 2
06-300 PRZASNYSZ

Temat projektu:
"PRZEBUDOWA WRAZ ZE ZMIANĄ SPOSOBU UŻYTKOWANIA KINA DLA POTRZEB MIEJSKIEJ BIBLIOTEKI PUBLICZNEJ PRZY UL. DĄBROWSKIEGO 3 W PRZASNYSZU USYTUOWANEGO NA DZIAŁCE NR 1732/2"

Nazwa rysunku:

PRZEKRÓJ C-C
- stan istniejący

Jednostka projektowa:

PROFIL STUDIO ARCHTEKTONICZNE REALIZACJA INWESTYCJI
44-100 Gliwice
ul. Lipowa 12

Projektował: mgr Inż. arch. Jolanta Nowak UPR. BUD 176/SWOKK/2013	Specjalność: Architektoniczna	Podpis:	Data: 07.2015
Sprawdził: mgr Inż. arch. BARBARA KAŹMIERCZAK-PIKOŃ UPR. BUD 114/02	Specjalność: Architektoniczna	Podpis:	
stadium: PB	nr rys.: A-09	Skala: 1:100	Rew.: 0