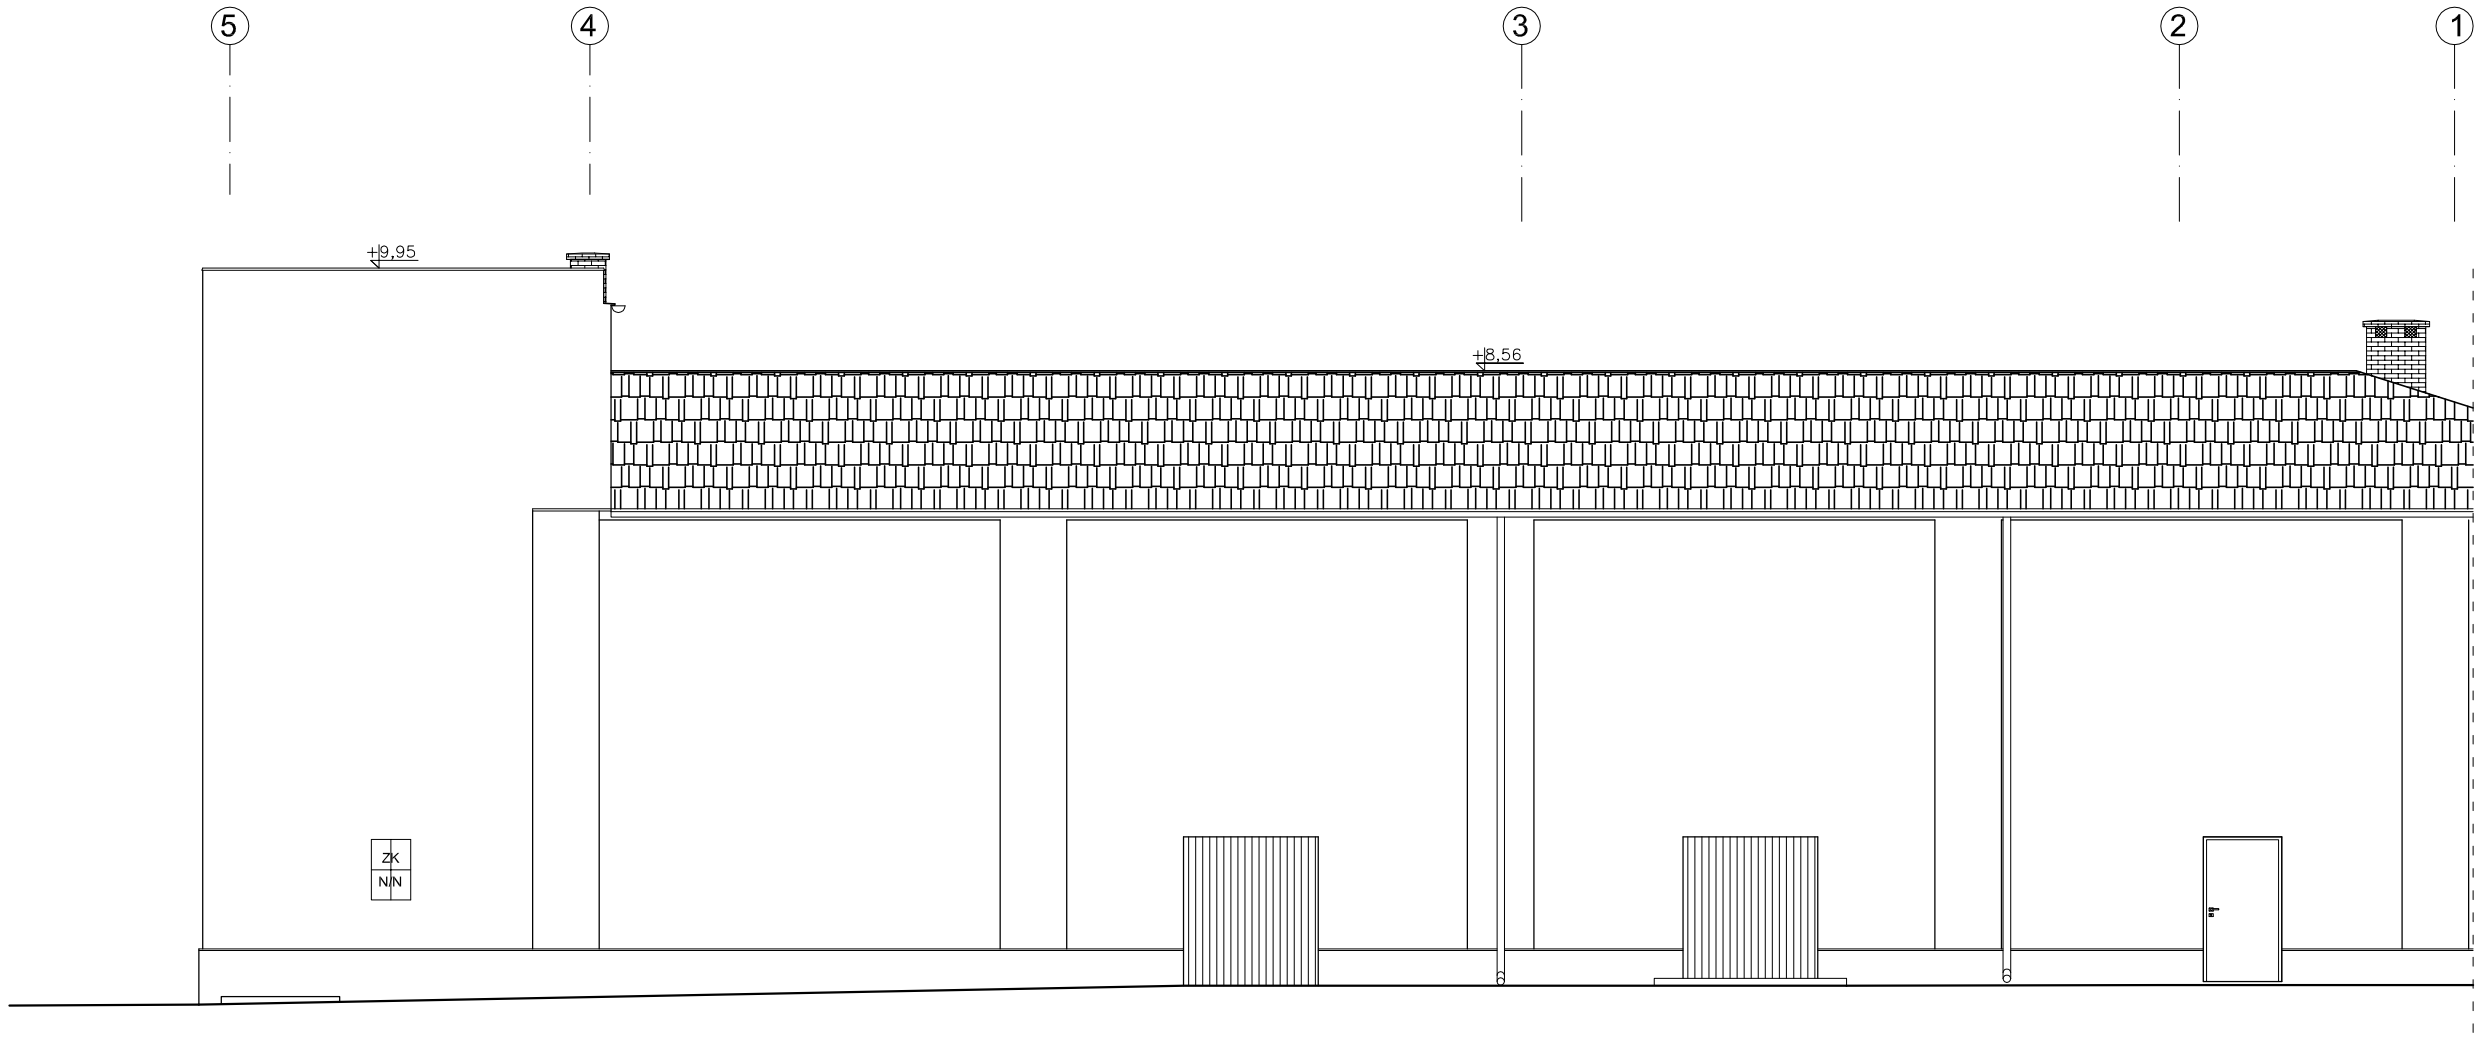


uwaga! Dokumentacja jest zgodna ze stanem istniejącym w miesiącu: 07.2015r
wszystkie wymiary sprawdzić w naturze

Inwestor:
MIEJSKA BIBLIOTEKA PUBLICZNA im. ZOFII NAŁKOWSKIEJ
UL. KILLIŃSKIEGO 2
06-300 PRZASNYSZ

Temat projektu:
"PRZEBUDOWA WRAZ ZE ZMIANĄ SPOSOBU UŻYTKOWANIA KINA DLA POTRZEB MIEJSKIEJ BIBLIOTEKI PUBLICZNEJ PRZY UL. DĄBROWSKIEGO 3 W PRZASNYSZU USYTUOWANEGO NA DZIAŁCE NR 1732/2"

Nazwa rysunku:

ELEWACJA POŁUDNIOWA
- stan istniejący

Jednostka projektowa:

PROFIL STUDIO ARCHTEKTONICZNE REALIZACJA INWESTYCJI

44-100 Gliwice
ul. Lipowa 12

Projektował:	Specjalność:	Podpis:	Data:
mgr Inż. arch. Jolanta Nowak UPR. BUD 176/SWOKK/2013	Architektoniczna		07.2015
Sprawdził: mgr Inż. arch. BARBARA KAŹMIERCZAK-PIKOŃ UPR. BUD 114/02	Specjalność: Architektoniczna	Podpis:	

stadium	nr rys.	Skala:	Rew.:
PB	A-11	1:100	0