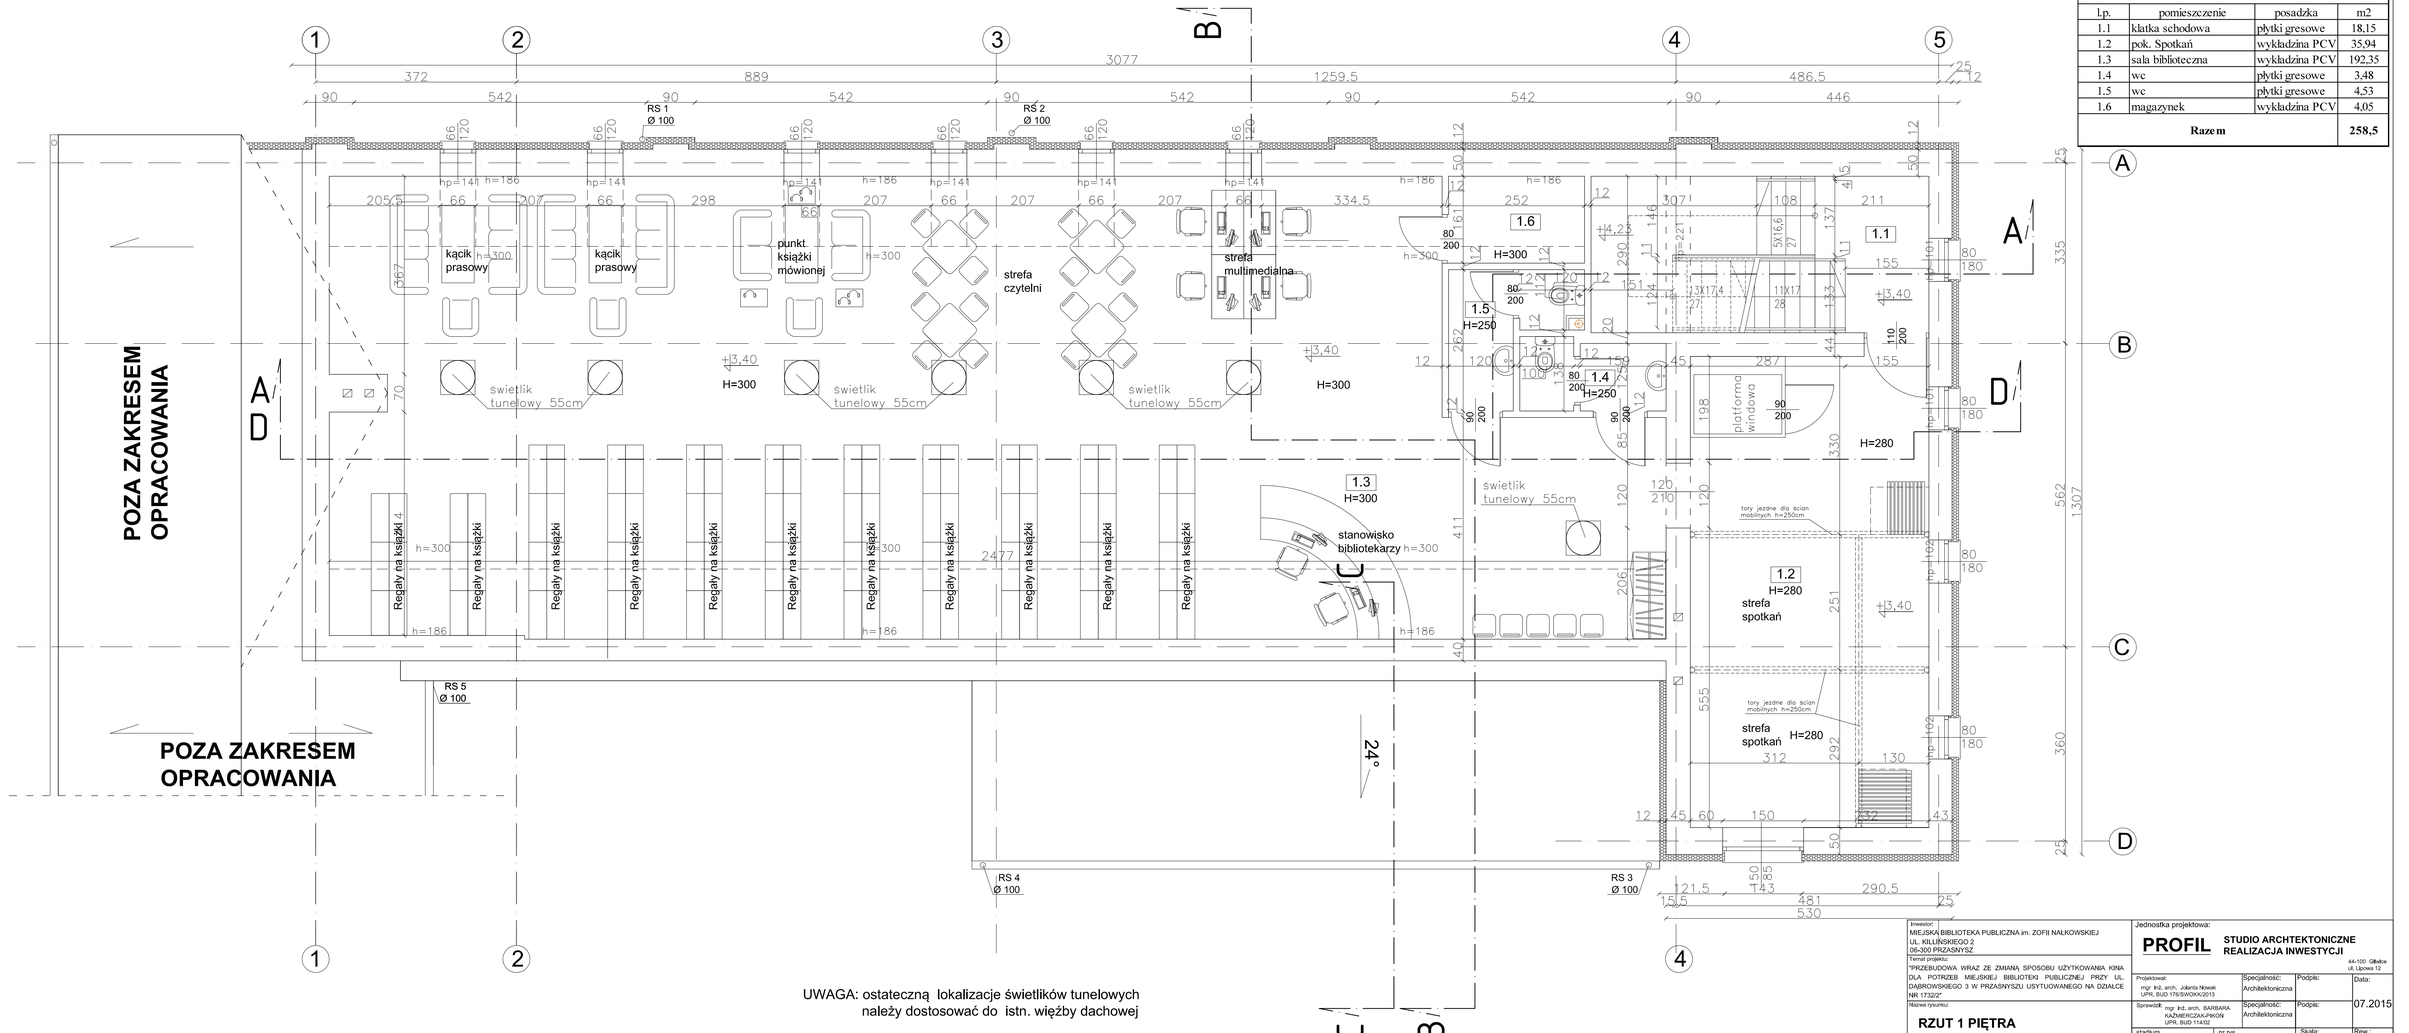


UWAGA: ostateczną lokalizacje świetlików tunelowych należy dostosować do istn. więźby dachowej

Zestawenie powierzchni użytkowej I PIĘTRO

l.p.	pomieszczenie	posadzka	m2
1.1	klatka schodowa	płytki gresowe	18,15
1.2	pok. Spotkań	wykładzina PCV	35,94
1.3	sala biblioteczna	wykładzina PCV	192,35
1.4	wc	płytki gresowe	3,48
1.5	wc	płytki gresowe	4,53
1.6	magazynek	wykładzina PCV	4,05
Razem			**258,5**

Inwestor:
MIEJSKA BIBLIOTEKA PUBLICZNA im. ZOFII NAŁKOWSKIEJ
UL. KILLIŃSKIEGO 2
06-300 PRZASNYSZ

Temat projektu:
"PRZEBUDOWA WRAZ ZE ZMIANĄ SPOSOBU UŻYTKOWANIA KINA DLA POTRZEB MIEJSKIEJ BIBLIOTEKI PUBLICZNEJ PRZY UL. DĄBROWSKIEGO 3 W PRZASNYSZU USYTUOWANEGO NA DZIAŁCE NR 1732/2"

Nazwa rysunku:
RZUT 1 PIĘTRA

Jednostka projektowa:
PROFIL STUDIO ARCHTEKTONICZNE REALIZACJA INWESTYCJI
44-100 Gliwice ul. Lipowa 12

Projektował:	Specjalność:	Podpis:	Data:
mgr. inż. arch. Jolanta Nowak UPR. BUD 176/BWOKr/2013	Architektoniczna		07.2015
Sprawdził: mgr. inż. arch. BARBARA KAŹMIERCZAK-PWOIŃ UPR. BUD 114/02	Specjalność: Architektoniczna	Podpis:	

stadium	nr rys.	Skala:	Rew.:
PB	A-14	1:50	0