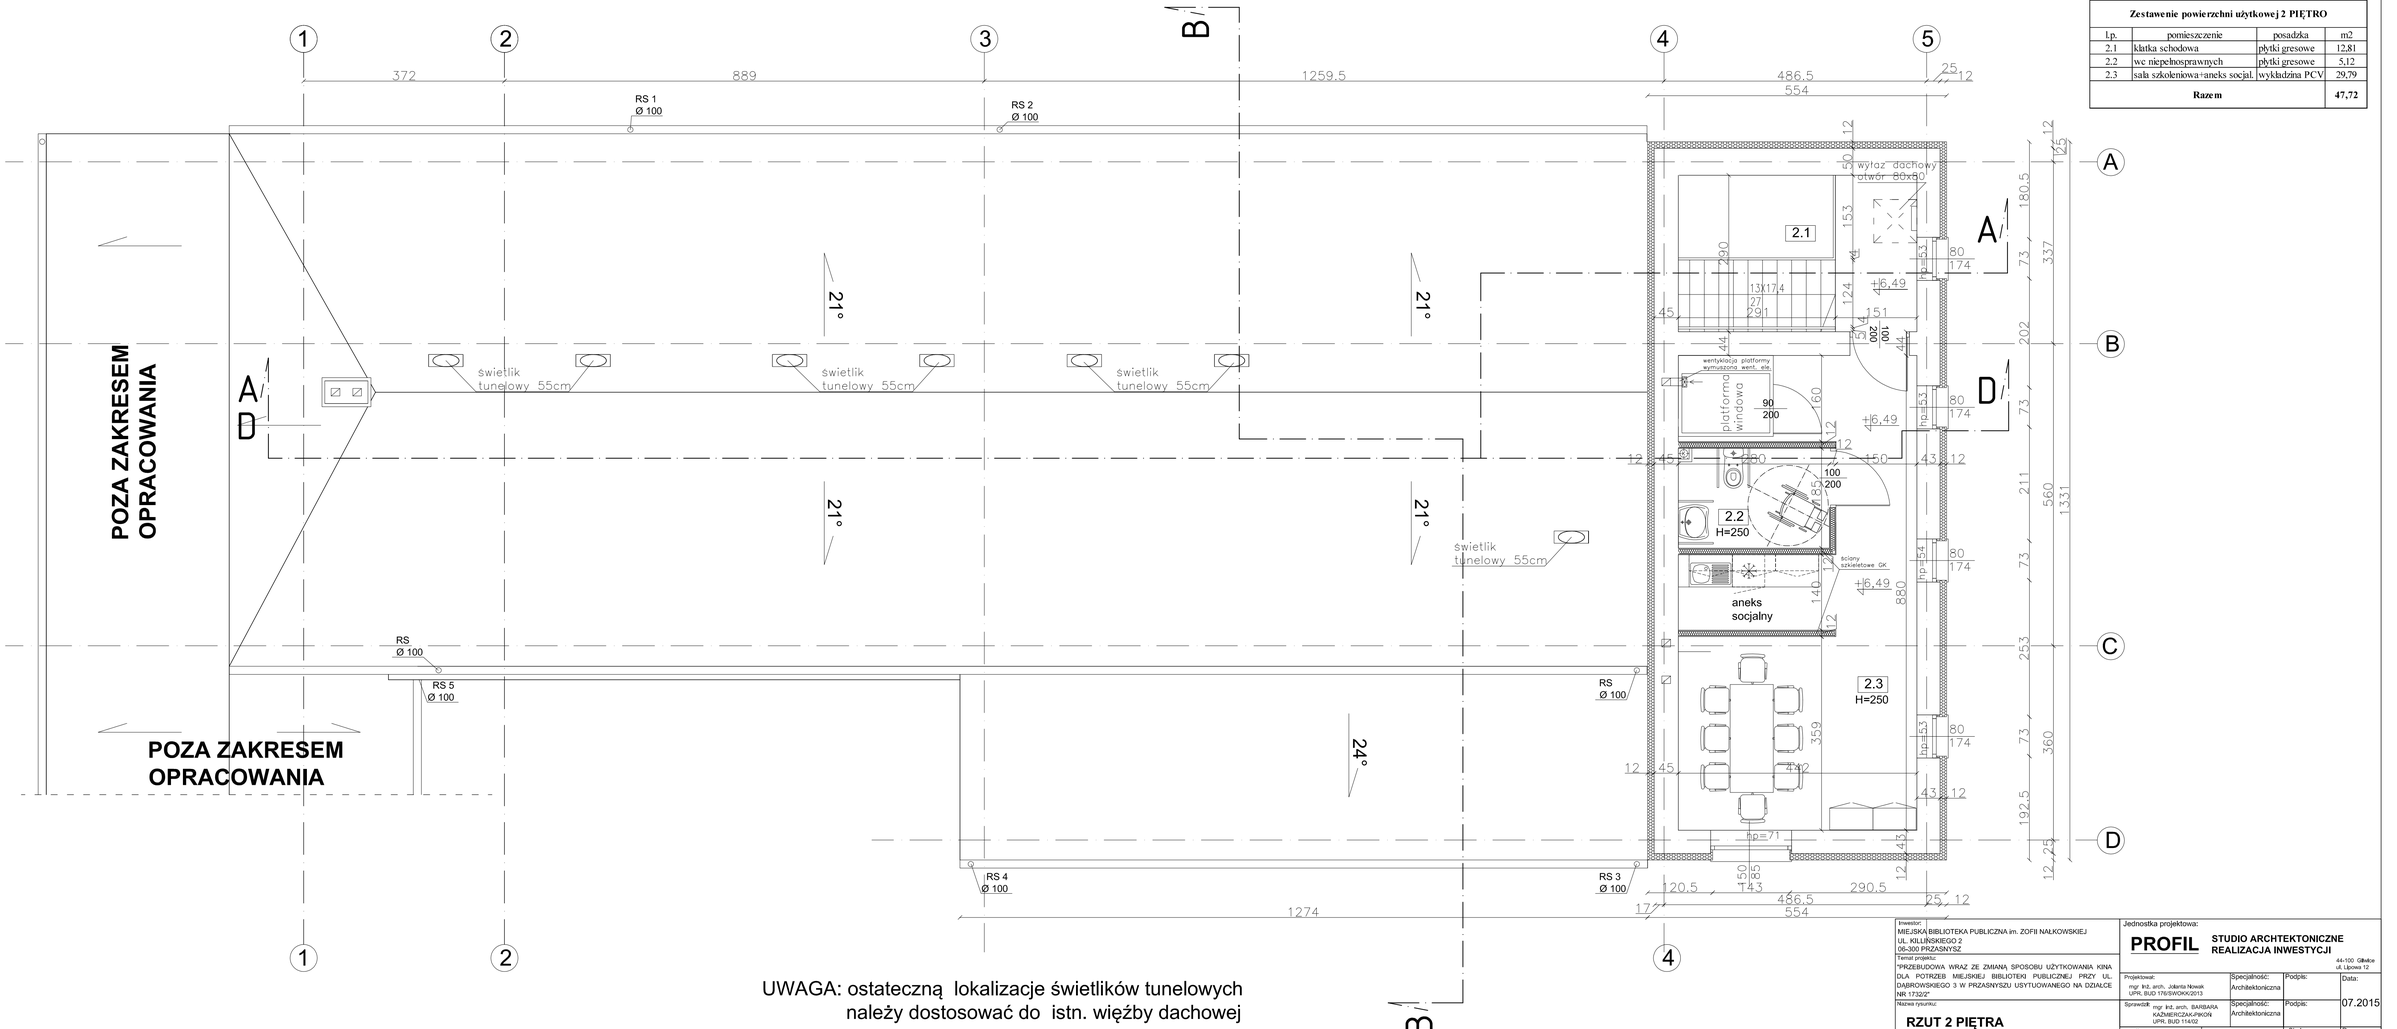


Zestawienie powierzchni użytkowej 2 PIĘTRO

Lp.	pomieszczenie	posadzka	m2
2.1	klatka schodowa	płytki gresowe	12,81
2.2	we niepełnosprawnych	płytki gresowe	5,12
2.3	sala szkoleniowa+aneks socjal.	wykładzina PCV	29,79
Razem			**47,72**

UWAGA: ostateczną lokalizacje świetlików tunelowych należy dostosować do istn. więźby dachowej

Inwestor:
MIEJSKA BIBLIOTEKA PUBLICZNA im. ZOFII NAŁKOWSKIEJ
UL. KILLIŃSKIEGO 2
06-300 PRZASNYSZ

Temat projektu:
"PRZEBUDOWA WRAZ ZE ZMIANĄ SPOSOBU UŻYTKOWANIA KINA DLA POTRZEB MIEJSKIEJ BIBLIOTEKI PUBLICZNEJ PRZY UL. DĄBROWSKIEGO 3 W PRZASNYSZU USYTUOWANEGO NA DZIAŁCE NR 1732/2"

Nazwa rysunku:
RZUT 2 PIĘTRA

Jednostka projektowa:
PROFIL STUDIO ARCHTEKTONICZNE REALIZACJA INWESTYCJI
44-100 Gliwice ul. Lipowa 12

Projektował:	Specjalność:	Podpis:	Data:
mgr. inż. arch. Jolanta Nowak UPR. BUD 176/BWOK/2013	Architektoniczna		
Sprawdził: mgr. inż. arch. BARBARA KAŹMIERCZAK-PWOŃ UPR. BUD 114/02	Specjalność: Architektoniczna	Podpis:	07.2015

stadium	nr rys.	Skala:	Rew.:
PB	A-15	1:50	0