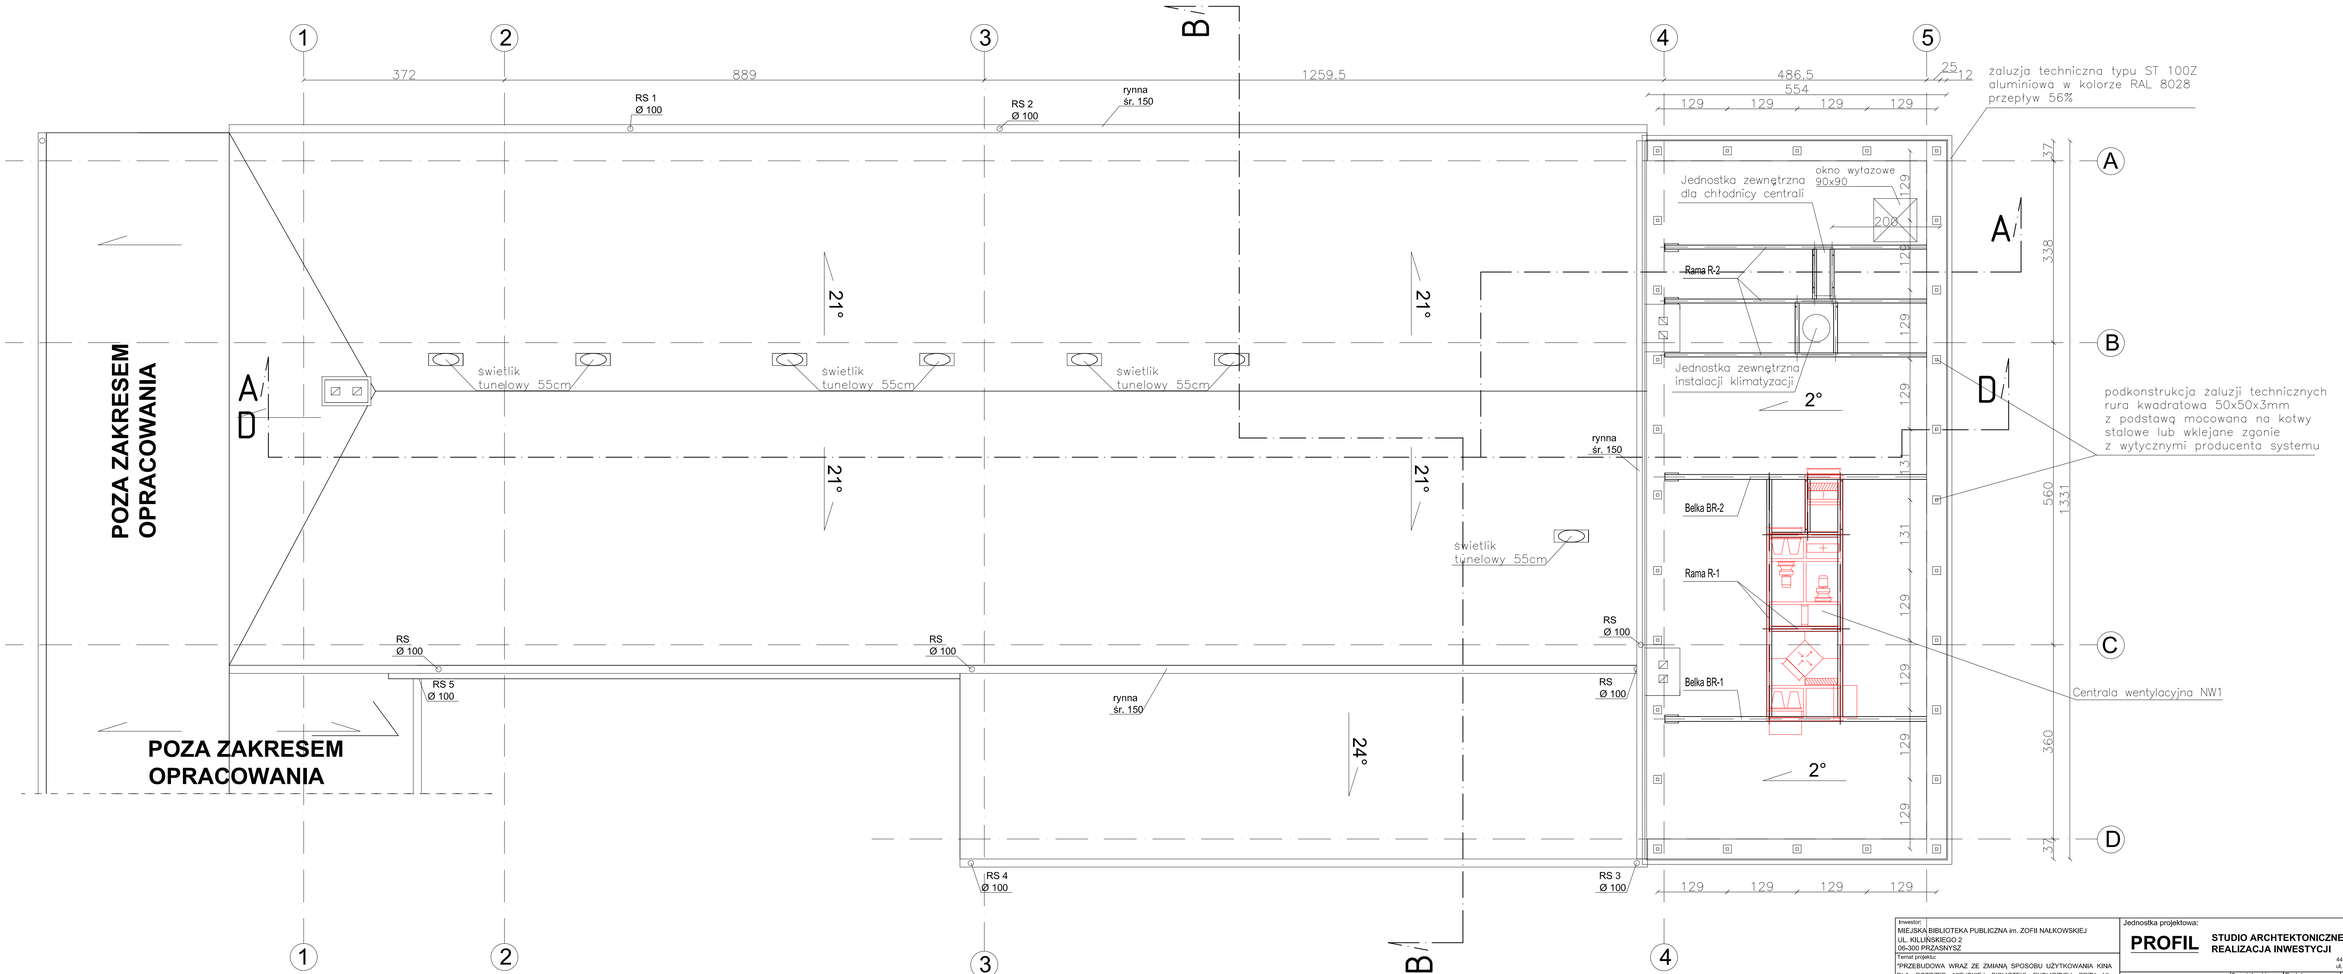


UWAGA: - ostateczną lokalizacje świetlików tunelowych należy dostosować do istn. więźby dachowej
- rama wsporcza pod centrale wentylacyjną w części konstrukcyjnej

Inwestor:
MIEJSKA BIBLIOTEKA PUBLICZNA im. ZOFII NAŁKOWSKIEJ
UL. KILLIŃSKIEGO 2
06-300 PRZASNYSZ

Temat projektu:
"PRZEBUDOWA WRAZ ZE ZMIANĄ SPOSOBU UŻYTKOWANIA KINA DLA POTRZEB MIEJSKIEJ BIBLIOTEKI PUBLICZNEJ PRZY UL. DĄBROWSKIEGO 3 W PRZASNYSZU USYTUOWANEGO NA DZIAŁCE NR 1732/2"

Nazwa rysunku:
RZUT DACHU

Jednostka projektowa:
PROFIL STUDIO ARCHTEKTONICZNE REALIZACJA INWESTYCJI
44-100 Gliwice
ul. Lipowa 12

Projektował:	Specjalność:	Podpis:	Data:
mgr. inż. arch. Jolanta Nowak UPR. BUD 176/9/WOKK/2013	Architektoniczna		
Sprawdził: mgr. inż. arch. BARBARA KAŹMIERCZAK-PWOIN UPR. BUD 114/02	Specjalność: Architektoniczna	Podpis:	07.2015

stadium	nr rys.	Skala:	Rew.:
PB	A-16	1:50	0