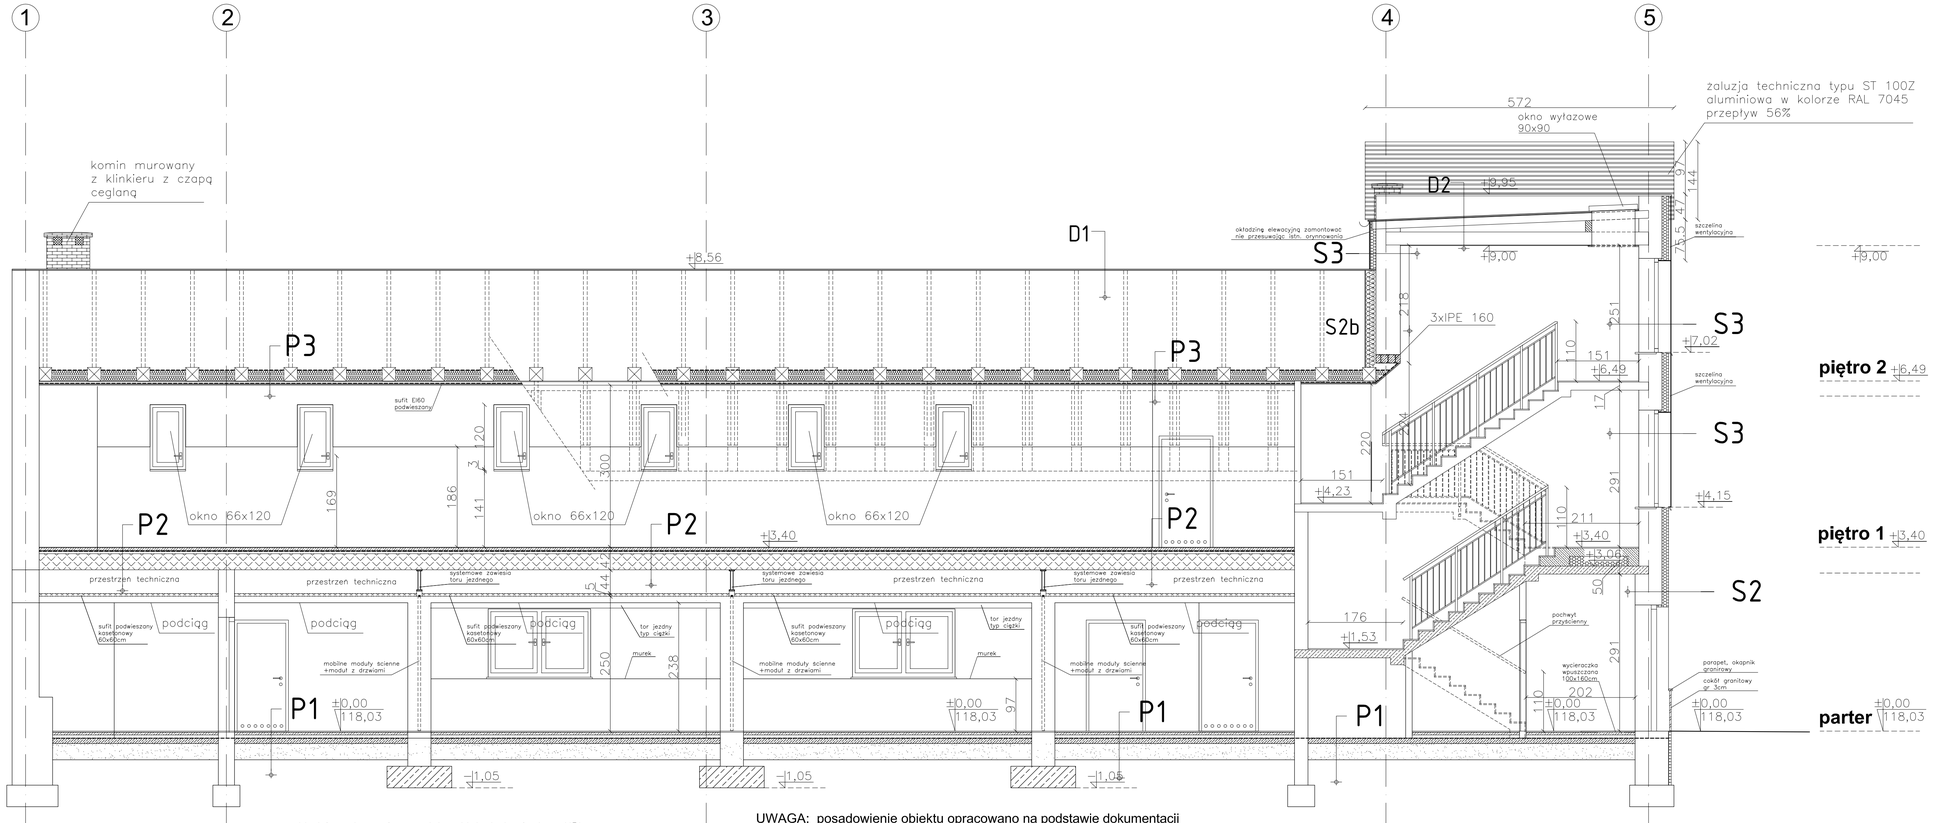


D2
- istn. blacha trapezowa
- istn. odeskowanie
- istn. więźba dachowa
- istn. strop Teriwa
- tynk cementowo-wapienny+gładź

D1
- istn. poszycie dachu blachodachówka
- istn. odeskowanie ażurowe
- istn. krokwie drewniane 7x14cm

P3
- folia paroprzepuszczalna
- istn. belki stropowe drewniane 25x25cm wypełnione izolacją z wełny mineralnej gr 20cm
- istn. odeskowanie gr 2,5cm
- ruszt CD z profili stalowych ocyn. wypełniony dodatkowo wełną mineralną
- folia paroizolacyjna
- przegroda EI60 2x12,5mm np. płyta Fermacell

P2
- wykładzina PCV
- posadzka cem. 5cm z siatką gr 4mm
- folia PE 0,3 mm
- płyta styropianowa EPS100 2-3cm
- istn. strop Teriwa III 34cm
- sufit podwieszany kacetonowy 60x60

P1
- płytki gresowe
- warstwa wyrównawcza
- istn. płyta betonowa
- istn. warstwy podposadzkowe

S3
- okładzina elewacyjna z płyt poktytych laminatem HPL
- istn. tynk strukturalny pomalowany (ziarno 1,5 mm)
- istn. siatka z włókna szklanego zatopiona z masie
- istn. docieplenie ściany płytą stropianową gr 12cm
- istn. tynk cementowo-wapienny
- istn. ściana ceglana pełna gr 43cm
- tynk cementowo-wapienny+gładź wapienna

S2
- istn. tynk strukturalny pomalowany (ziarno 1,5 mm)
- istn. siatka z włókna szklanego zatopiona z masie
- istn. docieplenie ściany płytą stropianową gr 12cm
- istn. tynk cementowo-wapienny
- istn. ściana ceglana pełna gr 50cm
- tynk cementowo-wapienny+gładź wapienna

UWAGA: posadowienie obiektu opracowano na podstawie dokumentacji archiwalnej mogą wystąpić rozbieżności co do układu konstrukcyjnego oraz posadowienia budynku

Inwestor:
MIEJSKA BIBLIOTEKA PUBLICZNA im. ZOFII NAŁKOWSKIEJ
UL. KILLIŃSKIEGO 2
06-300 PRZASNYSZ

Temat projektu:
"PRZEBUDOWA WRAZ ZE ZMIANĄ SPOSOBU UŻYTKOWANIA KINA DLA POTRZEB MIEJSKIEJ BIBLIOTEKI PUBLICZNEJ PRZY UL. DĄBROWSKIEGO 3 W PRZASNYSZU USYTUOWANEGO NA DZIAŁCE NR 1732/2"

Nazwa rysunku:
PRZEKRÓJ A-A

Jednostka projektowa:
PROFIL STUDIO ARCHTEKTONICZNE REALIZACJA INWESTYCJI
44-100 Gliwice ul. Lipowa 12

Projektował:	Specjalność:	Podpis:	Data:
mgr inż. arch. Jolanta Nowak UPR. BUD 176/SWOKr/2013	Architektoniczna		
Sprawdził: mgr inż. arch. BARBARA KAŹMIERCZAK-PWOŃ UPR. BUD 114/02	Specjalność: Architektoniczna	Podpis:	07.2015

stadium	nr rys.	Skala:	Rew.:
PB	A-17	1:50	0