P4
- folia paroprzepuszczalna
- istn. belki stropowe drewniane 20x20cm wypełnione izolacją z wełny mineralnej gr 20cm
- istn. odeskowanie gr 2,5cm
- ruszt CD z profili stalowych ocyn. wypełniony dodatkowo wełną mineralną
- folia paroizolacyjna
- przegroda EI60 2x12,5mm np. płyta Fermacell

P3
- folia paroprzepuszczalna
- istn. belki stropowe drewniane 25x25cm wypełnione izolacją z wełny mineralnej gr 20cm
- istn. odeskowanie gr 2,5cm
- ruszt CD z profili stalowych ocyn. wypełniony dodatkowo wełną mineralną
- folia paroizolacyjna
- przegroda EI60 2x12,5mm np. płyta Fermacell

P2
- wykładzina PCV
- posadzka cem. 5cm z siatką gr 4mm
- folia PE 0,3 mm
- płyta styropianowa EPS100 2-3cm
- istn. strop Teriwa III 34cm
- sufit podwieszany kacetonowy 60x60

P1a
- płytki gresowe
- posadzka betonowa 5cm zbrojona stalową siatką 4mm
- folia PE 0,3mm
- płyta styropianowa 3cm
- płyta betonowa 10cm
- chudziak 5cm
- folia PE 0,3mm
- warstwa żwiru z piaskiem
- istn. płyta betonowa
- istn. warstwy podposadzkowe


P1
- płytki gresowe
- warstwa wyrównawcza
- istn. płyta betonowa
- istn. warstwy podposadzkowe

S3a
- przegroda EI60 2x12,5mm np. płyta Fermacell
- folia paroizolacyjna
- ruszt CD z profili stalowych ocyn. wypełniony dodatkowo wełną mineralną
- istn. odeskowanie pełne gr 25mm
- istn. miecz 7x14cm pomiędzy izolacja z wełny mineralnej gr 20cm
- folia paroprzepuszczalna

S2b
- dodatkowa warstwa masy klejowo-szpachlowej
- siatka z włókna szklanego zatopiona z masie klejowej
- izolacja z płyt wełny mineralnej gr 20cm
- istn. tynk cementowo-wapienny
- istn. ściana ceglana pełna gr 50cm
- ruszt CD z profili stalowych ocyn. wypełniony dodatkowo wełną mineralną
- folia paroizolacyjna
- przegroda EI60 2x12,5mm np. płyta Fermacell

S2a
- istn. tynk strukturalny pomalowany (ziarno 1,5 mm)
- istn. siatka z włókna szklanego zatopiona z masie
- istn. docieplenie ściany płytą stropianową gr 12cm
- istn. tynk cementowo-wapienny
- istn. ściana ceglana pełna gr 50cm
- ruszt CD z profili stalowych ocyn. wypełniony dodatkowo wełną mineralną
- folia paroizolacyjna
- przegroda EI60 2x12,5mm np. płyta Fermacell


PRZEKRÓJ C-C

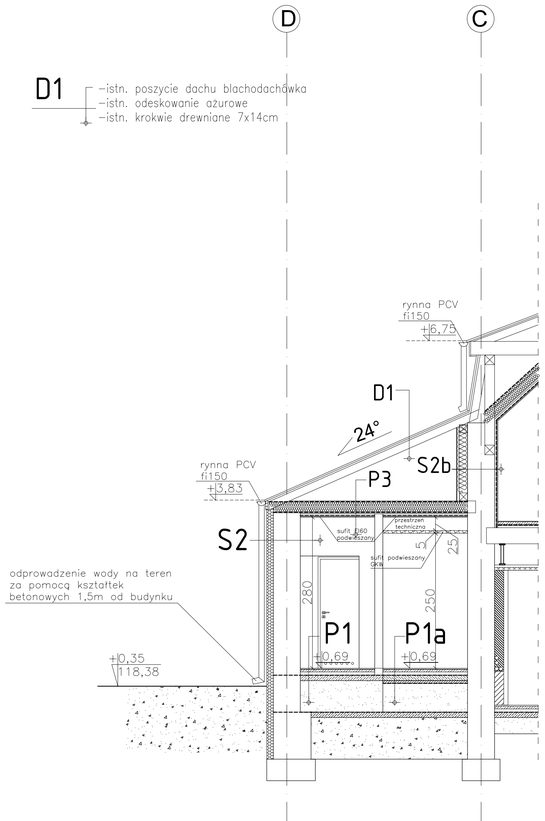

S2
- istn. tynk strukturalny pomalowany (ziarno 1,5 mm)
- istn. siatka z włókna szklanego zatopiona z masie
- istn. docieplenie ściany płytą stropianową gr 12cm
- istn. tynk cementowo-wapienny
- istn. ściana ceglana pełna gr 50cm
- tynk cementowo-wapienny+gładź wapienna

S1
- istn. tynk strukturalny pomalowany (ziarno 1,5 mm)
- istn. siatka z włókna szklanego zatopiona z masie
- istn. docieplenie ściany płytą stropianową gr 12cm
- istn. tynk cementowo-wapienny
- istn. ściana ceglana pełna gr 70cm
- tynk cementowo-wapienny+gładź wapienna

PRZEKRÓJ B-B

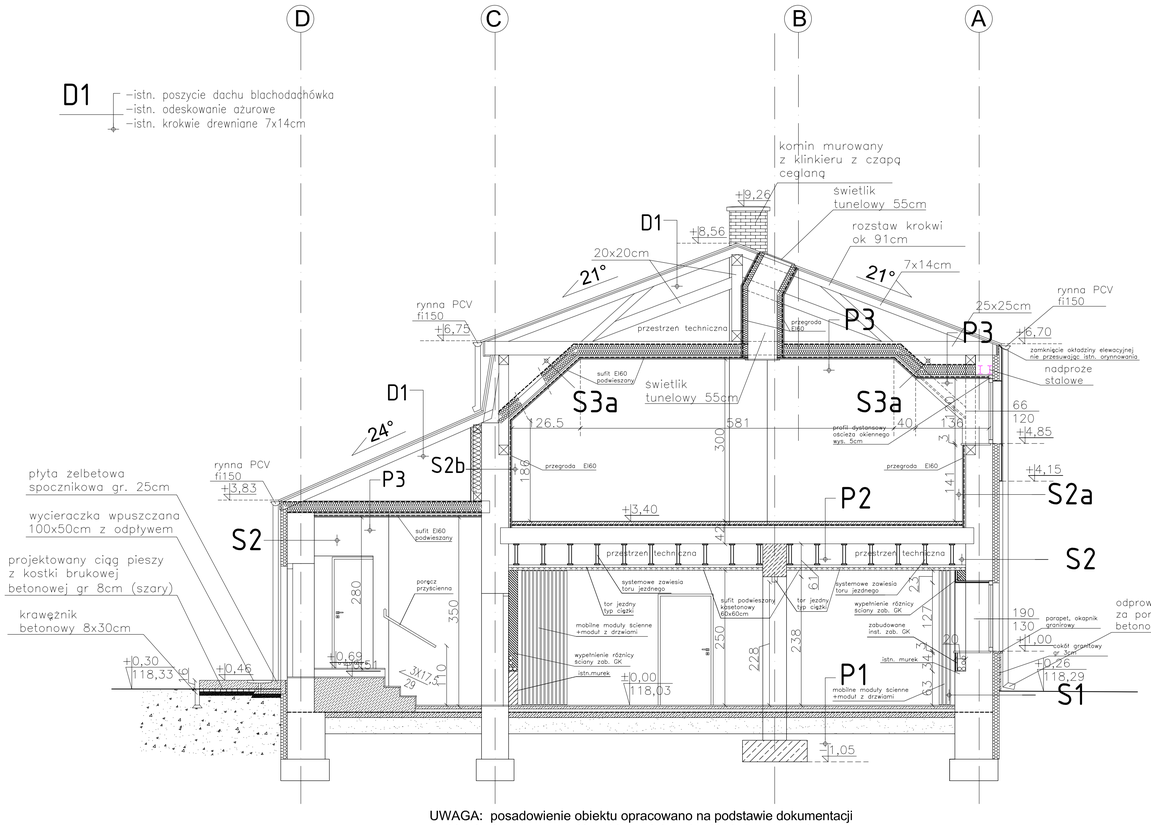

UWAGA: posadowienie obiektu opracowano na podstawie dokumentacji archiwalnej mogą wystąpić rozbieżności co do układu konstrukcyjnego oraz posadowienia budynku

UWAGA: ostateczną lokalizacje świetlików tunelowych należy dostosować do istn. więźby dachowej

Inwestor:
MIEJSKA BIBLIOTEKA PUBLICZNA im. ZOFII NAŁKOWSKIEJ
UL. KILLIŃSKIEGO 2
05-300 PRZASNYSZ

Temat projektu:
"PRZEBUDOWA WRAZ ZE ZMIANĄ SPOSOBU UŻYTKOWANIA KINA DLA POTRZEB MIEJSKIEJ BIBLIOTEKI PUBLICZNEJ PRZY UL. DĄBROWSKIEGO 3 W PRZASNYSZU USYTUOWANEGO NA DZIAŁCE NR 1732/2"

Nazwa rysunku:
PRZEKRÓJ B-B
PRZEKRÓJ C-C

Jednostka projektowa:
PROFIL STUDIO ARCHTEKTONICZNE REALIZACJA INWESTYCJI
44-100 Gliwice ul. Lipowa 12

Projektował:	Specjalność:	Podpis:	Data:
mgr inż. arch. Jolanta Nowak UPR. BUD 176/SWOKr/2013	Architektoniczna		07.2015
Sprawdził: mgr inż. arch. BARBARA KAŹMIERCZAK-PWON UPR. BUD 114/02	Specjalność: Architektoniczna	Podpis:	
stadium: PB	nr rys.: A-18	Skala: 1:50	Rew.: 0