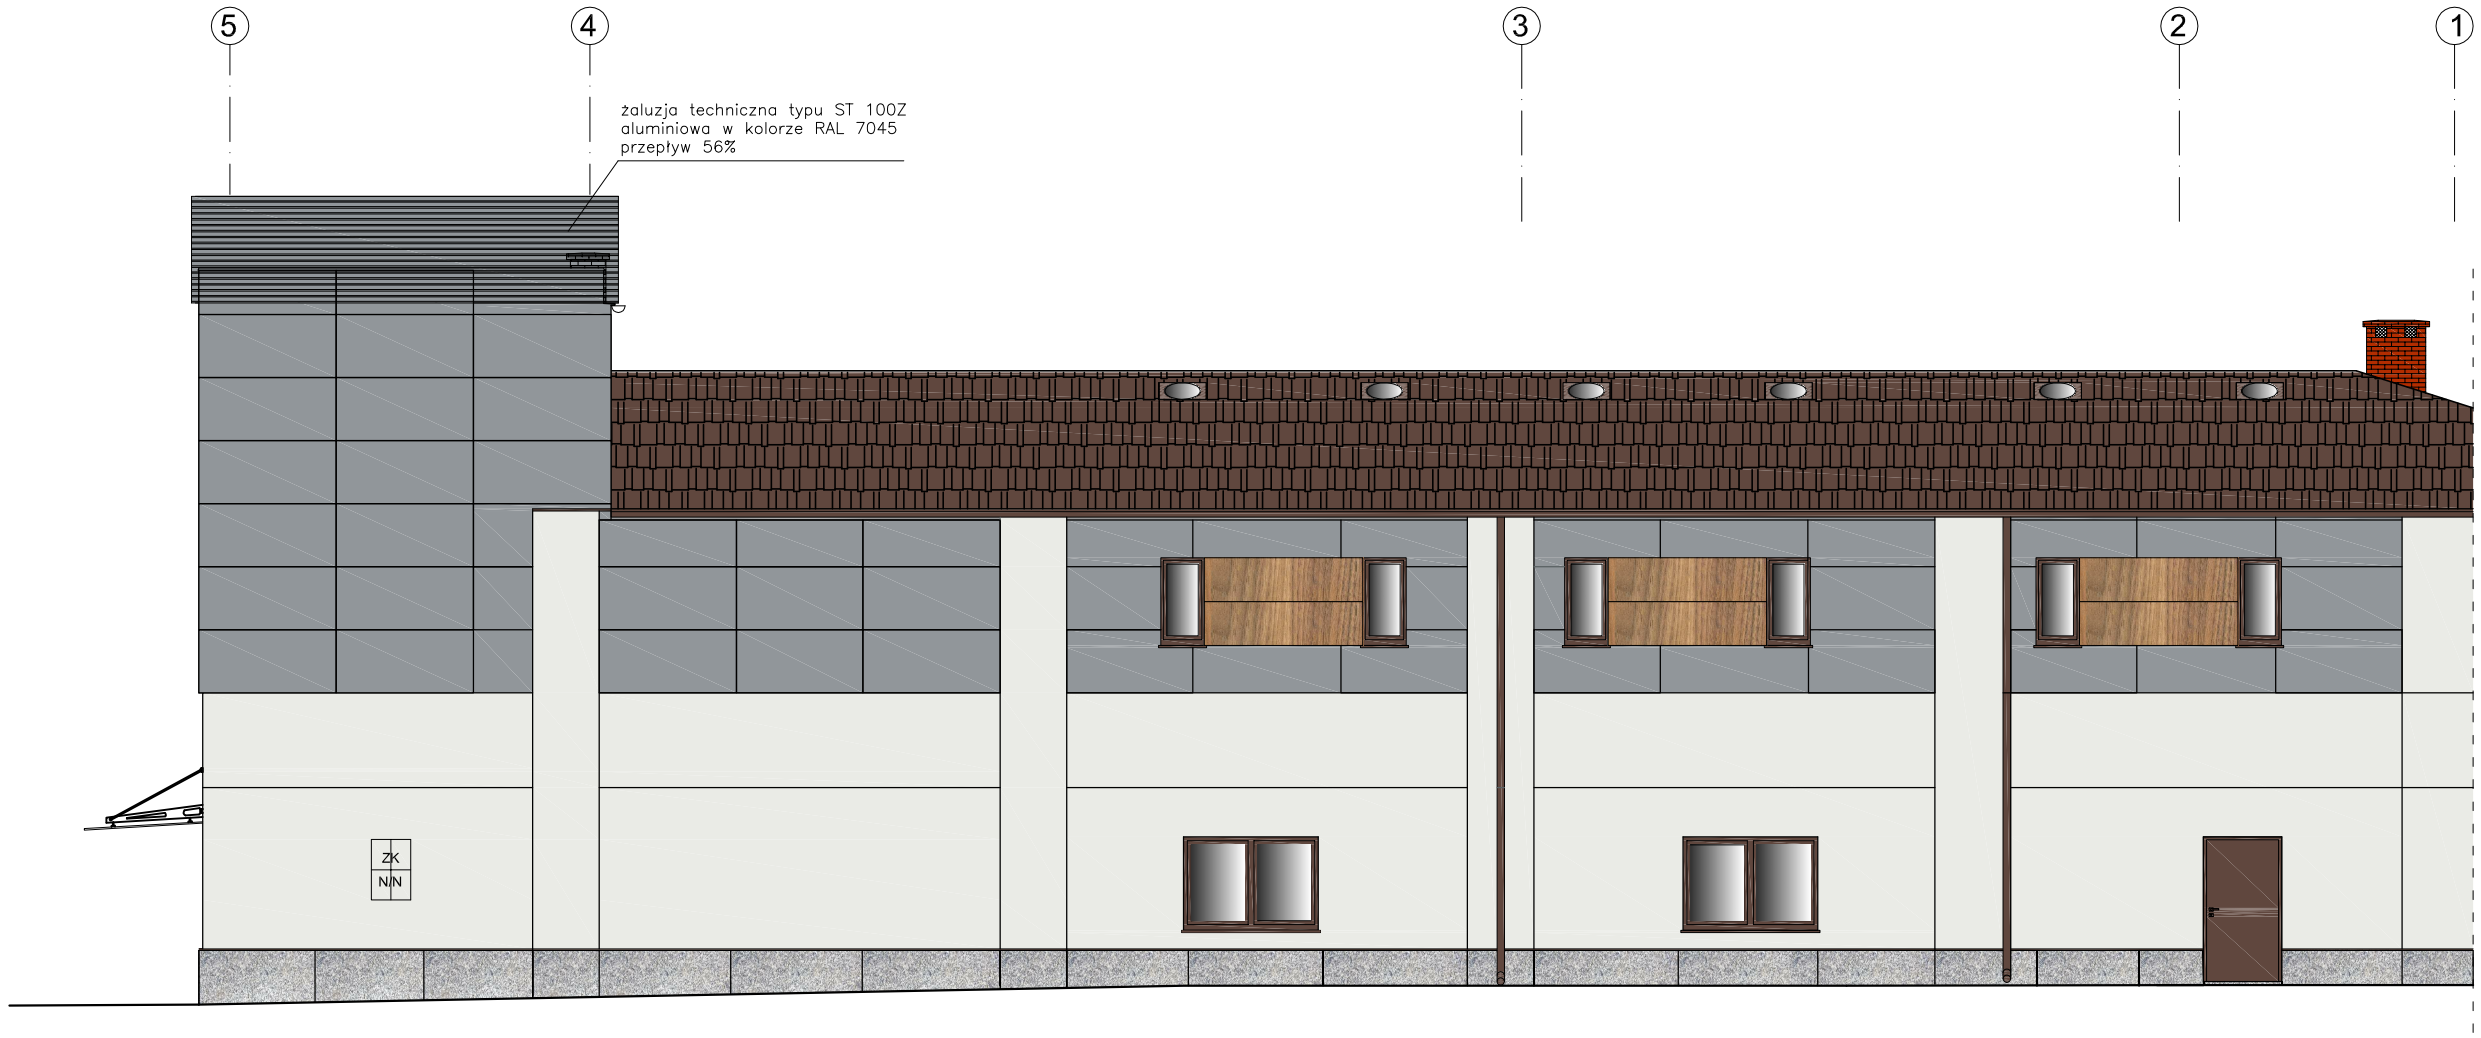


kolor elewacji z wzornika KABE nr K10030 (tynk)

okładzina cokołu z granitu

okładzina z paneli pokrytych laminatem w kolorze Sun Teak

okładzina z paneli HPL w kolorze Sun Ral 7045 (fasada wentylowana)

Kolorystyka: stolarka budowlana, poszycie dachu (blachodachówka) orynnowanie, kolor RAL 8028

Inwestor:
MIEJSKA BIBLIOTEKA PUBLICZNA im. ZOFII NAŁKOWSKIEJ
UL. KILLIŃSKIEGO 2
06-300 PRZASNYSZ

Temat projektu:
"PRZEBUDOWA WRAZ ZE ZMIANĄ SPOSOBU UŻYTKOWANIA KINA DLA POTRZEB MIEJSKIEJ BIBLIOTEKI PUBLICZNEJ PRZY UL. DĄBROWSKIEGO 3 W PRZASNYSZU USYTUOWANEGO NA DZIAŁCE NR 1732/2"

Nazwa rysunku:
ELEWACJA POŁUDNIOWA

Jednostka projektowa:
PROFIL STUDIO ARCHTEKTONICZNE REALIZACJA INWESTYCJI
44-100 Gliwice
ul. Lipowa 12

Projektował:	Specjalność:	Podpis:	Data:
mgr Inż. arch. Jolanta Nowak UPR. BUD 176/SWOKK/2013	Architektoniczna		07.2015
Sprawdził: mgr Inż. arch. BARBARA KAŹMIERCZAK-PIKOŃ UPR. BUD 114/02	Specjalność: Architektoniczna	Podpis:	

stadium	nr rys.	Skala:	Rew.:
PB	A-21	1:100	0