
Zestawenie powierzchni użytkowej 1 PIĘTRO			
l.p.	pomieszczenie	posadzka	m2
1.1	klatka schodowa	płytki gresowe	18,15
1.2	pok. Spotkań	wykładzina PCV	35,94
1.3	sala biblioteczna	wykładzina PCV	192,35
1.4	wc	płytki gresowe	3,48
1.5	wc	płytki gresowe	4,53
1.6	magazynek	wykładzina PCV	4,05
Razem			**258,5**

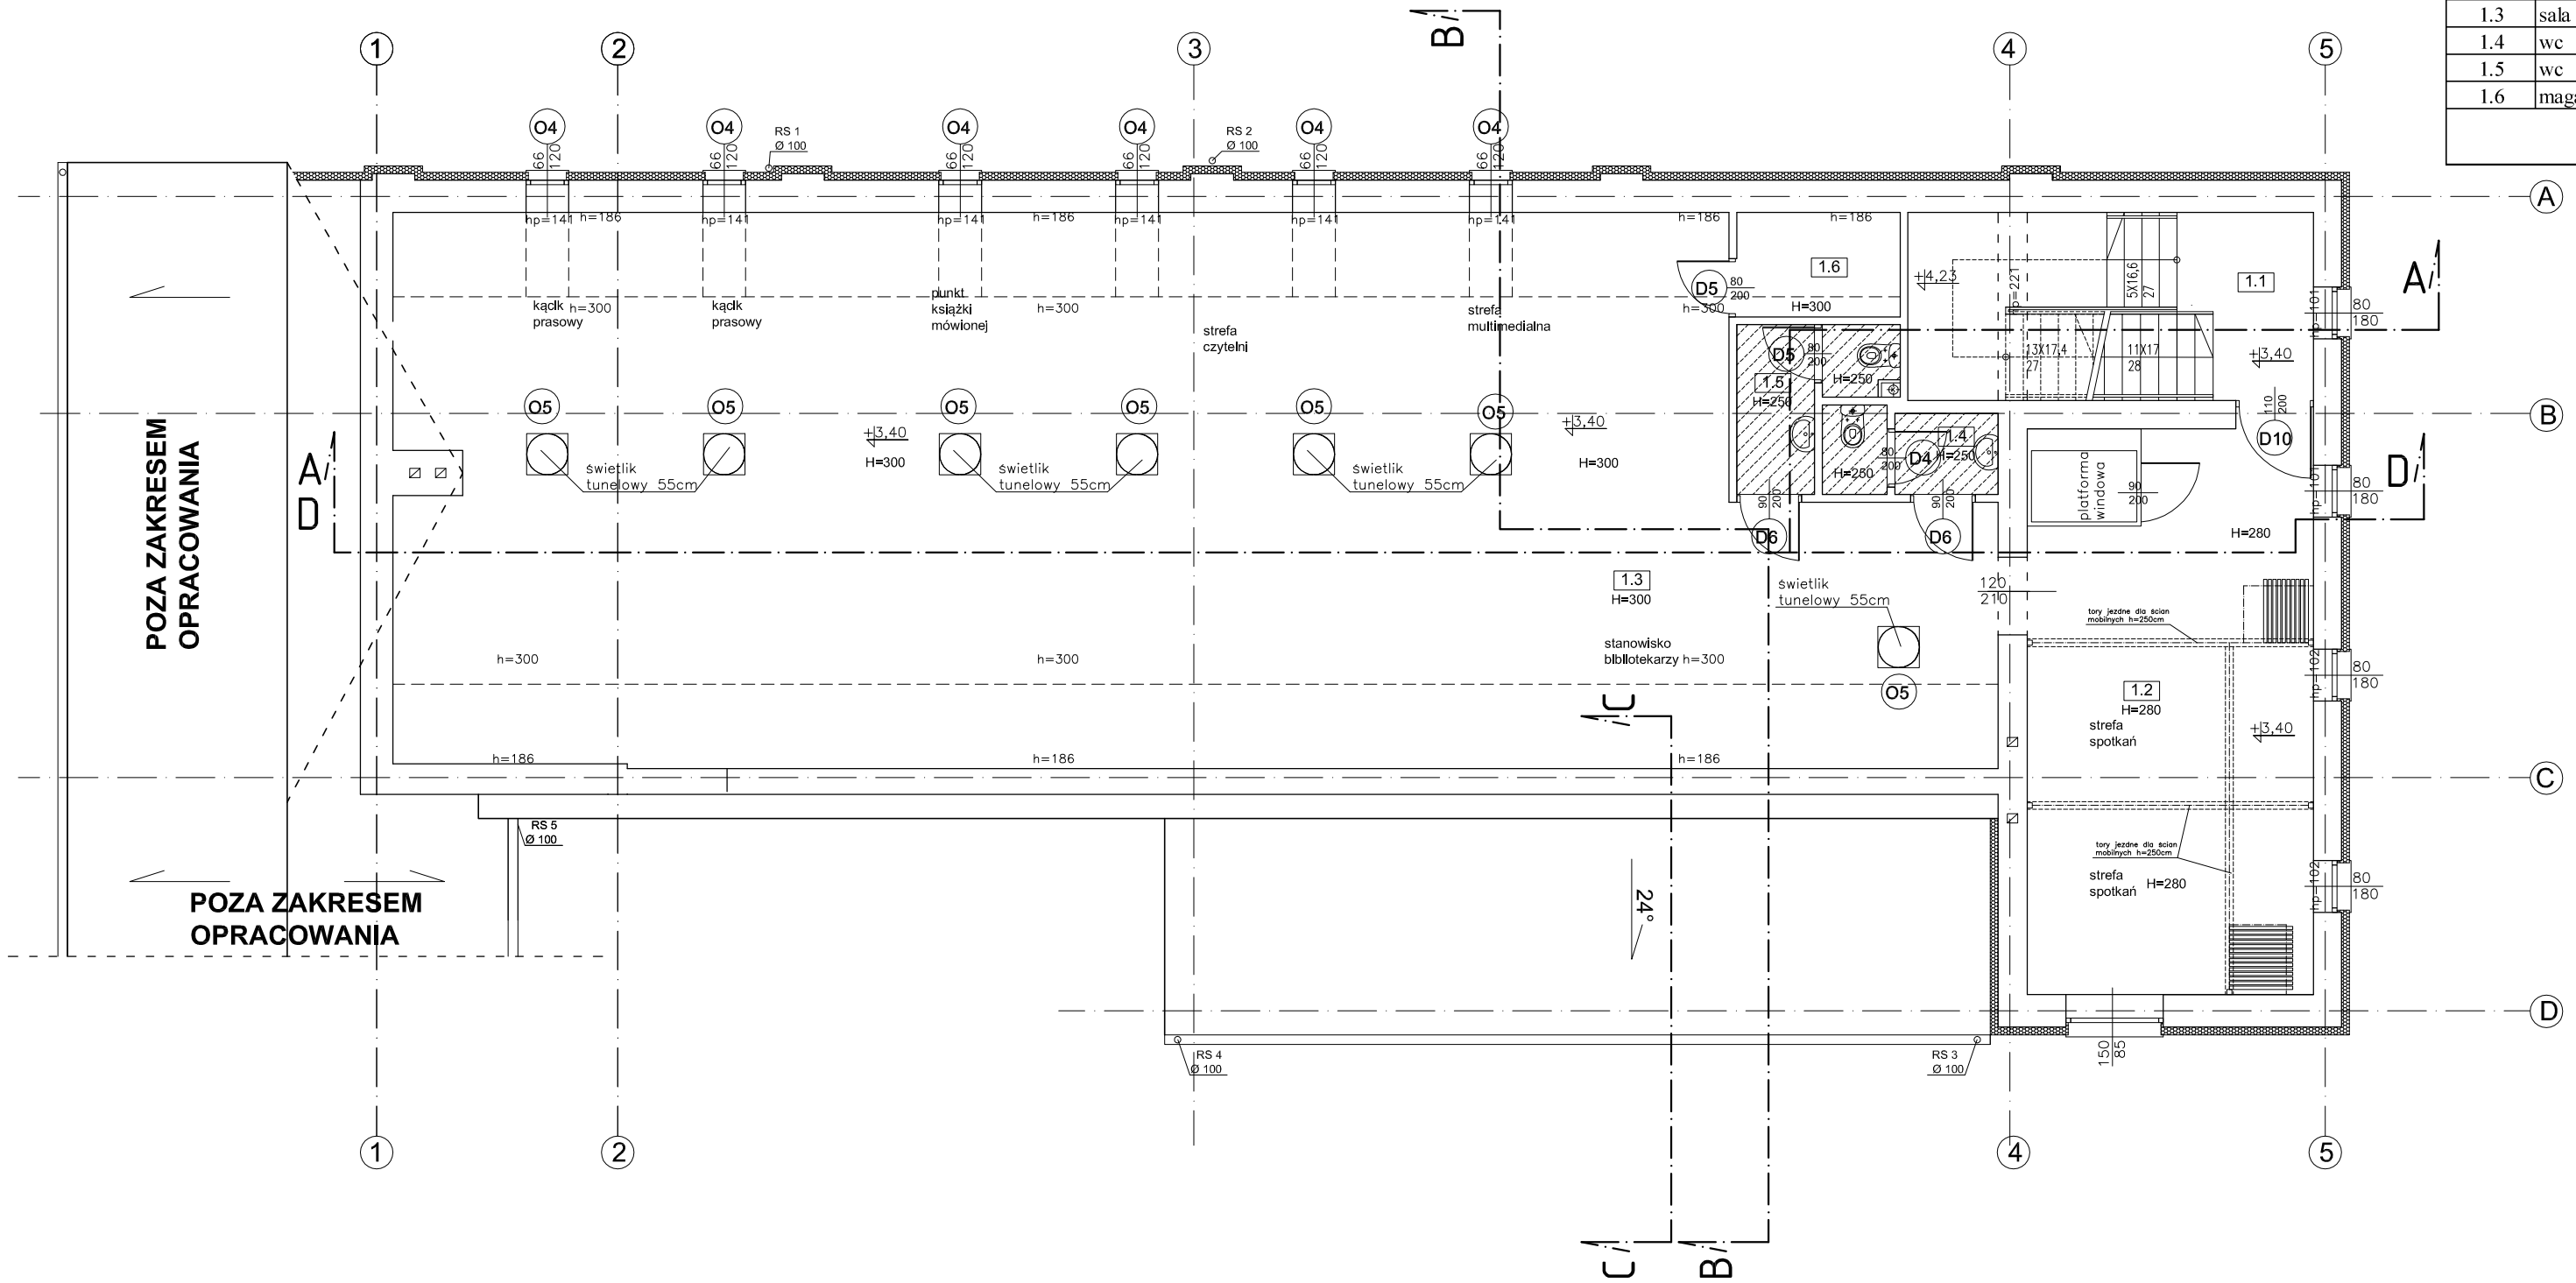

- sufit podwieszany kasetonowy 60x60cm z przeznaczeniem na ruszcie aluminiowym, wysokość zgodnie z oznaczeniem na rysunku

- sufit podwieszany z płytk GK (woda) na ruszcie stalowym, ocynkowanym, wysokość montażu zgodnie z oznaczeniami na rysunku

UWAGA: ostateczną lokalizacje świetlików tunelowych należy dostosować do istn. więźby dachowej

Inwestor:
MIEJSKA BIBLIOTEKA PUBLICZNA im. ZOFII NAŁKOWSKIEJ
UL. KILLIŃSKIEGO 2
06-300 PRZASNYSZ

Temat projektu:
"PRZEBUDOWA WRAZ ZE ZMIANĄ SPOSOBU UŻYTKOWANIA KINA DLA POTRZEB MIEJSKIEJ BIBLIOTEKI PUBLICZNEJ PRZY UL. DĄBROWSKIEGO 3 W PRZASNYSZU USYTUOWANEGO NA DZIAŁCE NR 1732/2"

Nazwa rysunku:

RZUT 1 PIĘTRA
- sufity podwieszane

Jednostka projektowa:

PROFIL STUDIO ARCHTEKTONICZNE REALIZACJA INWESTYCJI

44-100 Gliwice
ul. Lipowa 12

Projektował:	Specjalność:	Podpis:	Data:
mgr inż. arch. Jolanta Nowak UPR. BUD 176/SWOKK/2013	Architektoniczna		07.2015
Sprawdził: mgr inż. arch. BARBARA KAŹMIERCZAK-PIKON UPR. BUD 114/02	Specjalność: Architektoniczna	Podpis:	

stadium	nr rys.	Skala:	Rew.:
PW	A-24	1:100	0