
Zestawenie powierzchni użytkowej 2 PIĘTRO			
l.p.	pomieszczenie	posadzka	m2
2.1	klatka schodowa	płytki gresowe	12,81
2.2	wc niepełnosprawnych	płytki gresowe	5,12
2.3	sala szkoleniowa+aneks socjal.	wykładzina PCV	29,79
Razem			**47,72**

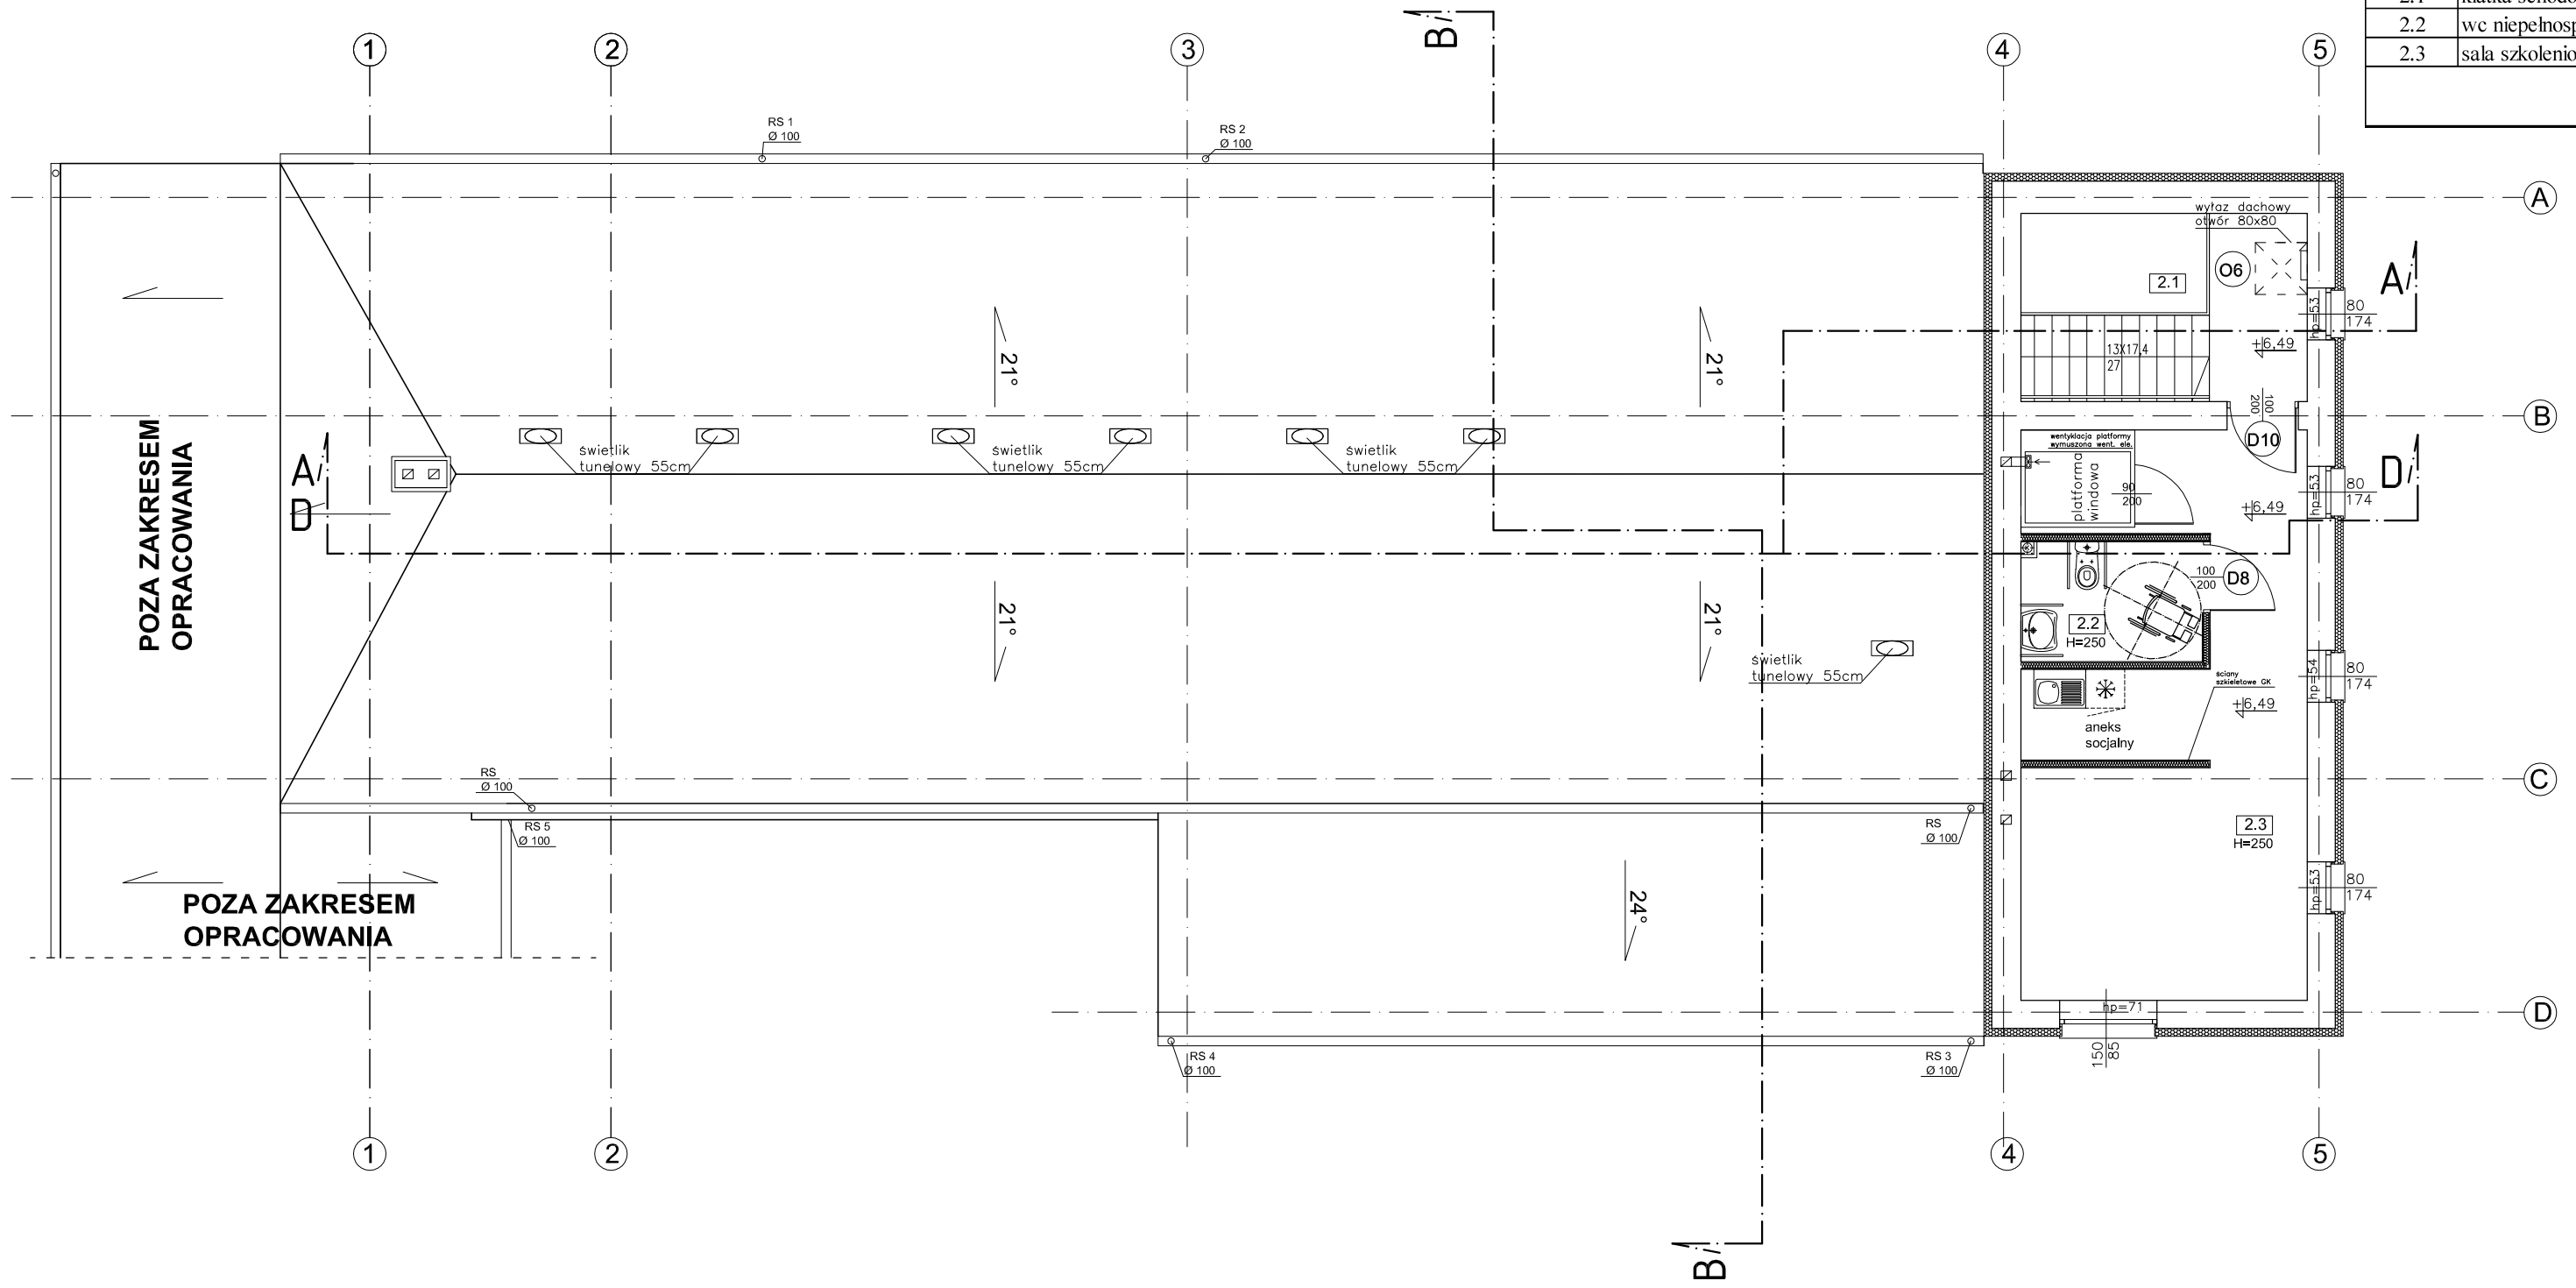

UWAGA: ostateczną lokalizacje świetlików tunelowych należy dostosować do istn. więźby dachowej

Inwestor: MIEJSKA BIBLIOTEKA PUBLICZNA im. ZOFII NAŁKOWSKIEJ UL. KILLIŃSKIEGO 2 06-300 PRZASNYSZ	Jednostka projektowa: **PROFIL** STUDIO ARCHTEKTONICZNE REALIZACJA INWESTYCJI 44-100 Gliwice ul. Lipowa 12			
Temat projektu: "PRZEBUDOWA WRAZ ZE ZMIANĄ SPOSOBU UŻYTKOWANIA KINA DLA POTRZEB MIEJSKIEJ BIBLIOTEKI PUBLICZNEJ PRZY UL. DĄBROWSKIEGO 3 W PRZASNYSZU USYTUOWANEGO NA DZIAŁCE NR 1732/2"	Projektował: mgr inż. arch. Jolanta Nowak UPR. BUD 176/SWOKK/2013	Specjalność: Architektoniczna	Podpis:	Data: 07.2015
Nazwa rysunku: **RZUT 2 PIĘTRA**	Sprawdził: mgr inż. arch. BARBARA KAŹMIERCZAK-PIKOŃ UPR. BUD 114/02	Specjalność: Architektoniczna	Podpis:	
	stadium PW	nr rys. A-25	Skala: 1:100	Rew.: 0