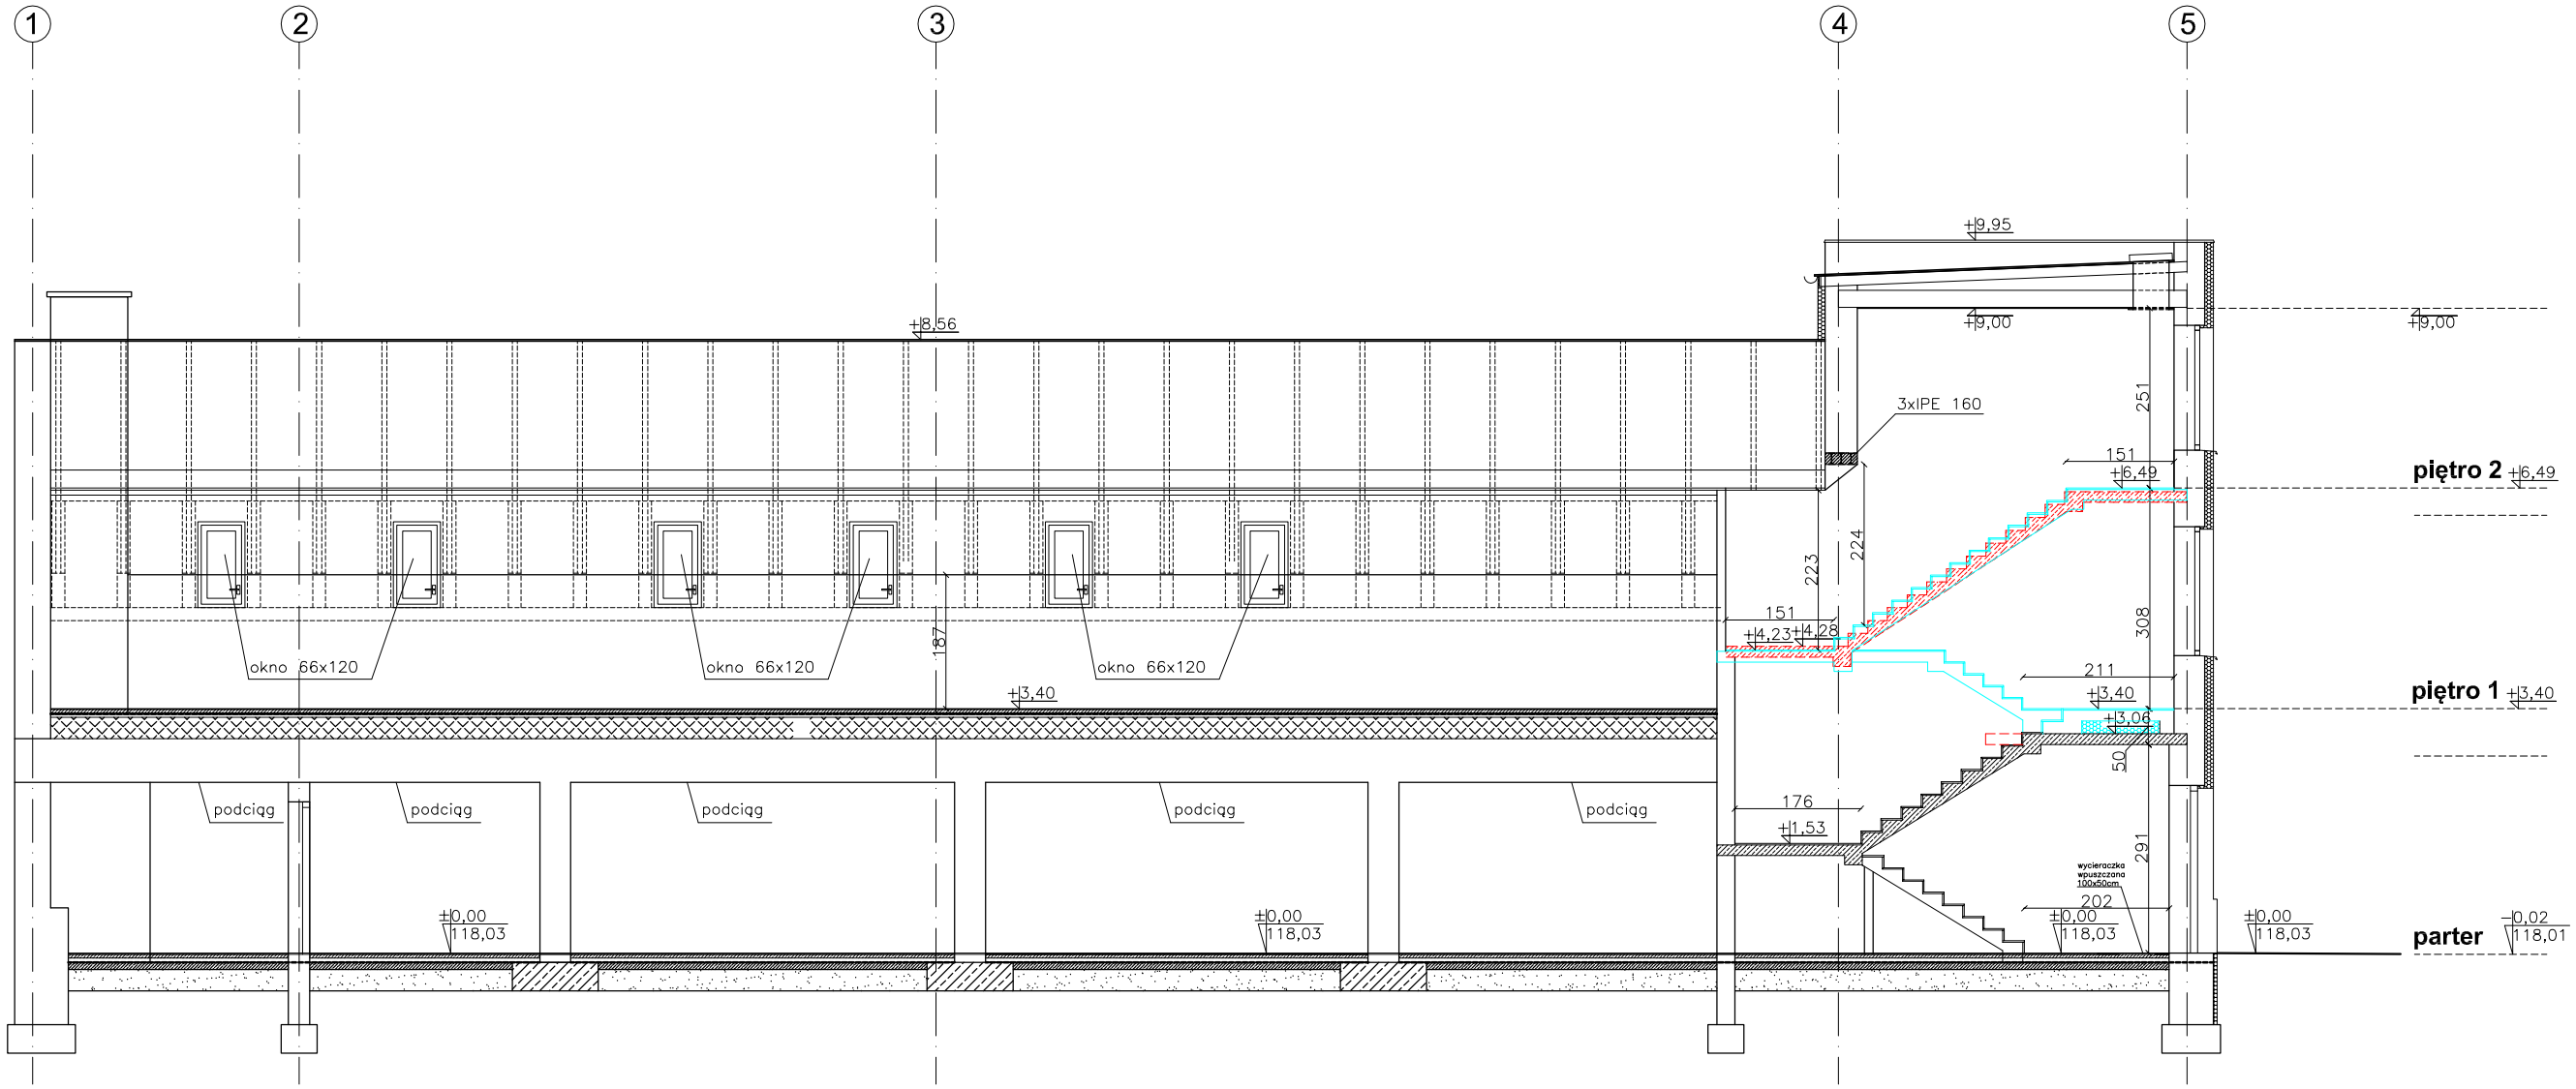


LEGENDA:

projektowane biegi schodowe

bieg schodowy do rozbiórki

Inwestor:
MIEJSKA BIBLIOTEKA PUBLICZNA im. ZOFII NAŁKOWSKIEJ
UL. KILLIŃSKIEGO 2
06-300 PRZASNYSZ

Temat projektu:
"PRZEBUDOWA WRAZ ZE ZMIANĄ SPOSOBU UŻYTKOWANIA KINA DLA POTRZEB MIEJSKIEJ BIBLIOTEKI PUBLICZNEJ PRZY UL. DĄBROWSKIEGO 3 W PRZASNYSZU USYTUOWANEGO NA DZIAŁCE NR 1732/2"

Nazwa rysunku:
PRZEKRÓJ A-A
- nowy układ schodów klatki schodowej

Jednostka projektowa:
PROFIL STUDIO ARCHTEKTONICZNE REALIZACJA INWESTYCJI
44-100 Gliwice
ul. Lipowa 12

Projektował: mgr Inż. arch. Jolanta Nowak UPR. BUD 176/SWOKK/2013	Specjalność: Architektoniczna	Podpis:	Data: 07.2015
Sprawdził: mgr Inż. arch. BARBARA KAŹMIERCZAK-PIKOŃ UPR. BUD 114/02	Specjalność: Architektoniczna	Podpis:	
stadium PB	nr rys. A-31	Skala: 1:100	Rew.: 0