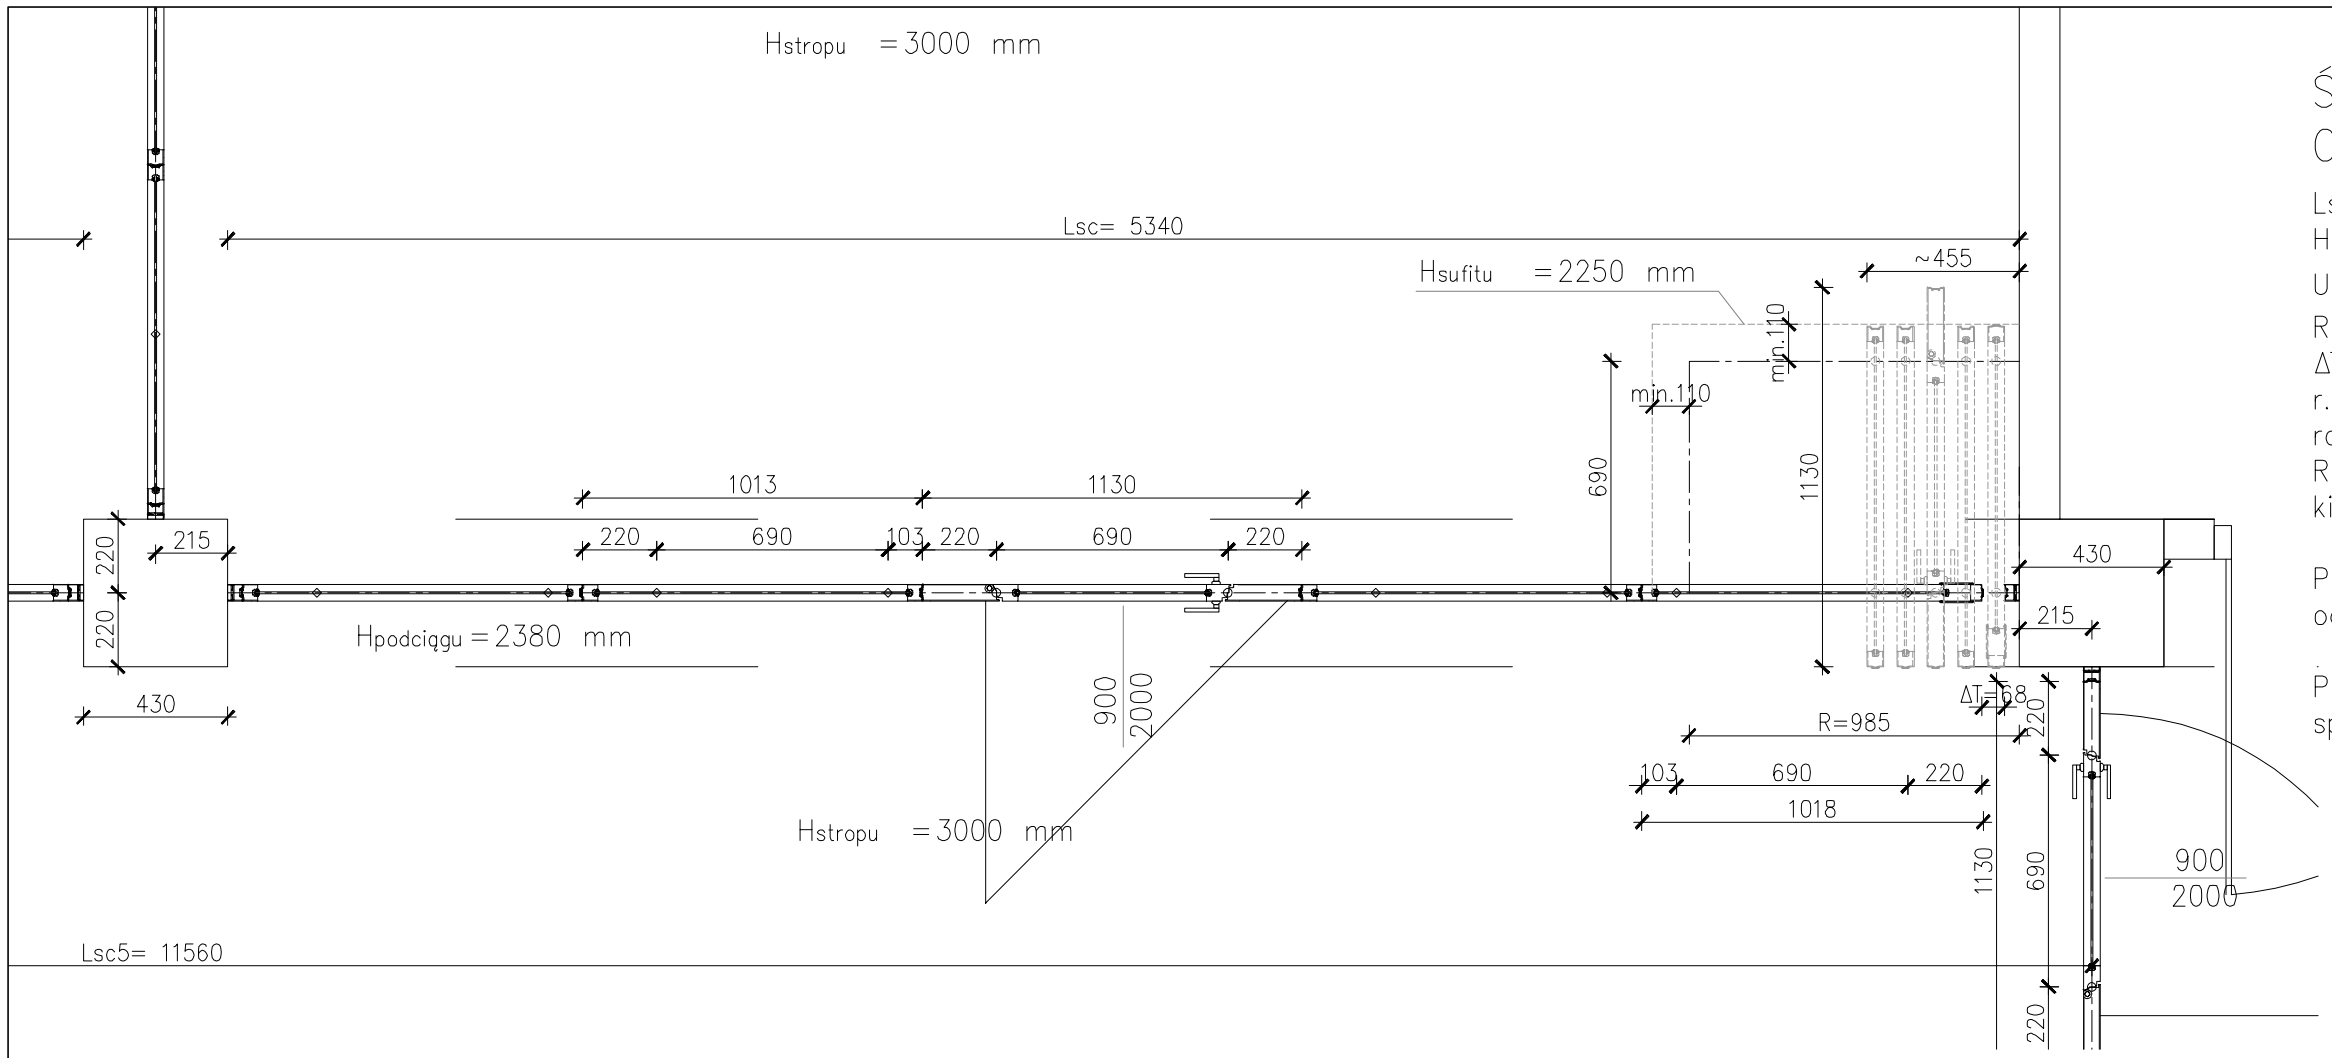


Ściana mobilna SC2
OPTIMAL 50

Lsc= 5340 mm
Hsc= 2250 mm


UWAGA:


R= 985 mm
ΔT= 68 mm
r.wóz.= 690 mm
rozjazdy: 1 T, 1 L
Rw = 32 dB
kier. DE: L/P (do uzgodnienia)

Podane wymiary są projektowane od powierzchni wykończonych na gotowo.


Przed realizacją należy sprawdzić wymiary na budowie.

Sposób zawieszenia toru jezdnego
skala 1:5

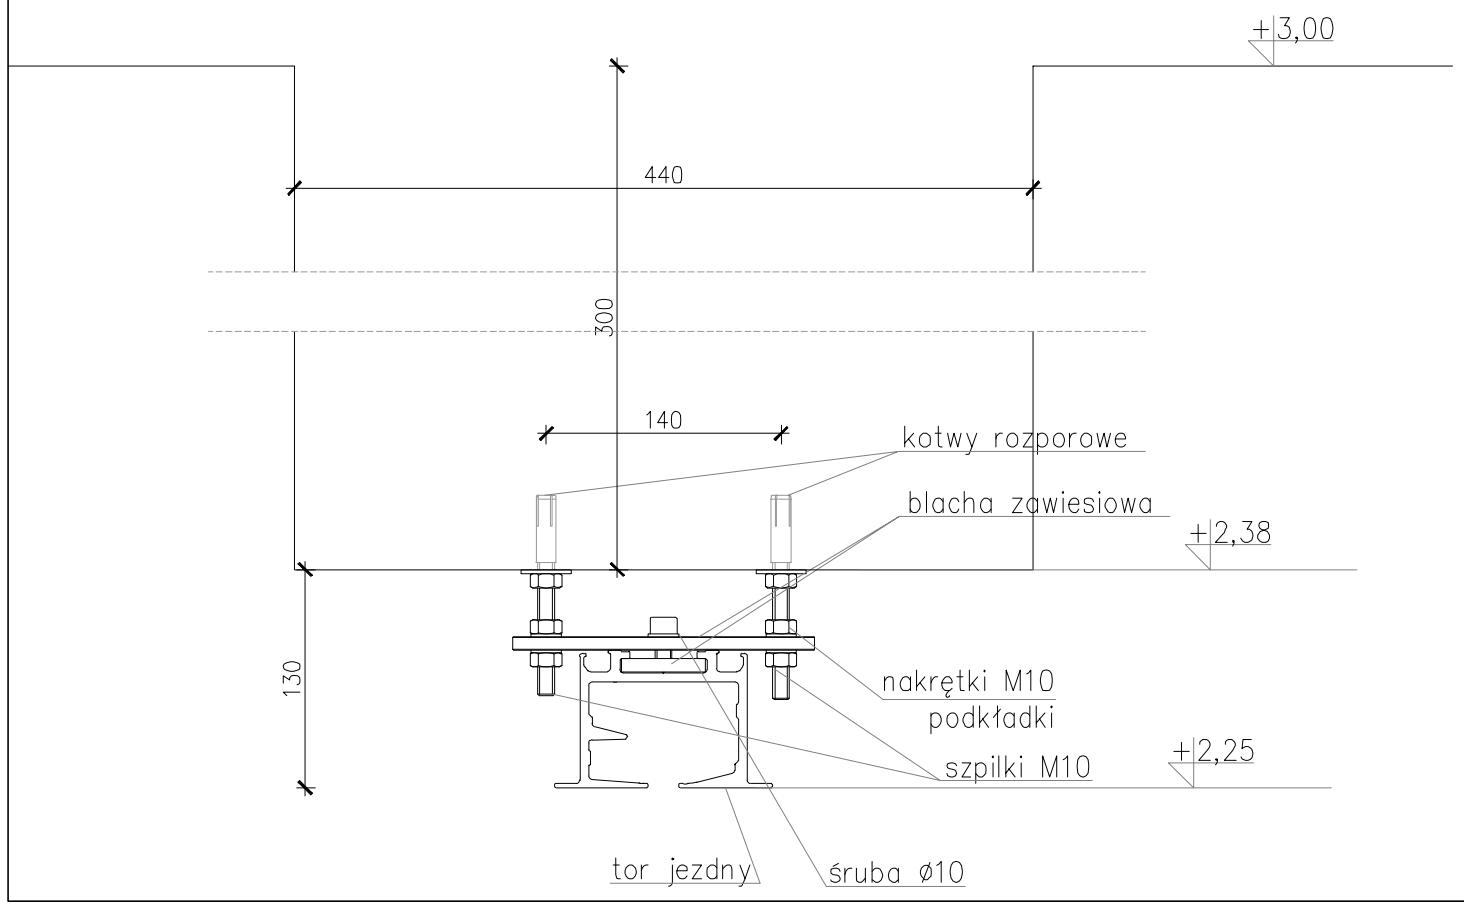

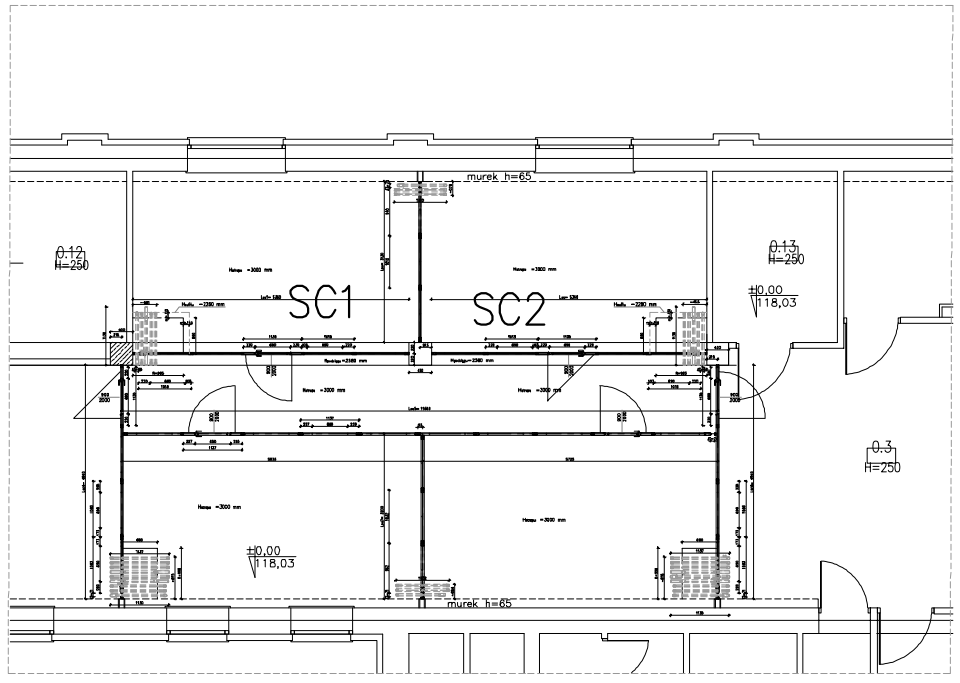

MODUŁ IE I FE
skala 1:5

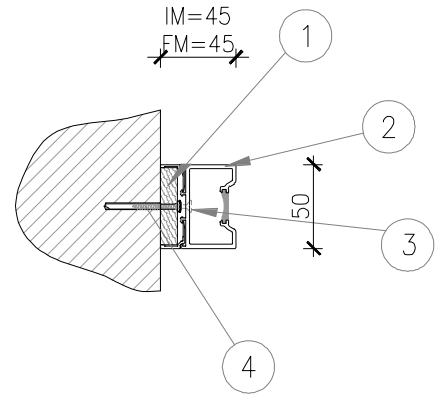

1. Płyta laminowana gr. 18 mm.
2. Profil „aluminiowy systemowy typu „wpust”.
3. Wkręt 3,5x38.
4. Kołek rozporowy.

Inwestor:
MIEJSKA BIBLIOTEKA PUBLICZNA im. ZOFII NAŁKOWSKIEJ
UL. KILLIŃSKIEGO 2
06-300 PRZASNYSZ

Temat projektu:
"PRZEBUDOWA WRAZ ZE ZMIANĄ SPOSOBU UŻYTKOWANIA KINA DLA POTRZEB MIEJSKIEJ BIBLIOTEKI PUBLICZNEJ PRZY UL. DĄBROWSKIEGO 3 W PRZASNYSZU USYTUOWANEGO NA DZIAŁCE NR 1732/2"

Nazwa rysunku:

ŚCIANA MOBILNA SC2

PROFIL STUDIO ARCHTEKTONICZNE REALIZACJA INWESTYCJI
44-100 Gliwice
ul. Lipowa 12

Projektował:	Specjalność:	Podpis:	Data:
mgr Inż. arch. Jolanta Nowak UPR. BUD 176/SWOKK/2013	Architektoniczna		07.2015
Sprawdził: mgr Inż. arch. BARBARA KAŹMIERCZAK-PIKOŃ UPR. BUD 114/02	Specjalność: Architektoniczna	Podpis:	
stadium: PW	nr rys.: A-32	Skala:	Rew.: 0