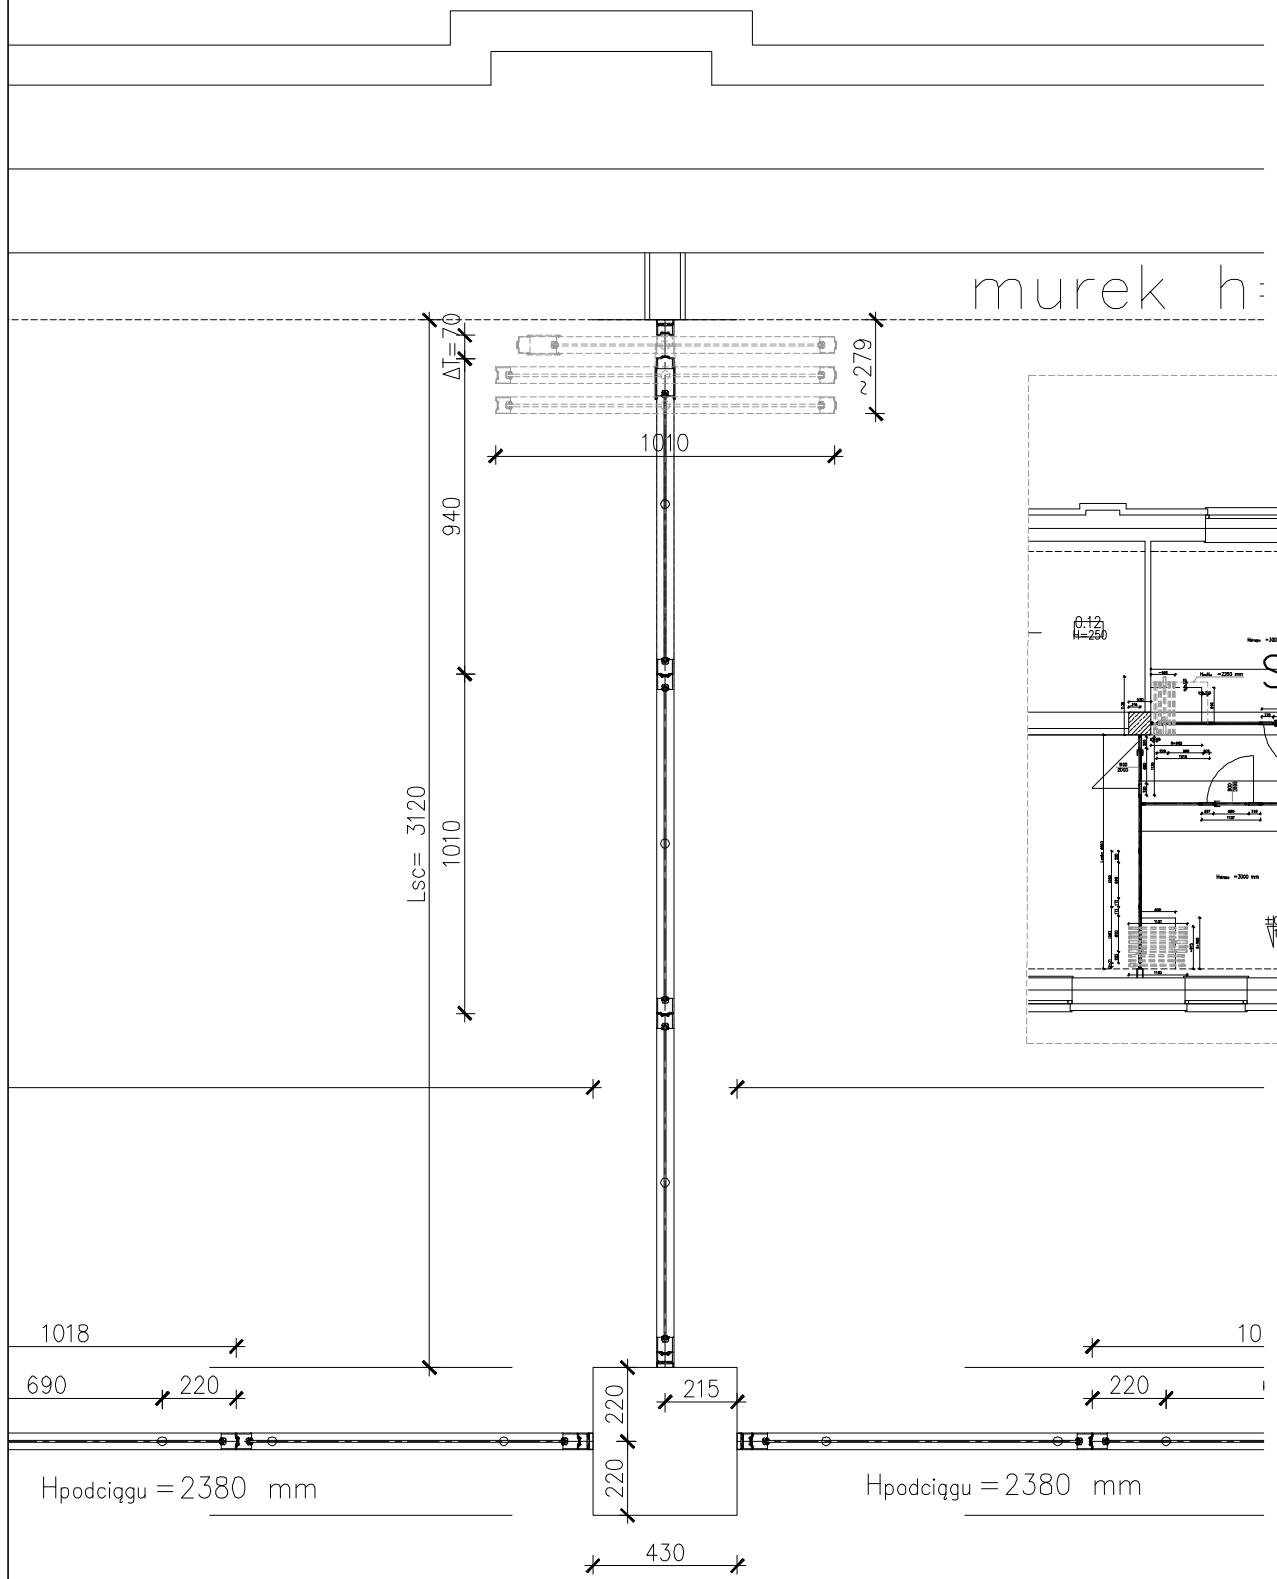



Ściana mobilna SC3
OPTIMAL 50

Lsc= 3120 mm
Hsc= 2500 mm


UWAGA:

ΔT= 70 mm
Rw = 32 dB
kier. DE: BRAK

Podane wymiary są projektowane
od powierzchni wykończonych na gotowo.
Przed realizacją należy
sprawdzić wymiary na budowie.

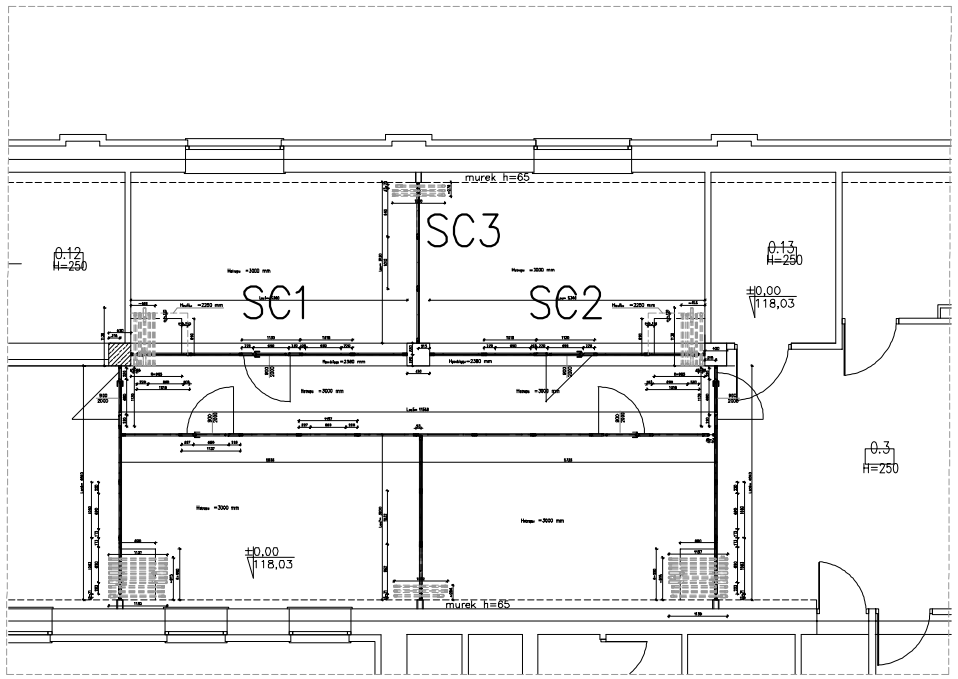


MODUŁ IE I FE
skala 1:5

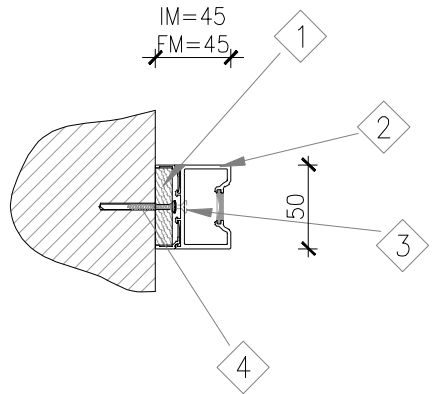

1. Płyta laminowana gr. 18 mm.
2. Profil aluminiowy systemowy typu "wpust".
3. Wkręt 3,5x38.
4. Kołek rozporowy.

Sposób zawieszenia toru jezdnego
skala 1:5

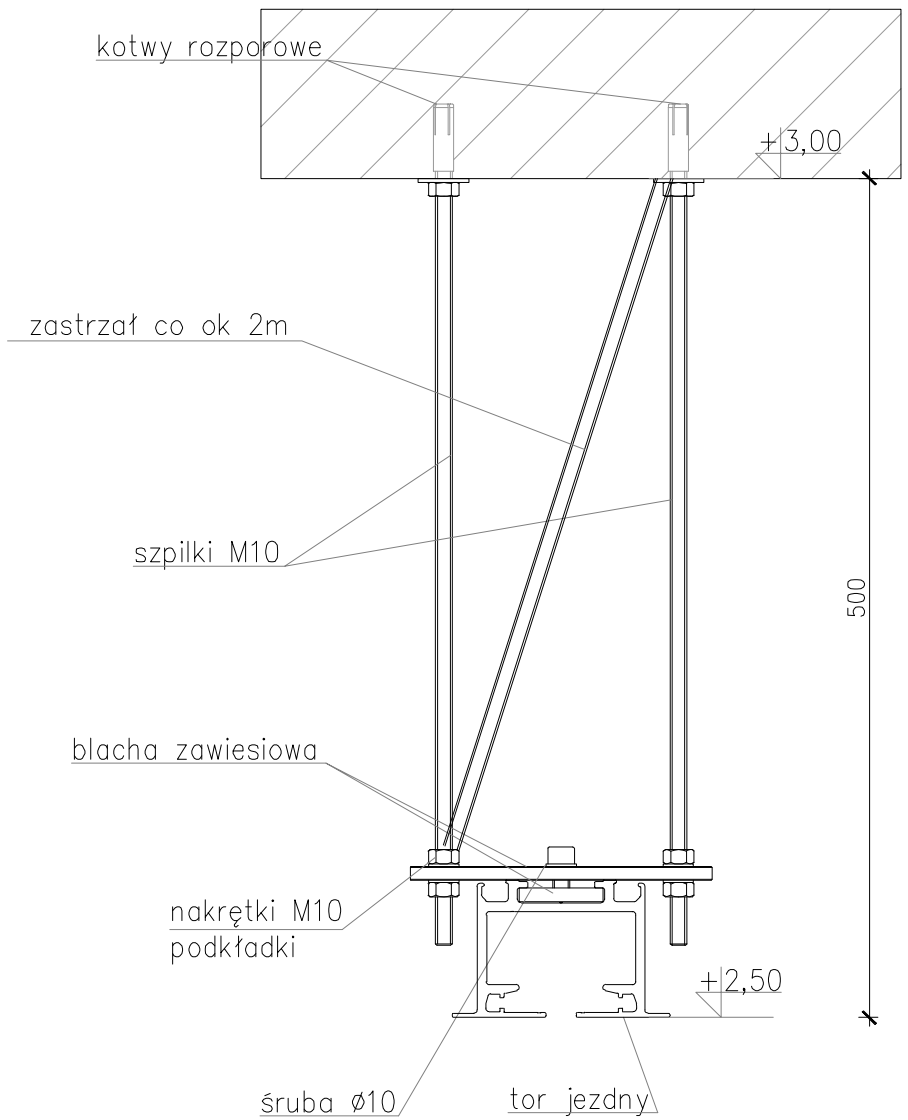

Inwestor: MIEJSKA BIBLIOTEKA PUBLICZNA im. ZOFII NAŁKOWSKIEJ UL. KILLIŃSKIEGO 2 06-300 PRZASNYSZ	Jednostka projektowa: **PROFIL** STUDIO ARCHTEKTONICZNE REALIZACJA INWESTYCJI 44-100 Gliwice ul. Lipowa 12
Temat projektu: "PRZEBUDOWA WRAZ ZE ZMIANĄ SPOSOBU UŻYTKOWANIA KINA DLA POTRZEB MIEJSKIEJ BIBLIOTEKI PUBLICZNEJ PRZY UL. DĄBROWSKIEGO 3 W PRZASNYSZU USYTUOWANEGO NA DZIAŁCE NR 1732/2"	Projektował: mgr Inż. arch. Jolanta Nowak UPR. BUD 176/SWOKK/2013 — Specjalność: Architektoniczna — Podpis: — Data: 07.2015
Nazwa rysunku: **ŚCIANA MOBILNA SC3**	Sprawdził: mgr Inż. arch. BARBARA KAŹMIERCZAK-PIKOŃ UPR. BUD 114/02 — Specjalność: Architektoniczna — Podpis:
	stadium: PW — nr rys.: A-33 — Skala: — Rew.: 0