
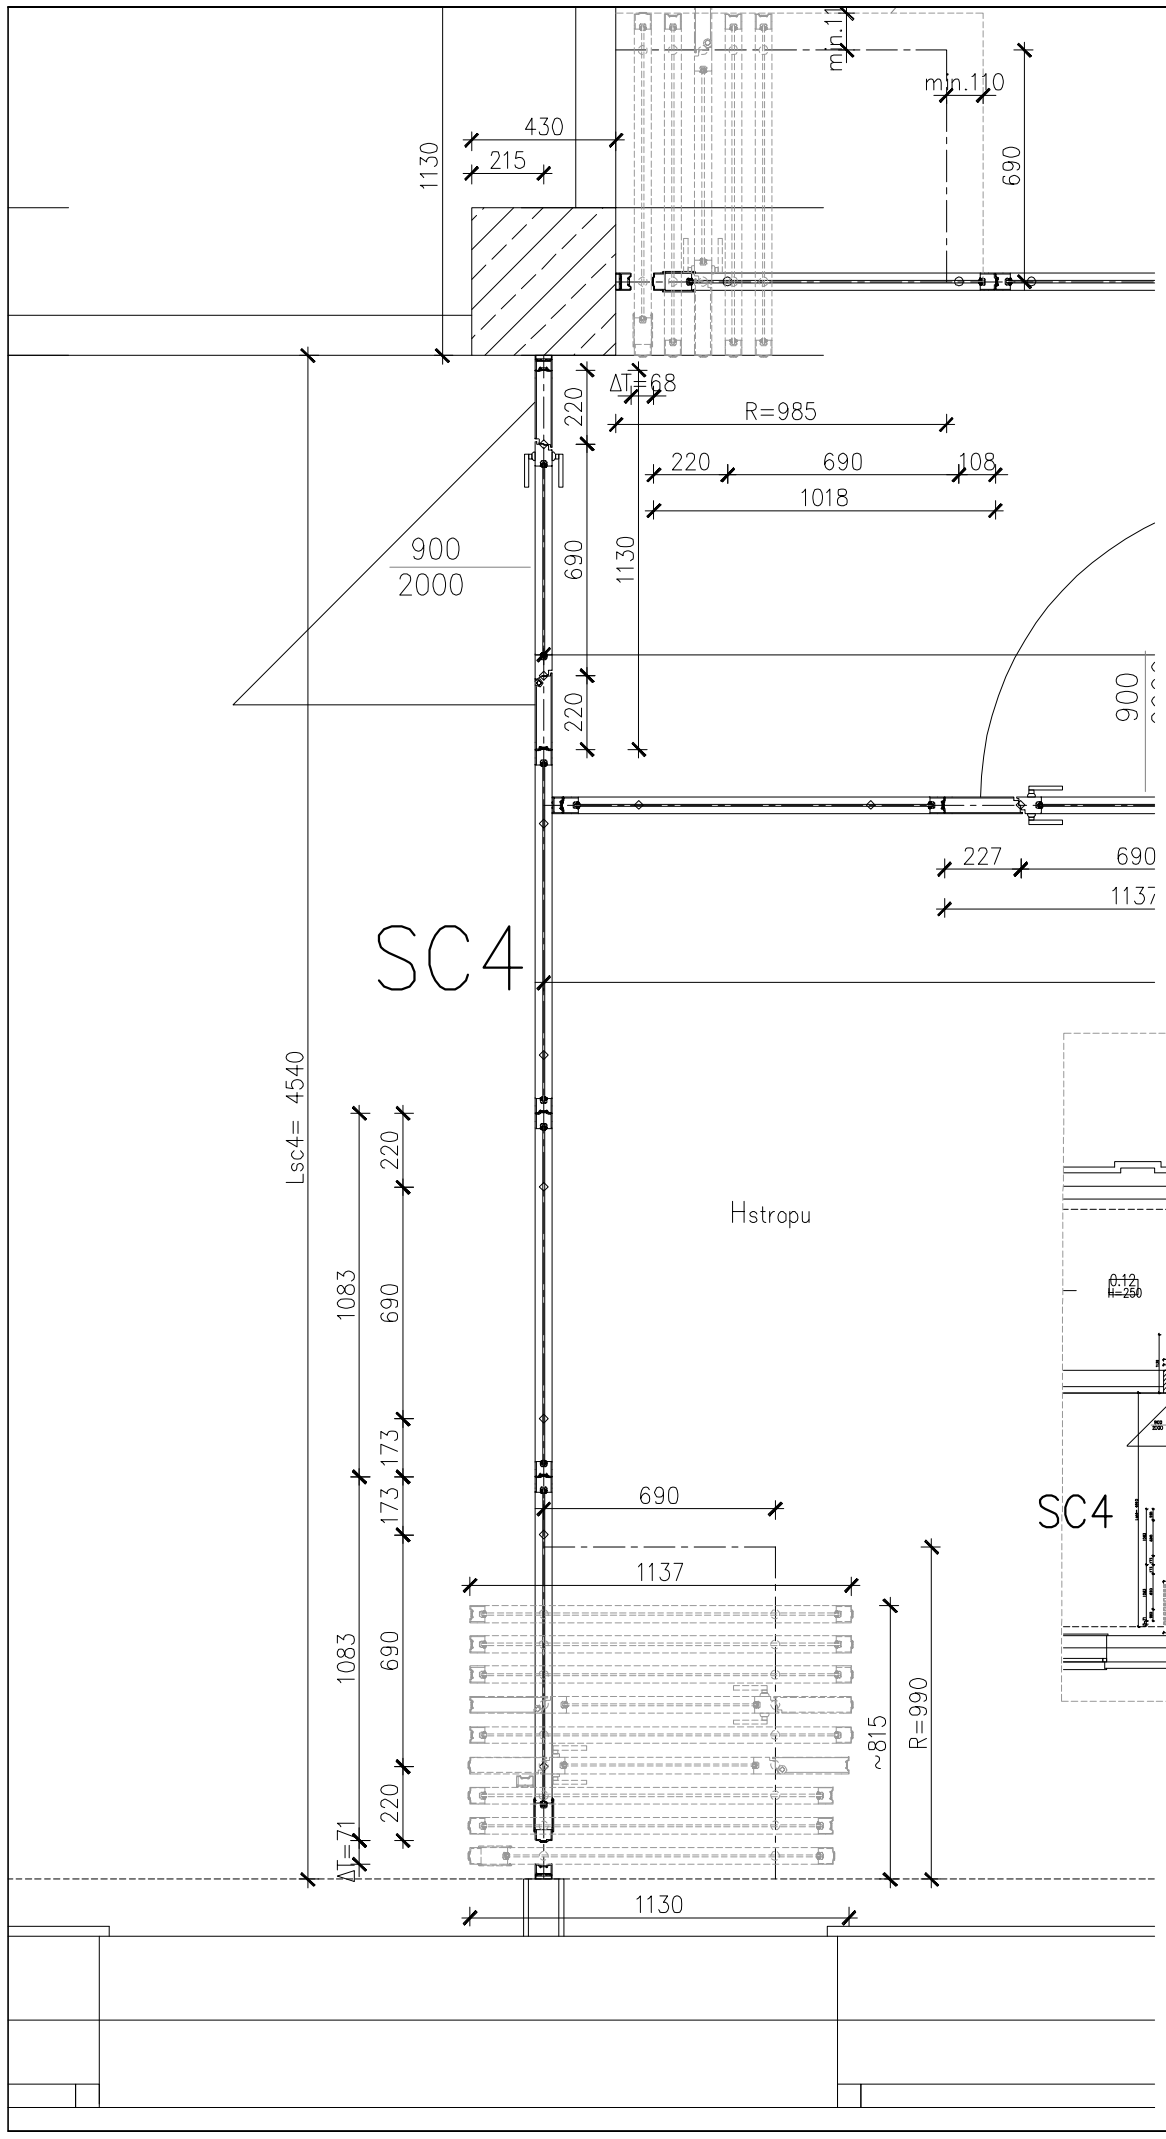



MODUŁ IE I FE

skala 1:5

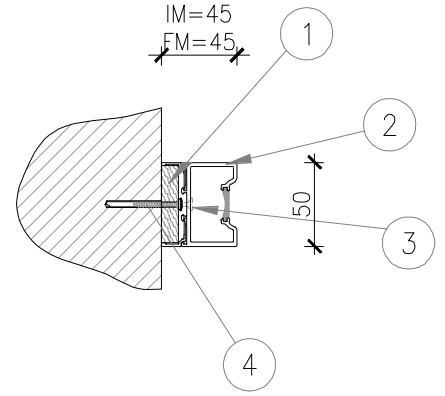


1. Płyta laminowana gr. 18 mm.
2. Profil aluminiowy systemowy typu "wpust".
3. Wkręt 3,5x38.
4. Kołek rozporowy.

Podane wymiary są projektowane
od powierzchni wykończonych na gotowo.
Przed realizacją należy
sprawdzić wymiary na budowie.

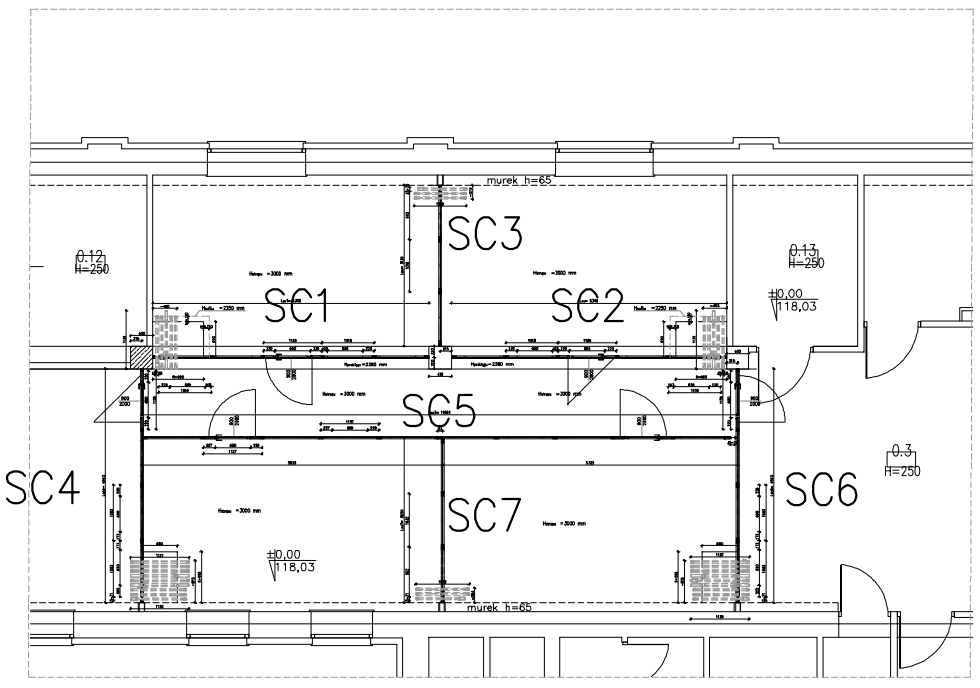

Sposób zawieszenia toru jezdnego

skala 1:5

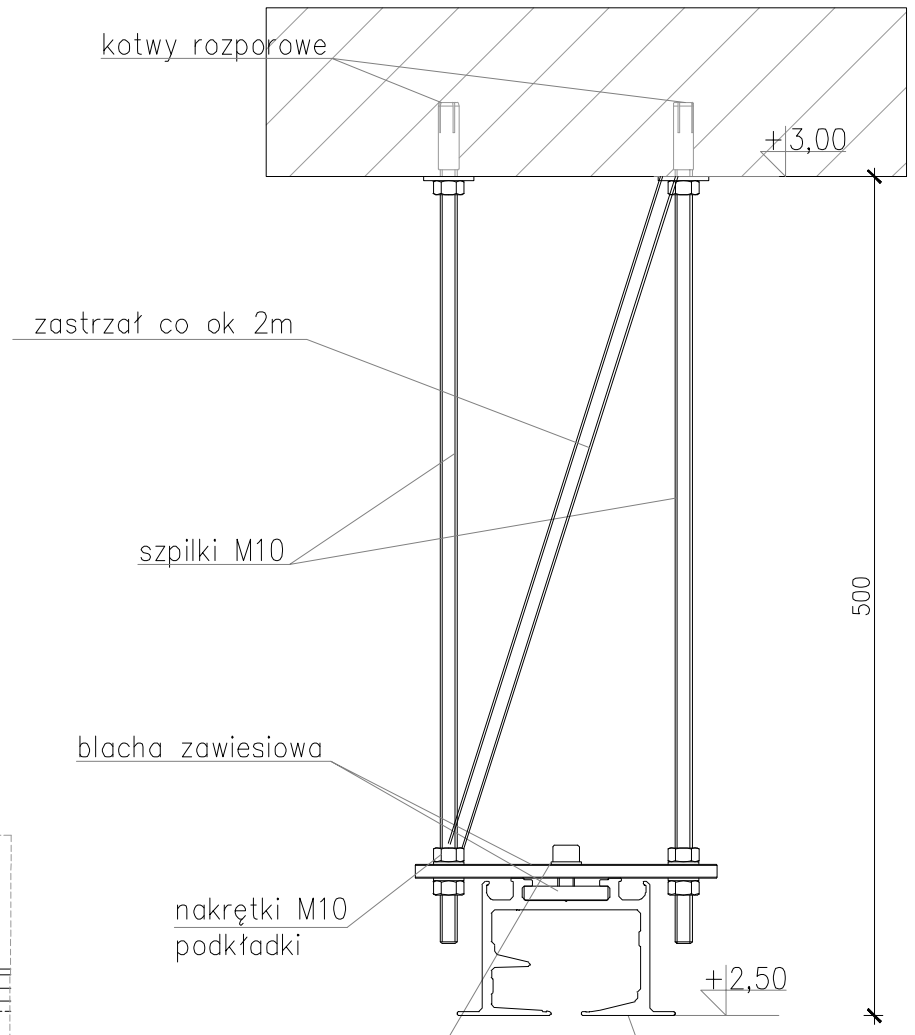

Ściana mobilna SC4 OPTIMAL 50

Lsc= 5340 mm
Hsc= 2500 mm

UWAGA:

R= 985 mm
ΔT= 68 mm
r.wóz.= 690 mm
rozjazdy: 1 T, 1 L
Rw = 32 dB
kier. DE: P/W (do uzgodnienia)

Inwestor: MIEJSKA BIBLIOTEKA PUBLICZNA im. ZOFII NAŁKOWSKIEJ UL. KILLIŃSKIEGO 2 06-300 PRZASNYSZ	Jednostka projektowa: **PROFIL** STUDIO ARCHTEKTONICZNE REALIZACJA INWESTYCJI 44-100 Gliwice ul. Lipowa 12		
Temat projektu: "PRZEBUDOWA WRAZ ZE ZMIANĄ SPOSOBU UŻYTKOWANIA KINA DLA POTRZEB MIEJSKIEJ BIBLIOTEKI PUBLICZNEJ PRZY UL. DĄBROWSKIEGO 3 W PRZASNYSZU USYTUOWANEGO NA DZIAŁCE NR 1732/2"	Projektował: mgr Inż. arch. Jolanta Nowak UPR. BUD 176/SWOKK/2013	Specjalność: Architektoniczna	Podpis: / Data: 07.2015
Nazwa rysunku: **ŚCIANA MOBILNA SC4**	Sprawdził: mgr Inż. arch. BARBARA KAŹMIERCZAK-PIKOŃ UPR. BUD 114/02	Specjalność: Architektoniczna	Podpis:
	stadium: PW	nr rys.: A-34	Skala: / Rew.: 0