


skala 1:5

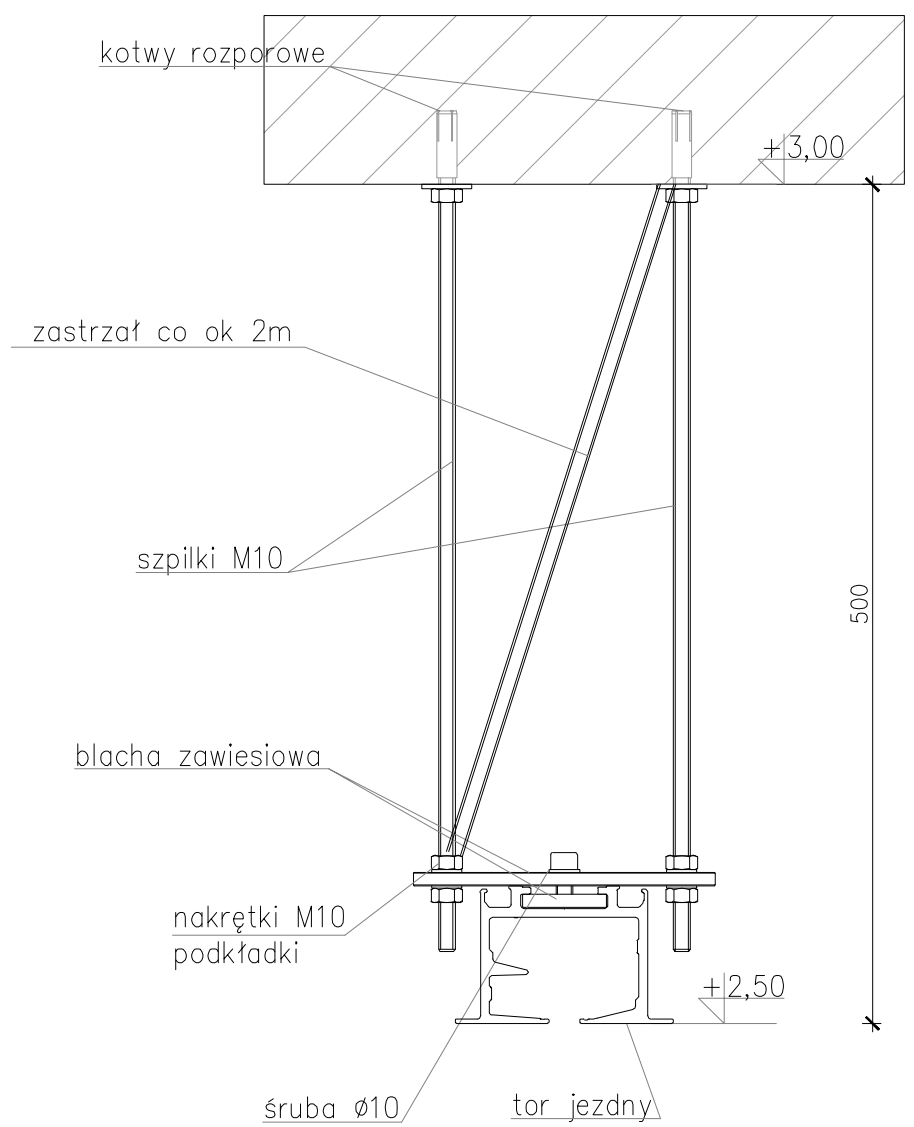

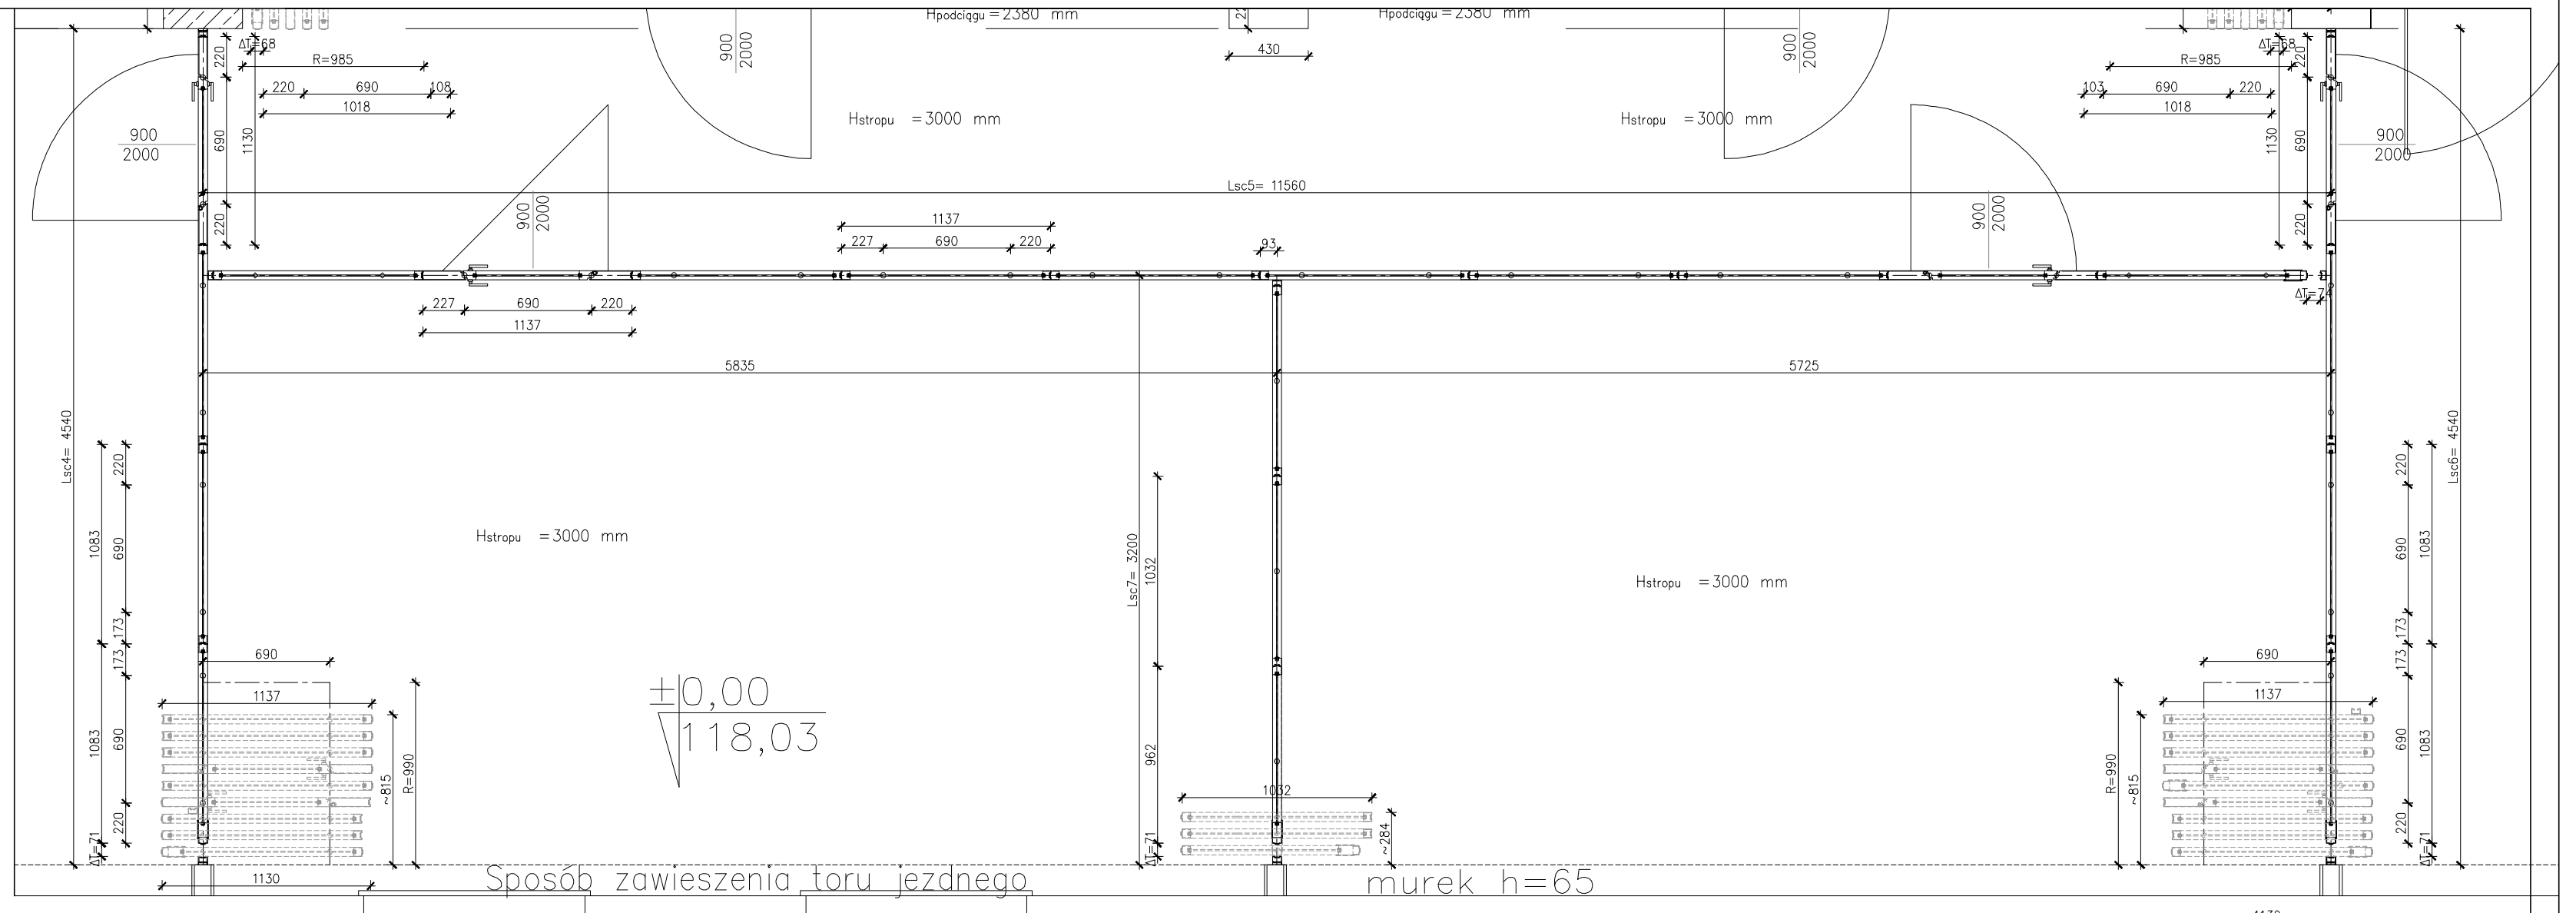

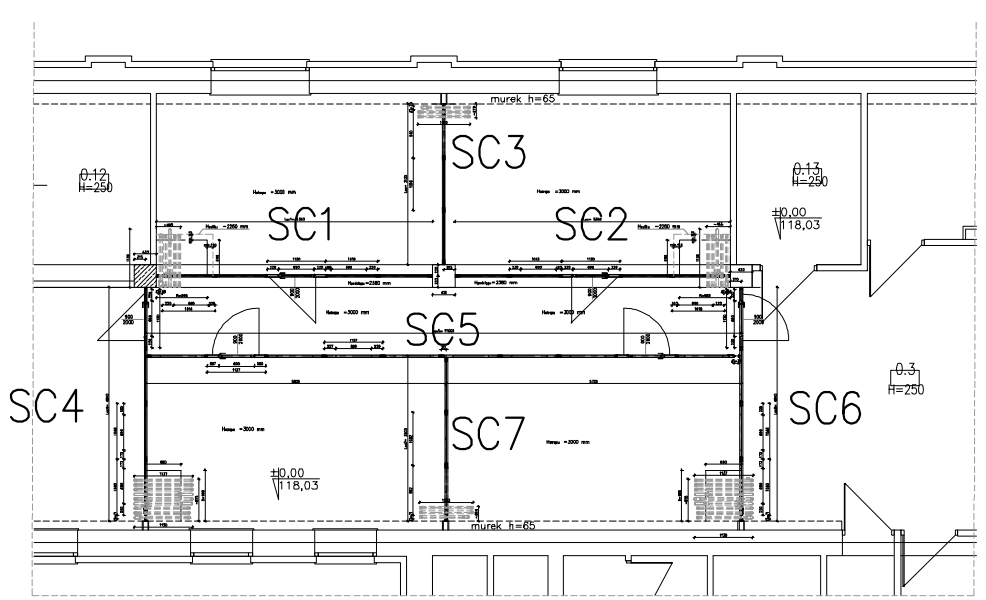

Ściana mobilna SC5
OPTIMAL 50

Lsc= 11560 mm
Hsc= 2500 mm

UWAGA:

R= mm
ΔT= 74 mm
r.wóz.= 690 mm
rozjazdy: 2 T, L
Rw = 32 dB
kier. DE: L/P (do uzgodnienia)

Podane wymiary są projektowane
od powierzchni wykończonych na gotowo.

Przed realizacją należy
sprawdzić wymiary na budowie.

Inwestor: MIEJSKA BIBLIOTEKA PUBLICZNA im. ZOFII NAŁKOWSKIEJ UL. KILLIŃSKIEGO 2 06-300 PRZASNYSZ	Jednostka projektowa: **PROFIL** STUDIO ARCHTEKTONICZNE REALIZACJA INWESTYCJI 44-100 Gliwice ul. Lipowa 12			
Temat projektu: "PRZEBUDOWA WRAZ ZE ZMIANĄ SPOSOBU UŻYTKOWANIA KINA DLA POTRZEB MIEJSKIEJ BIBLIOTEKI PUBLICZNEJ PRZY UL. DĄBROWSKIEGO 3 W PRZASNYSZU USYTUOWANEGO NA DZIAŁCE NR 1732/2"				
Projektował: mgr inż. arch. Jolanta Nowak UPR. BUD 176/SWOKK/2013	Specjalność: Architektoniczna	Podpis:	Data: 07.2015	
Sprawdził: mgr inż. arch. BARBARA KAŹMIERCZAK-PIKOŃ UPR. BUD 114/02	Specjalność: Architektoniczna	Podpis:		
Nazwa rysunku: **ŚCIANA MOBILNA SC5**				
stadium PW	nr rys. A-35	Skala:	Rew.: 0	