
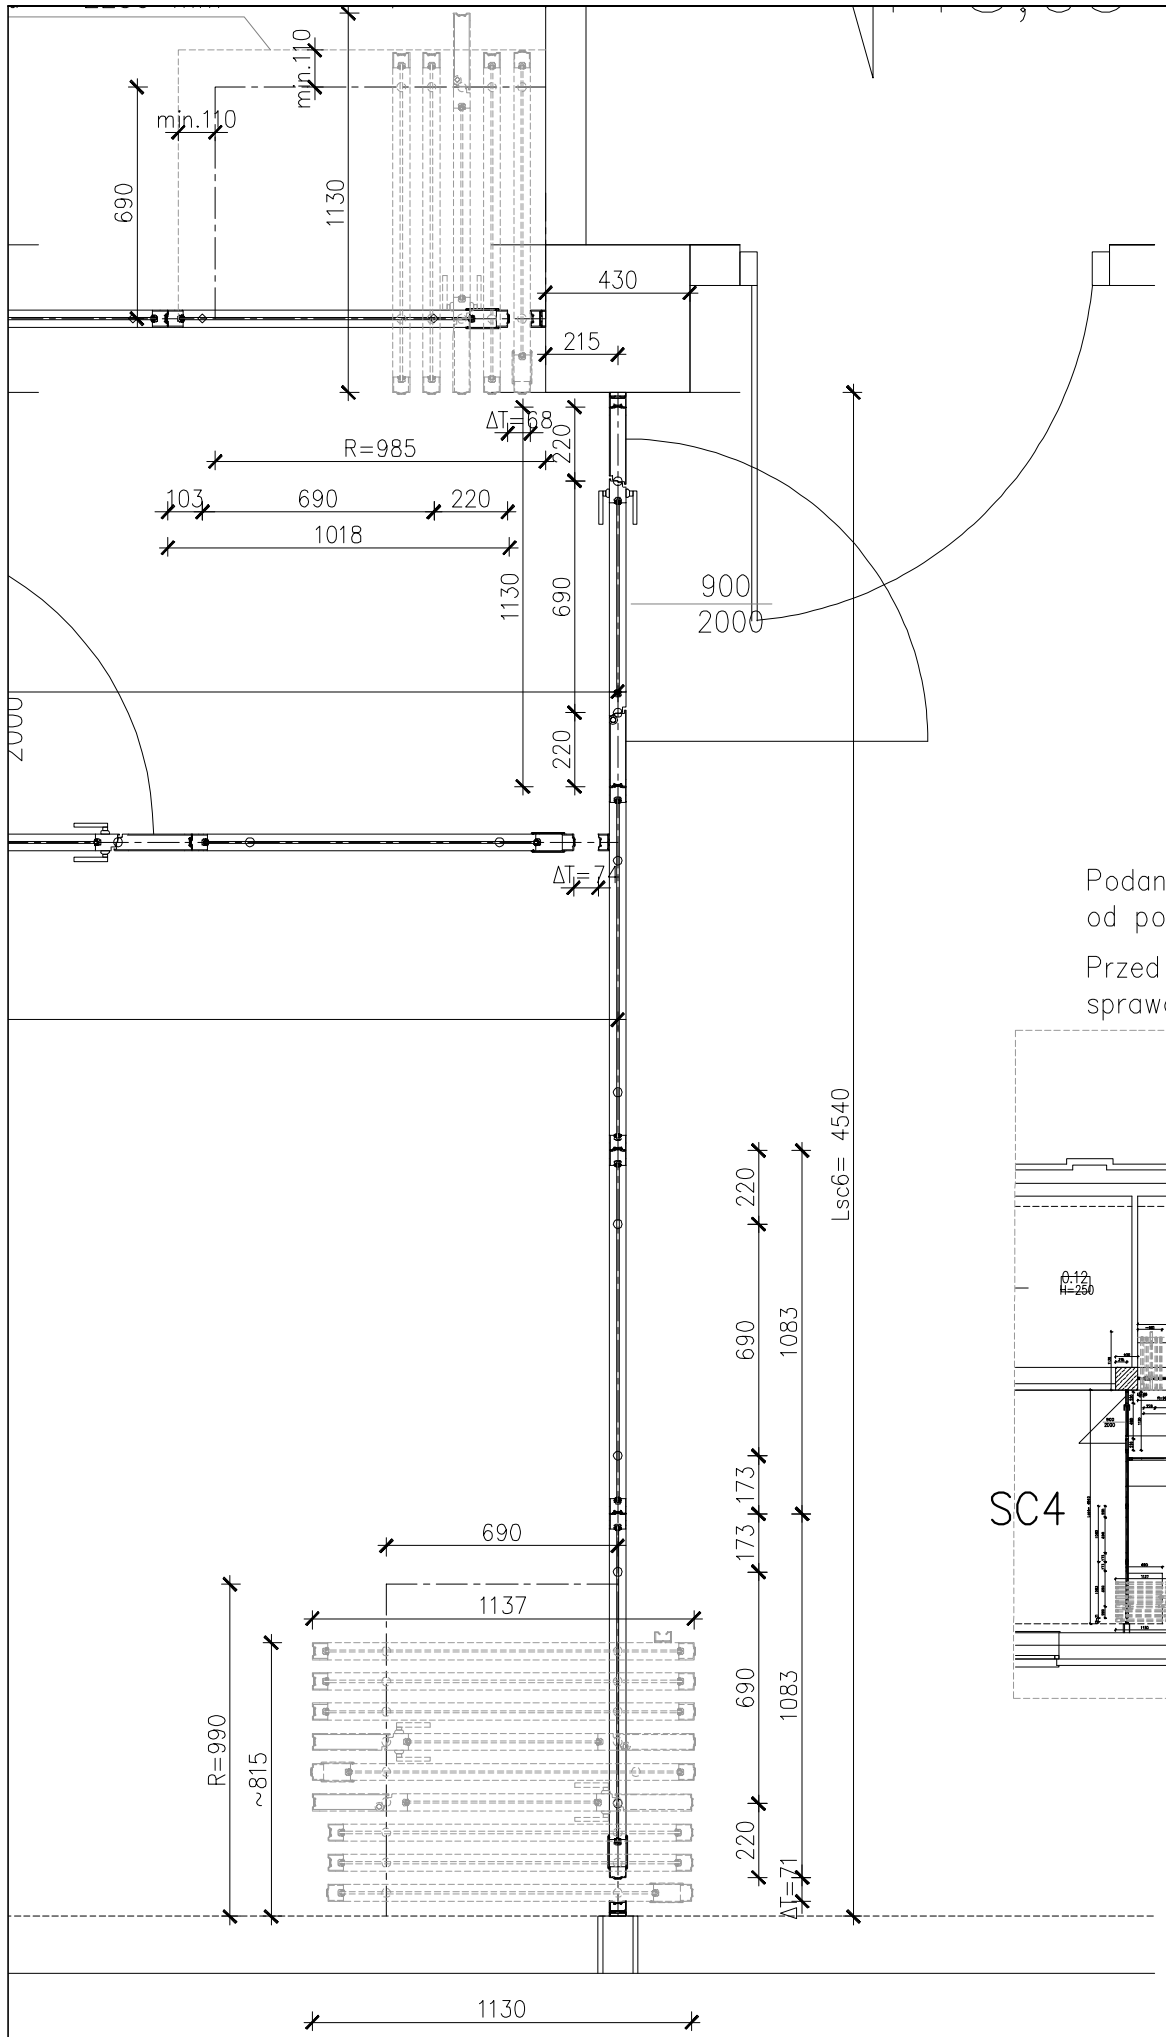


MODUŁ IE I FE


skala 1:5

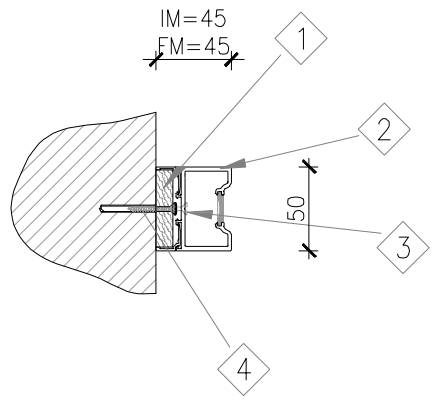

1. Płyta laminowana gr. 18 mm.
2. Profil aluminiowy systemowy typu "wpust".
3. Wkręt 3,5x38.
4. Kołek rozporowy.


Podane wymiary są projektowane
od powierzchni wykończonych na gotowo.

Przed realizacją należy
sprawdzić wymiary na budowie

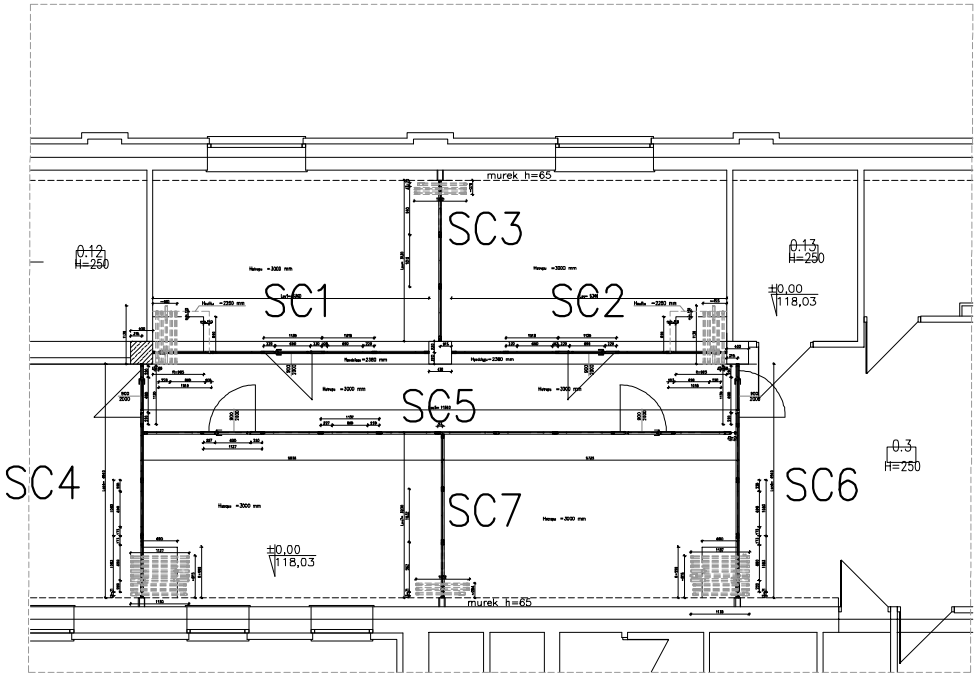

Sposób zawieszenia toru jezdnego

skala 1:5

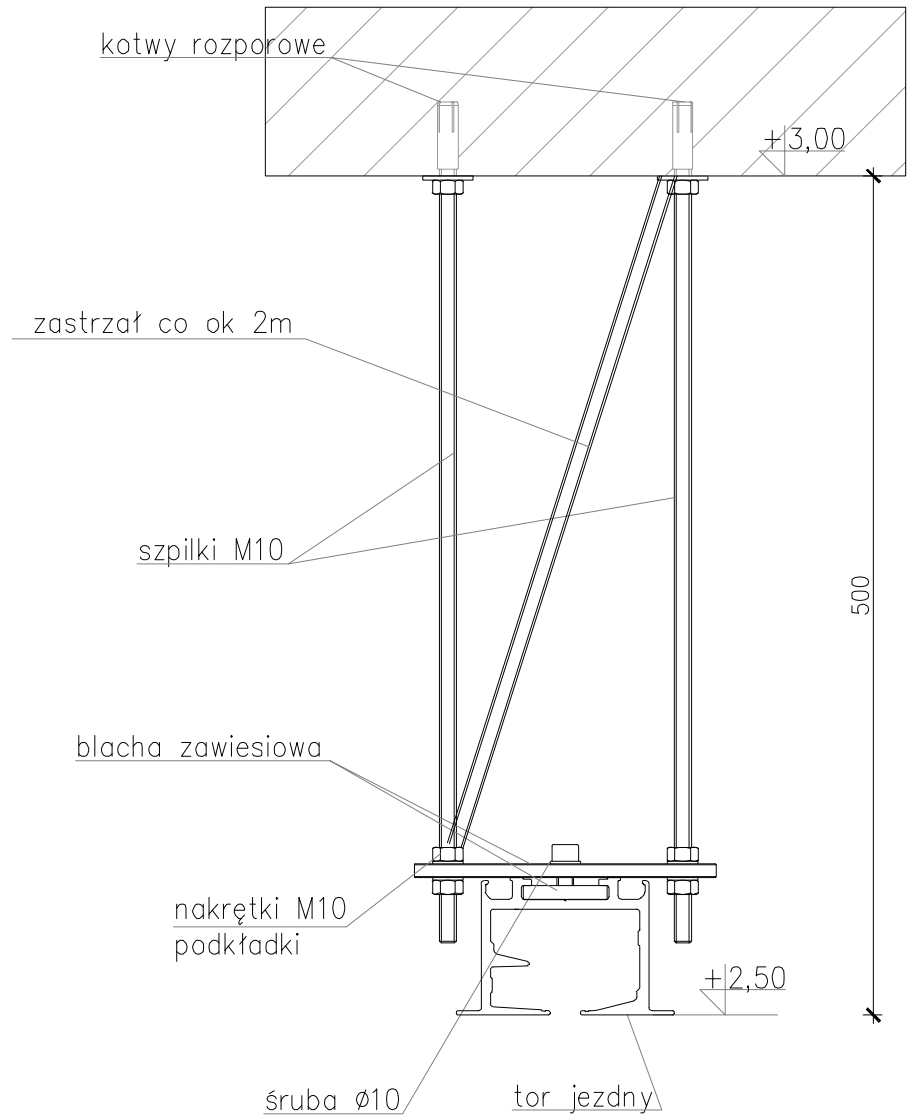

Ściana mobilna SC6
OPTIMAL 50

Lsc= 5340 mm
Hsc= 2500 mm

UWAGA:

R= 985 mm
ΔT= 68 mm
r.wóz.= 690 mm
rozjazdy: 1 T, 1 L
Rw = 32 dB
kier. DE: L/W (do uzgodnienia)

Inwestor:
MIEJSKA BIBLIOTEKA PUBLICZNA im. ZOFII NAŁKOWSKIEJ
UL. KILLIŃSKIEGO 2
06-300 PRZASNYSZ

Temat projektu:
"PRZEBUDOWA WRAZ ZE ZMIANĄ SPOSOBU UŻYTKOWANIA KINA DLA POTRZEB MIEJSKIEJ BIBLIOTEKI PUBLICZNEJ PRZY UL. DĄBROWSKIEGO 3 W PRZASNYSZU USYTUOWANEGO NA DZIAŁCE NR 1732/2"

Nazwa rysunku:

ŚCIANA MOBILNA SC6

Jednostka projektowa:

PROFIL STUDIO ARCHTEKTONICZNE REALIZACJA INWESTYCJI

44-100 Gliwice
ul. Lipowa 12

Projektował:	Specjalność:	Podpis:	Data:
mgr Inż. arch. Jolanta Nowak UPR. BUD 176/SWOKK/2013	Architektoniczna		07.2015
Sprawdził: mgr Inż. arch. BARBARA KAŹMIERCZAK-PIKOŃ UPR. BUD 114/02	Specjalność: Architektoniczna	Podpis:	

stadium	nr rys.	Skala:	Rew.:
PW	A-36		0