
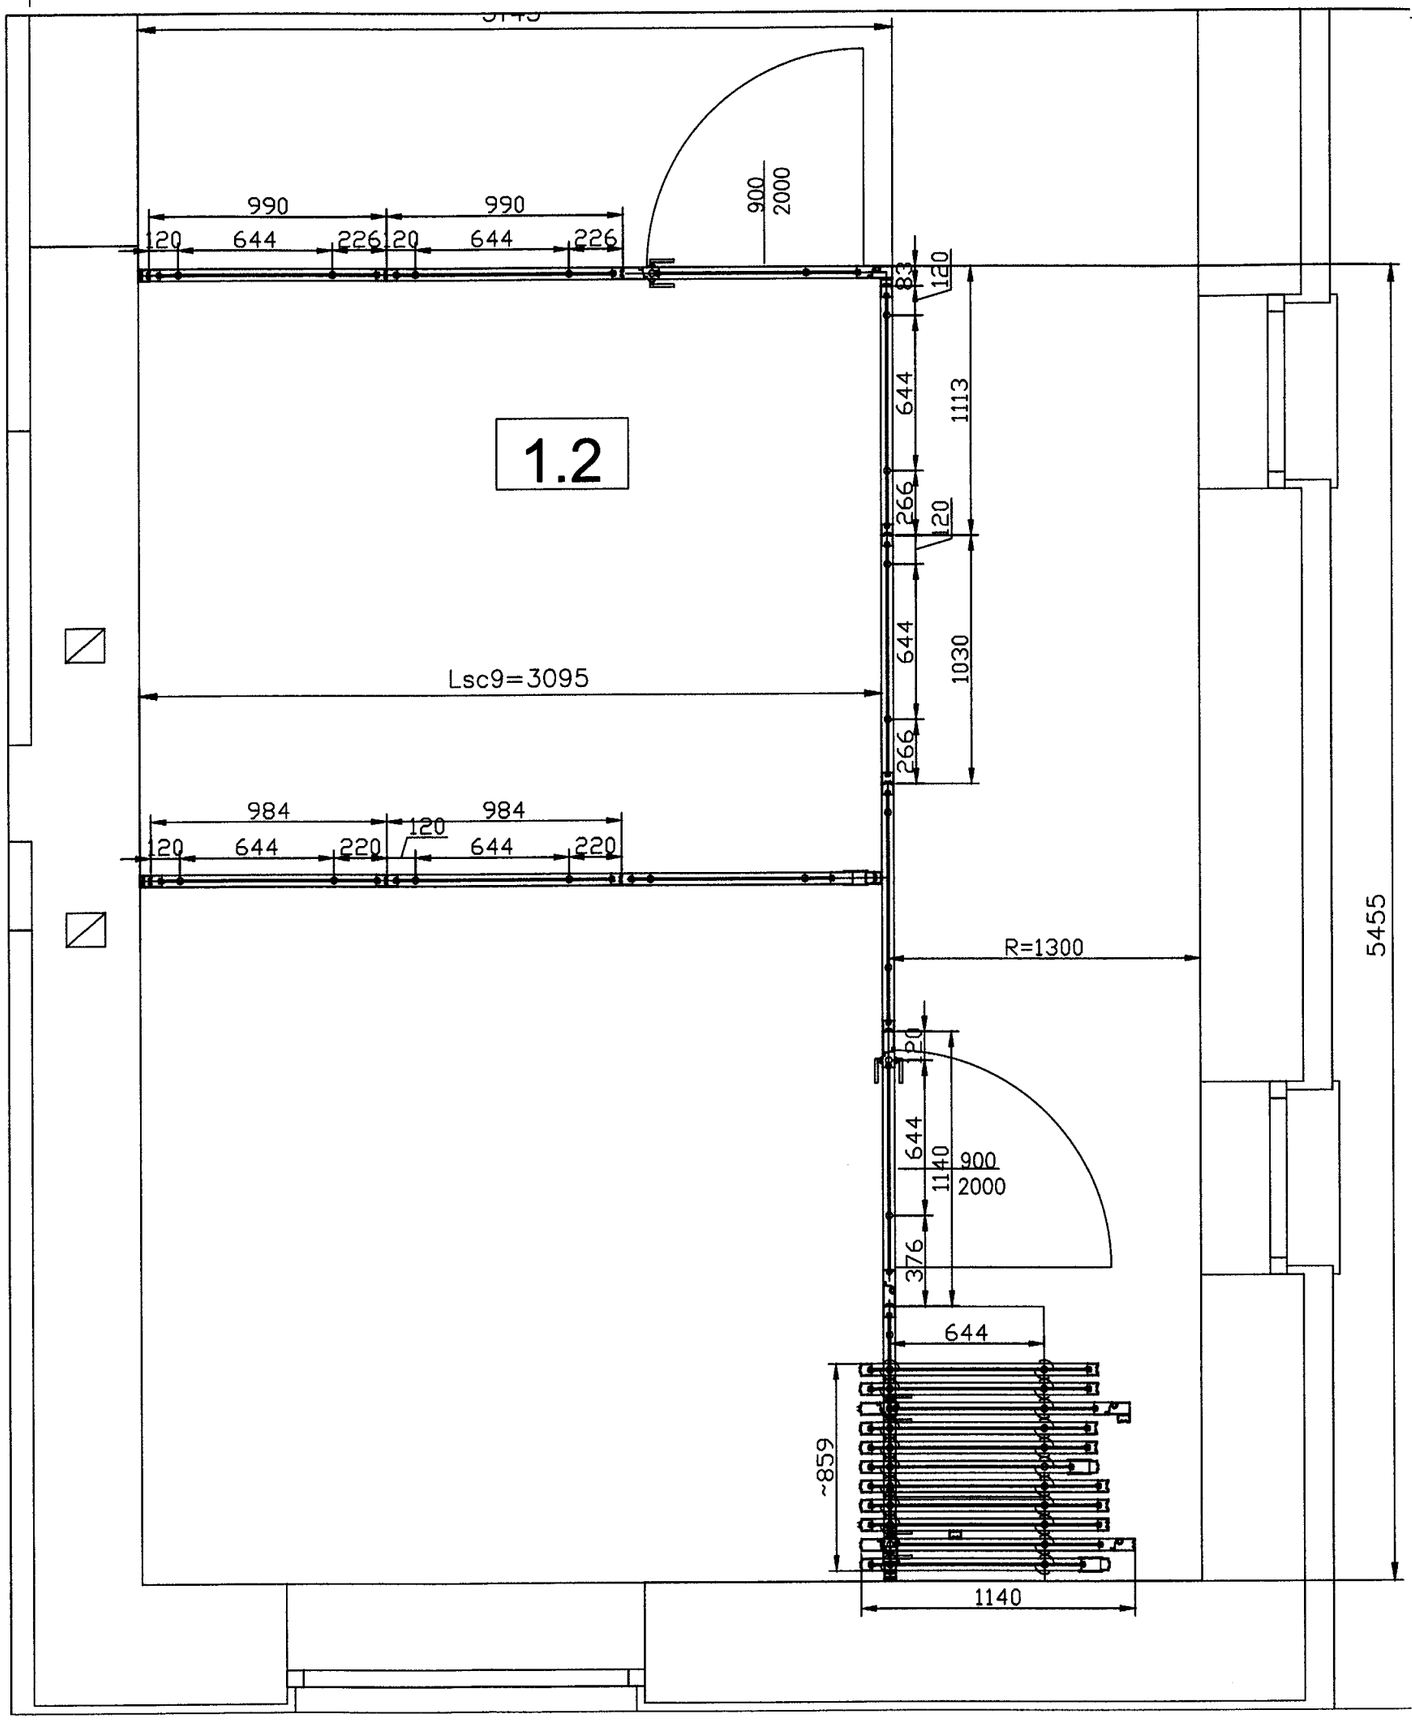


MODUŁ IE I FE

skala 1:5

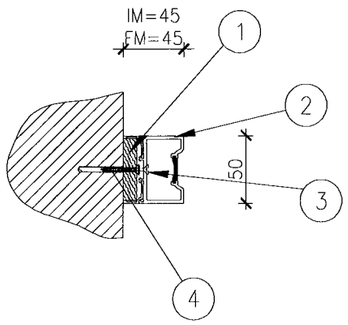

1. Płyta laminowana gr. 18 mm.
2. Profil aluminiowy systemowy typu "wpust".
3. Wkręt 3,5x38.
4. Kołek rozporowy.

Ściana mobilna SC8 OPTIMAL SYSTEM 50	Ściana mobilna SC9 OPTIMAL SYSTEM 50
Lsc=8600 mm	Lsc=3090 mm
Hsc=2500 mm	Hsc=2500 mm
UWAGA:	UWAGA:
ΔT= 70mm	ΔT= 63mm
Rw=32 db	Rw=32 db
kier. DE:L/P	kier. DE: BRAK

Podane wymiary są projektowane
od powierzchni wykończonych na gotowo.
Przed realizacją należy
sprawdzić wymiary na budowie.

Inwestor:
MIEJSKA BIBLIOTEKA PUBLICZNA im. ZOFII NAŁKOWSKIEJ
UL. KILLIŃSKIEGO 2
06-300 PRZASNYSZ

Temat projektu:
"PRZEBUDOWA WRAZ ZE ZMIANĄ SPOSOBU UŻYTKOWANIA KINA DLA POTRZEB MIEJSKIEJ BIBLIOTEKI PUBLICZNEJ PRZY UL. DĄBROWSKIEGO 3 W PRZASNYSZU USYTUOWANEGO NA DZIAŁCE NR 1732/2"

Nazwa rysunku:

ŚCIANY MOBILNE 1 PIĘTRO

Jednostka projektowa:

PROFIL STUDIO ARCHTEKTONICZNE REALIZACJA INWESTYCJI

44-100 Gliwice
ul. Lipowa 12

Projektował: mgr inż. arch. Jolanta Nowak UPR. BUD 176/SWOKK/2013	Specjalność: Architektoniczna	Podpis:	Data: 07.2015
Sprawdził: mgr inż. arch. BARBARA KAŹMIERCZAK-PIKOŃ UPR. BUD 114/02	Specjalność: Architektoniczna	Podpis:	
stadium PW	nr rys. A-38	Skala:	Rew.: 0