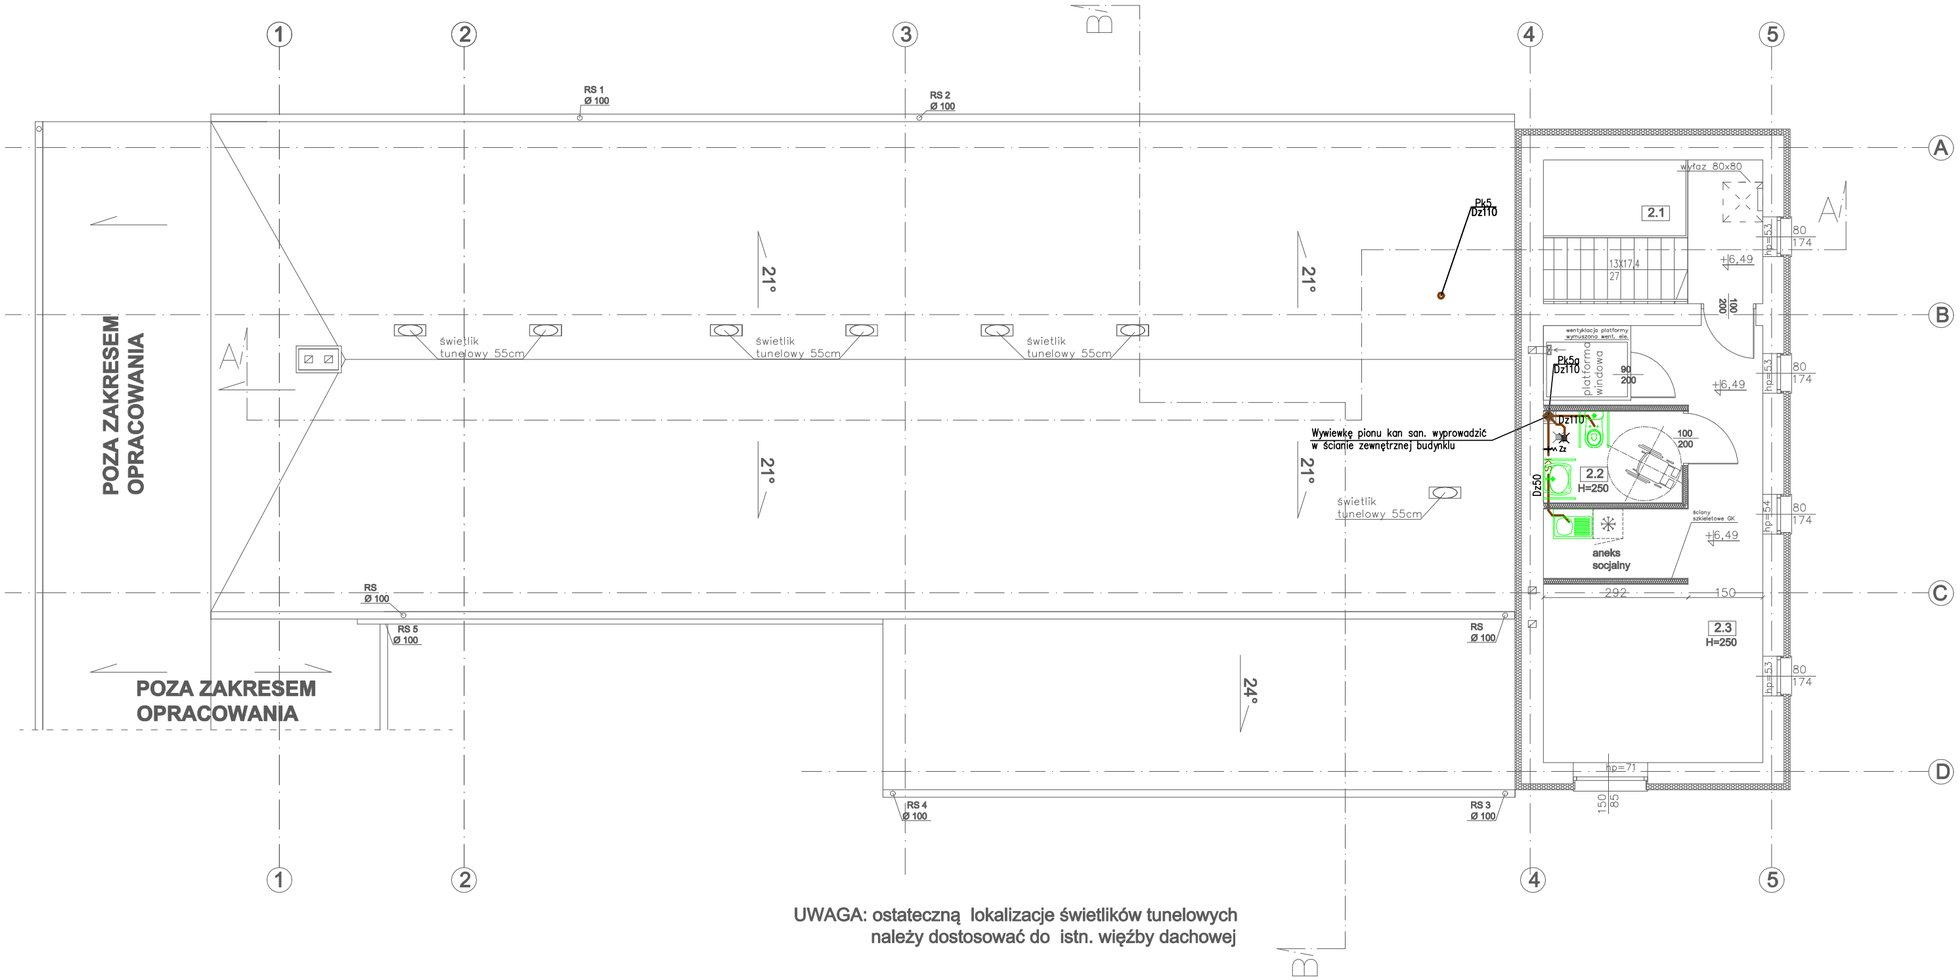


UWAGA: ostateczną lokalizacje świetlików tunelowych należy dostosować do istn. więźby dachowej

Zestawienie powierzchni użytkowej 2 PIĘTRO			
l.p.	pomieszczenie	posadzka	m2
2.1	klatka schodowa	płytki gresowe	12,81
2.2	wc. dziewczęta/zmywalnia	płytki gresowe	5,12
2.3	hala szkoleniowa+aneks socjal	wykładzina PCV	29,79
Razem			47,72

LEGENDA:

- KS — KS — proj. kanalizacja sanitarna PVC
- Pk1 — pion kanalizacji sanitarnej PVC
- proj. umywalka
- proj. zlewozmywak
- proj. muszla ustępowa
- Wp — proj. wpust podłogowy

UWAGI:

1. Dokładną lokalizację włączenia ustalić na montażu
2. Dokładna lokalizacja przyborów i urządzeń wg. proj. architektonicznego
3. Wszystkie zainstalowane urządzenia i materiały muszą posiadać odpowiednie atesty i dopuszczenia
4. Przewody prowadzone będą:
   - pod posadzką
   - pod stropem
5. Wszelkie niezgodności i nieścisłości pisemnie uzgodnić z projektantem wymiary i rzędne sprawdzić na budowie
6. Rysunki należy rozpatrywać łącznie z opisem technicznym

Inwestor:
MIEJSKA BIBLIOTEKA PUBLICZNA im. ZOFII NAŁKOWSKIEJ
UL. KILLIŃSKIEGO 2
06-300 PRZASNYSZ

Temat projektu:
"PRZEBUDOWA WRAZ ZE ZMIANĄ SPOSOBU UŻYTKOWANIA KINA DLA POTRZEB MIEJSKIEJ BIBLIOTEKI PUBLICZNEJ PRZY UL. DĄBROWSKIEGO 3 W PRZASNYSZU USYTUOWANEGO NA DZIAŁCE NR 1732/2"

Nazwa rysunku:

RZUT 2 PIĘTRA - INSTALACJA KANALIZACJI SANITARNEJ

Jednostka projektowa:

PROFIL STUDIO ARCHTEKTONICZNE REALIZACJA INWESTYCJI

44-100 Gliwice
ul. Lipowa 12

Projektował:	Specjalność:	Podpis:	Data:
mgr inż. Mirosław Wyderka SLK/2776/PWOS/09	Sanitarna		07.2015
Sprawdził: mgr inż. Lidia Wyderka SLK/4943/POOS/13	Specjalność: Sanitarna	Podpis:	
stadium: PW	nr rys.: S-03	Skala: 1:100	Rew.: 0