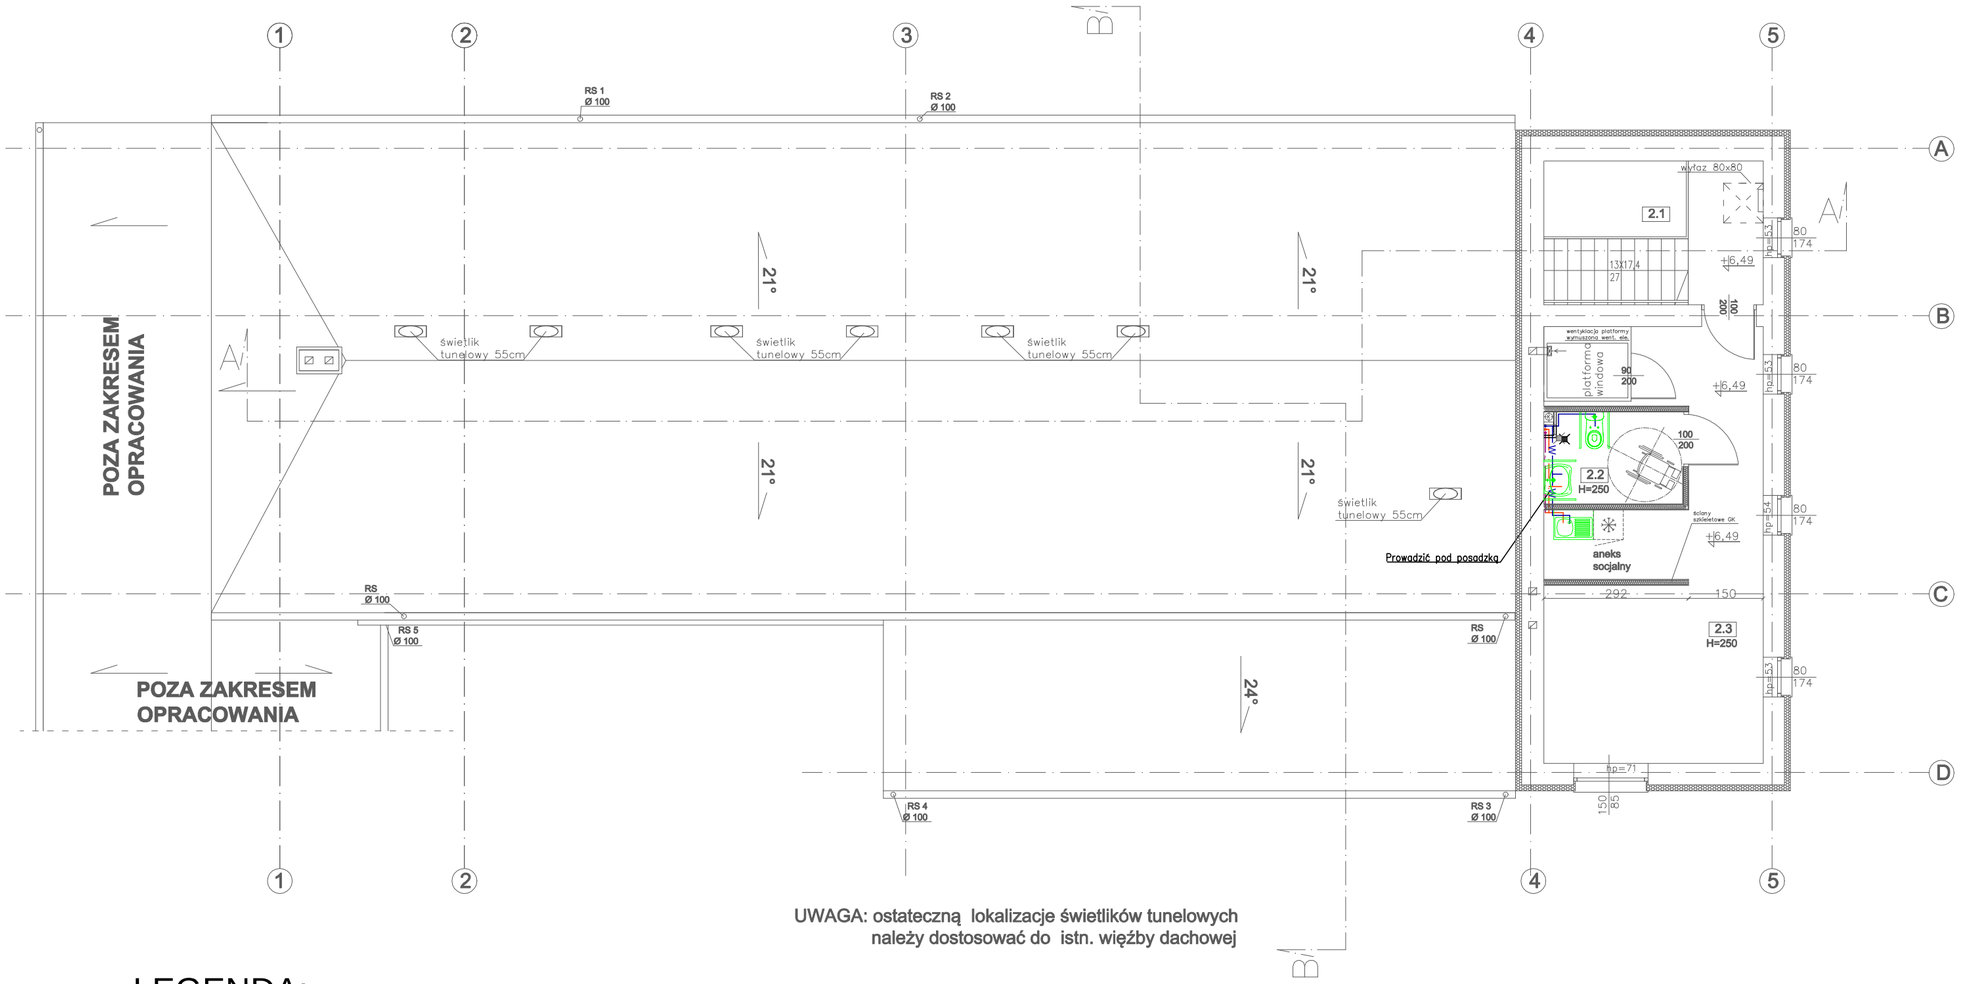


UWAGA: ostateczną lokalizacje świetlików tunelowych
należy dostosować do istn. więźby dachowej

Zestawienie powierzchni użytkowej 2 PIĘTRO			
Lp.	pomieszczenie	posadzka	m2
2.1	klatka schodowa	płytki gresowe	12,81
2.2	wc niepełnosprawnych	płytki gresowe	5,13
2.3	hol/szatnia/aneks socjal	kwiatolitowa PCV	29,78
Razem			47,72

LEGENDA:

- proj. przewód wody zimnej
- proj. przewód wody ciepłej
- proj. przewód cyrkulacyjny
- umywalka
- zlewozmywak
- muszla ustępowa
- wpust podłogowy

UWAGI:

1. Dokładną lokalizację właczenia ustalić na montażu
2. Dokładna lokalizacja przyborów i urządzeń wg. proj. architektonicznego
3. Wszystkie zainstalowane urządzenia i materiały muszą posiadać odpowiednie atesty i dopuszczenia
4. Przewody prowadzone będą:
   - pod posadzką - w bruzdach ściennych
   - pod stropem
5. Wszelkie niezgodności i nieścisłości pisemnie uzgodnić z projektantem wymiary i rzędne sprawdzić na budowie
6. Rysunki należy rozpatrywać łącznie z opisem technicznym

Inwestor:
MIEJSKA BIBLIOTEKA PUBLICZNA im. ZOFII NAŁKOWSKIEJ
UL. KILLIŃSKIEGO 2
06-300 PRZASNYSZ

Temat projektu:
"PRZEBUDOWA WRAZ ZE ZMIANĄ SPOSOBU UŻYTKOWANIA KINA DLA POTRZEB MIEJSKIEJ BIBLIOTEKI PUBLICZNEJ PRZY UL. DĄBROWSKIEGO 3 W PRZASNYSZU USYTUOWANEGO NA DZIAŁCE NR 1732/2"

Nazwa rysunku:
RZUT 2 PIĘTRA - INSTALACJA WODOCIĄGOWA

Jednostka projektowa:
PROFIL STUDIO ARCHTEKTONICZNE REALIZACJA INWESTYCJI
44-100 Gliwice
ul. Lipowa 12

Projektował:	Specjalność:	Podpis:	Data:
mgr inż. Mirosław Wyderka SLK/2776/PWOS/09	Sanitarna		07.2015
Sprawdził: mgr inż. Lidia Wyderka SLK/4943/POOS/13	Specjalność: Sanitarna	Podpis:	
stadium: PW	nr rys.: S-06	Skala: 1:100	Rew.: 0

A3