
Zestawienie powierzchni użytkowej 2 PIĘTRO			
lp.	pomieszczenie	posadzka	m2
2.1	klatka schodowa	płytki gresowe	12,81
2.2	wc niepełnosprawnych	płytki gresowe	5,12
2.3	sala szkoleniowa+aneks socjal.	wykładzina PCV	29,79
Razem			47,72

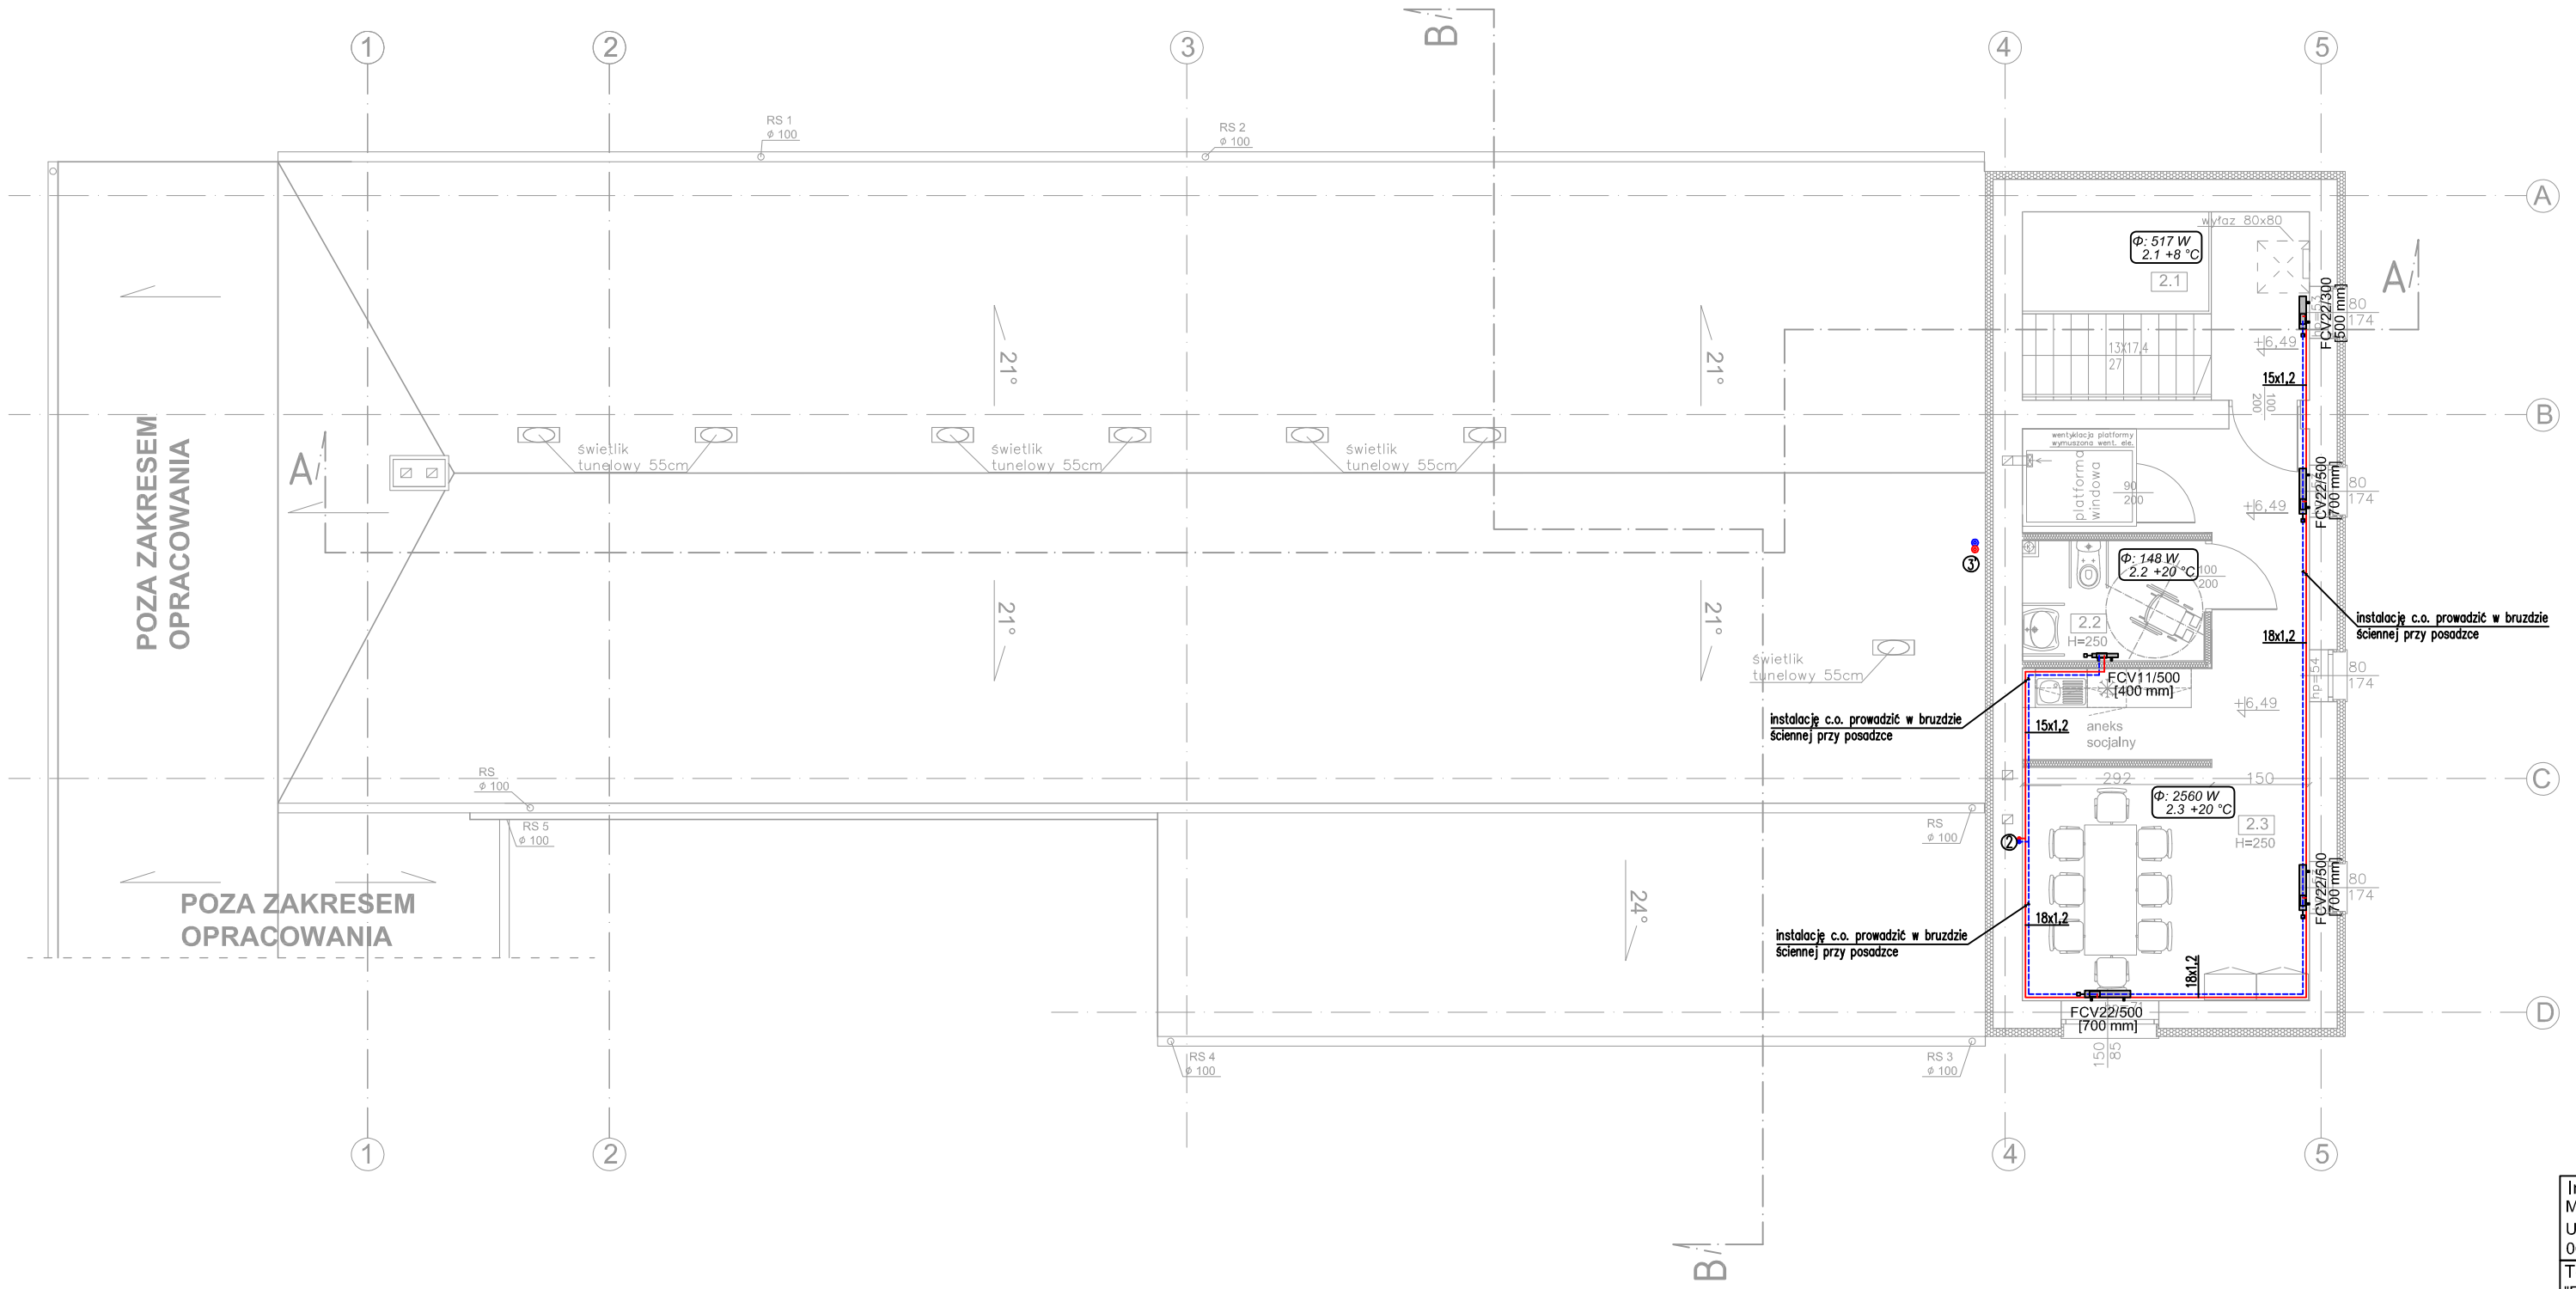

Legenda:

Φ: 920 W 0,1 +20 °C	opis pomieszczenia: straty ciepła; nr pom.; temp. obl.;
FC22K/600 [700 mm]	grzejnik płytowy boczno-zasilany
FCV33/500 [900 mm]	grzejnik płytowy zintegrowany
	przewody instalacji c.o. (Z+P)

UWAGI:
1. Przewody instalacji c.o. zaprojektowano z rur stalowych zgrzewanych.

2. Zejścia do grzejników wykonać w bruzdach ściennych.
3. Grzejniki montować na wysokości min. 15 cm nad posadzką.
4. Podejścia do grzejników wykonać od ściany.
5. Wszystkie roboty należy wykonać zgodnie z Polskimi Normami, Warunkami Technicznymi Wykonania i Odbioru Robót oraz zgodnie ze sztuką budowlaną.
6. Rysunki rozpatrywać łącznie z informacjami zawartymi w części opisowej oraz z dokumentacją branżową (instalacje, elektryka itd). Sposób posadowienia urządzeń wg. projektu konstrukcyjnego.
7.Uwagi i opisy zamieszczane w części rys. projektu stanowią integralną część niniejszego opracowania.
8. Użyte w dokumentacji projektowej i specyfikacjach technicznych nazwy firm, wyrobów budowlanych czy technologii należy traktować w myśl art. 29 ust. 3 ustawy "Prawo zamówień publicznych" jako informację nt. oczekiwanego standardu poziomu jakości, a nie ściśle jako wyrób konieczny do użycia. Możliwe jest zastosowanie innych równoważnych wyrobów budowlanych i technologii, których zastosowanie zagwarantuje spełnienie warunków podstawowych (art 5 ust Prawo Budowlane, ustawa o wyrobach budowlanych) oraz pozwoli na zachowanie standardu i poziomu jakości równoważnego, lub nie gorszego od określonego w projekcie i specyfikacjach. Ewentualne rozwiązania zamienne uzgodnić pisemnie z Inwestorem i projektantem.
9. Wszystkie wymiary, otwory i rządne należy sprawdzić na budowie, a wszelkie odstępstwa należy korygować przy udziale projektanta i użytkownika, prace montażowe wykonywać zgodnie z obowiązującymi przepisami BHP, zarządzeniami oraz normami PN.
10. Wszystkie przejścia przez przegrody wydzielenia pożarowego w klasie odpowiadającej odporności ogniowej danej przegrody (również w ewentualnych przegrodach p.poż. nie oznaczonych na podkładach architektonicznych).
11. Wszelkie wątpliwości i niejasności należy wyjaśnić z projektantem.

Inwestor:
MIEJSKA BIBLIOTEKA PUBLICZNA im. ZOFII NAŁKOWSKIEJ
UL. KILIŃSKIEGO 2
06-300 PRZASNYSZ

Temat projektu:
"PRZEBUDOWA WRAZ ZE ZMIANĄ SPOSOBU UŻYTKOWANIA KINA DLA POTRZEB MIEJSKIEJ BIBLIOTEKI PUBLICZNEJ PRZY UL. DĄBROWSKIEGO 3 W PRZASNYSZU USYTUOWANEGO NA DZIAŁCE NR 1732/2"

Nazwa rysunku:

RZUT 2 PIĘTRA - INSTALACJA C.O.

Jednostka projektowa:

PROFIL STUDIO ARCHTEKTONICZNE REALIZACJA INWESTYCJI

44-100 Gliwice
ul. Lipowa 12

Projektował:	Specjalność:	Podpis:	Data:
mgr inż. Mirosław Wyderka SLK/2776/PWOS/09	Sanitarna		07.2015
Sprawdził: mgr inż. Lidia Wyderka SLK/4943/POOS/13	Specjalność: Sanitarna	Podpis:	

stadium	nr rys.	Skala:	Rew.:
PW	S-11	1:100	0

A3+