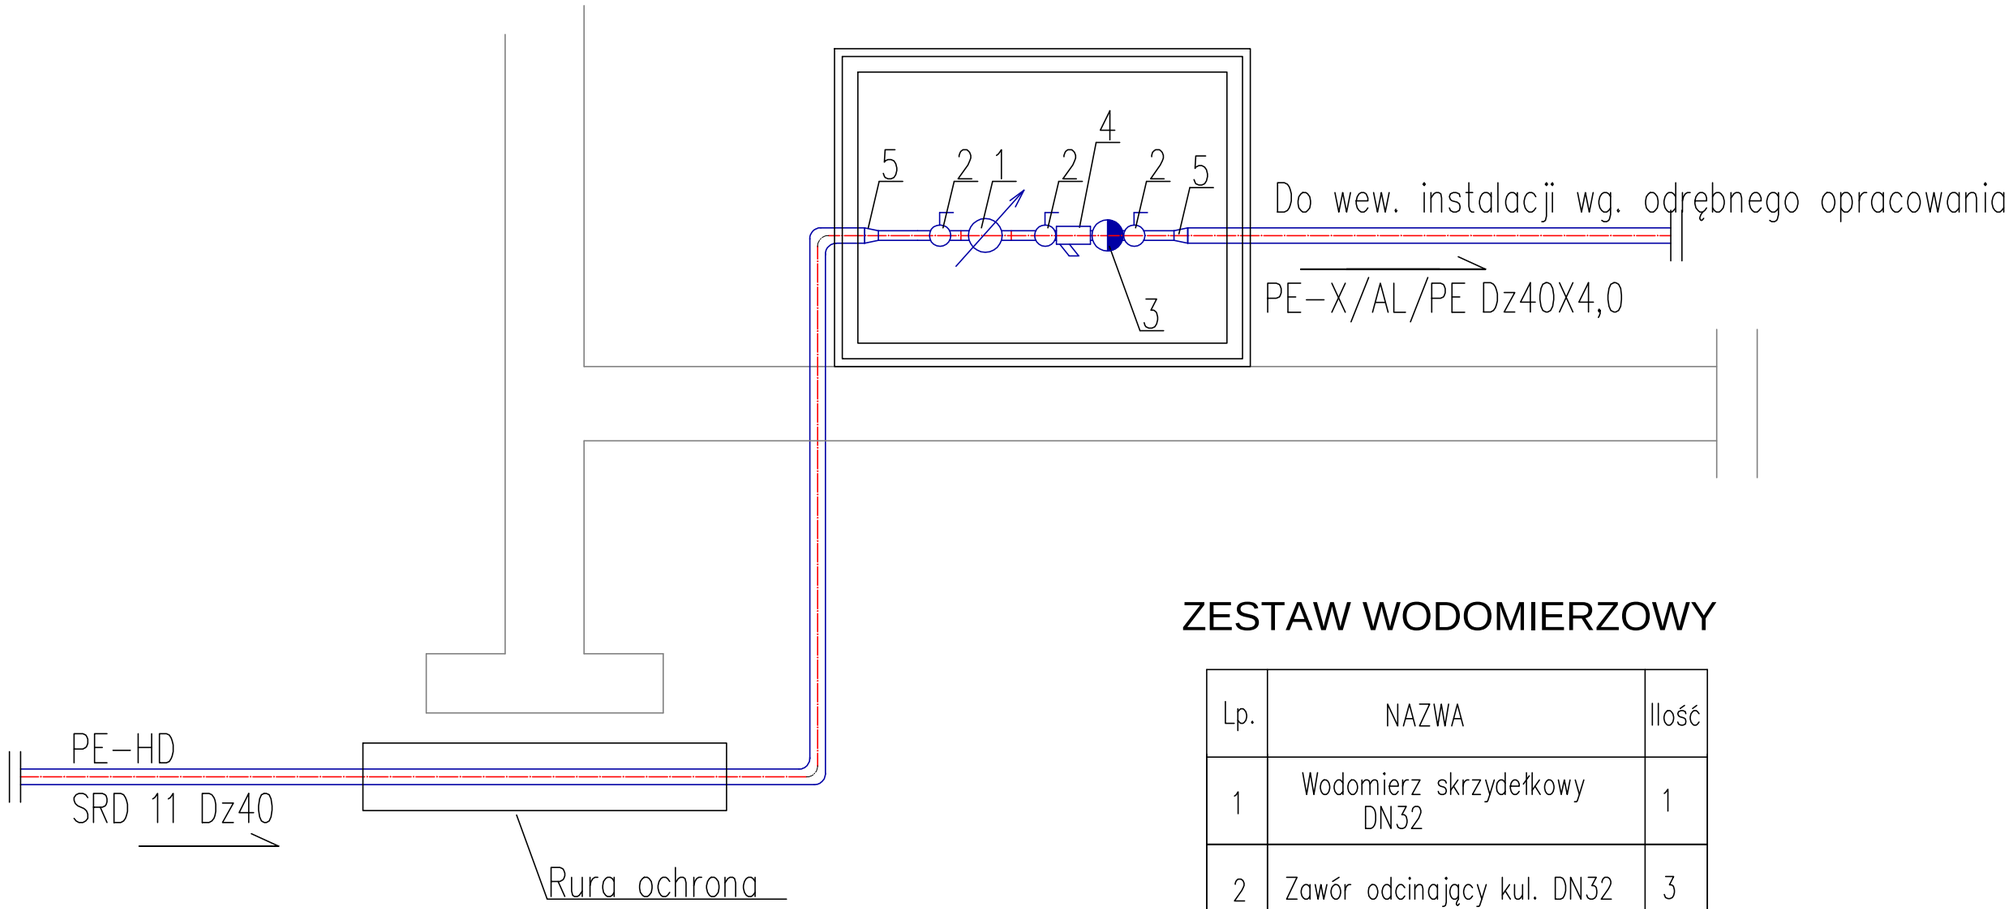


ZESTAW WODOMIERZOWY

Lp.	NAZWA	Ilość
1	Wodomierz skrzydełkowy DN32	1
2	Zawór odcinający kul. DN32	3
3	Zawór antyskażeniowy DN32	1
4	Filtr wody DN32	1
5	Złączka PE/miedź Dz50/Dn32	1
6	ZłączkaPE-X/miedźDz40/Dn32	1

UWAGI:

1. Zestaw wodomierzowy bezpośrednio za ścianą budynku na wysokości 0,5–1,0 m
2. Redukcje i kształtki wykonać z elementów mosiężnych
3. Przejście przewodu przez ścianę należy wykonać jako szczelnie
4. Wodomierz zamontować wewnątrz budynku w skrzynce wodomierzowej

Inwestor:
MIEJSKA BIBLIOTEKA PUBLICZNA im. ZOFII NAŁKOWSKIEJ
UL. KILLIŃSKIEGO 2
06-300 PRZASNYSZ

Temat projektu:
"PRZEBUDOWA WRAZ ZE ZMIANĄ SPOSOBU UŻYTKOWANIA KINA DLA POTRZEB MIEJSKIEJ BIBLIOTEKI PUBLICZNEJ PRZY UL. DĄBROWSKIEGO 3 W PRZASNYSZU USYTUOWANEGO NA DZIAŁCE NR 1732/2"

Nazwa rysunku:
SCHEMAT ZESTAWU WODOMIERZOWEGO

Jednostka projektowa:
PROFIL STUDIO ARCHTEKTONICZNE REALIZACJA INWESTYCJI
44-100 Gliwice
ul. Lipowa 12

Projektował: mgr inż. Mirosław Wyderka SLK/2776/PWOS/09	Specjalność: Sanitarna	Podpis:	Data: 08.2015
Sprawdził: mgr inż. Lidia Wyderka SLK/4943/POOS/13	Specjalność: Sanitarna	Podpis:	
stadium	nr rys. S-04	Skala: --------	Rew.: 0

A3