

PRZEKRÓJ PRZEJŚCIA PRZEWODU KAN. SANITARNEJ POD DROGĄ

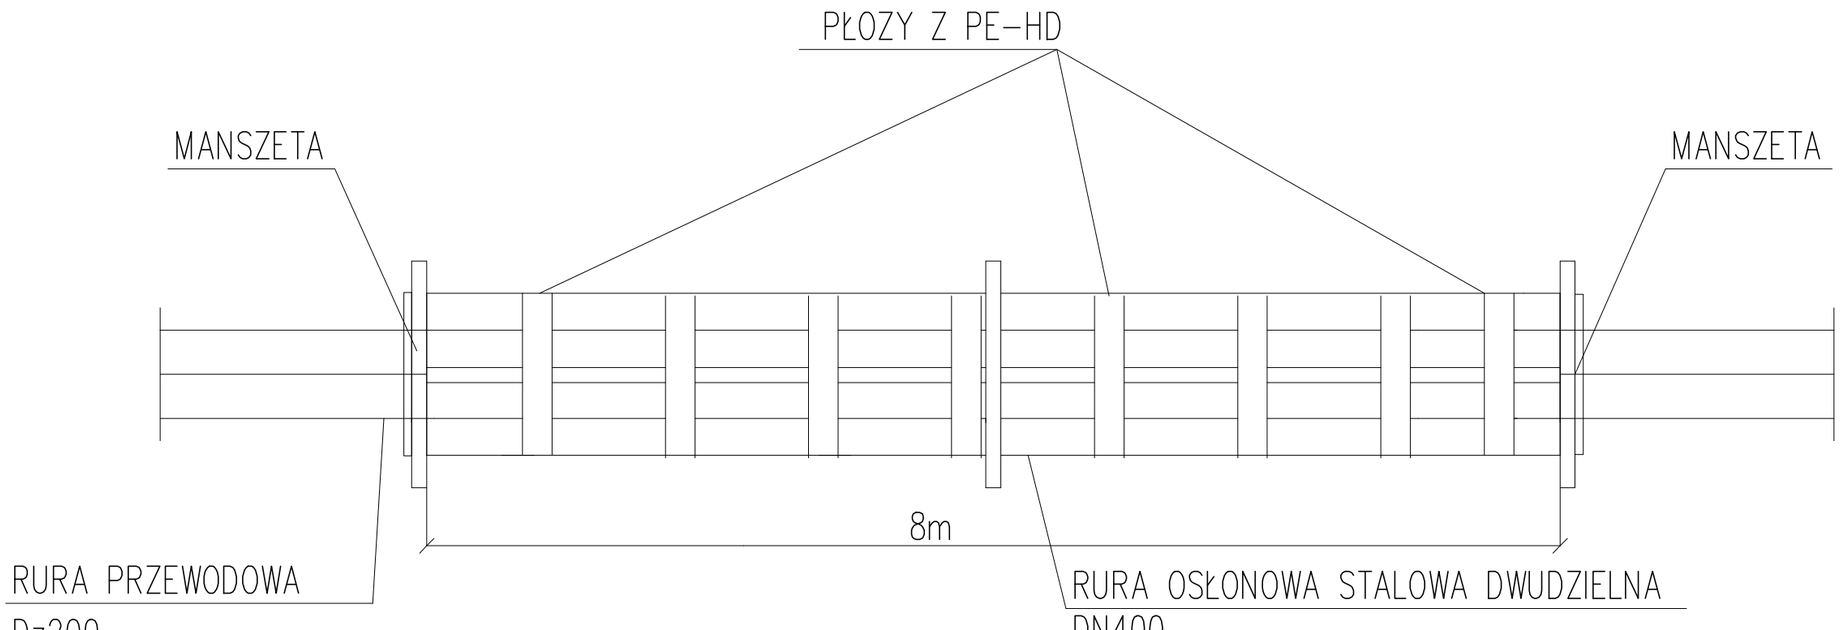

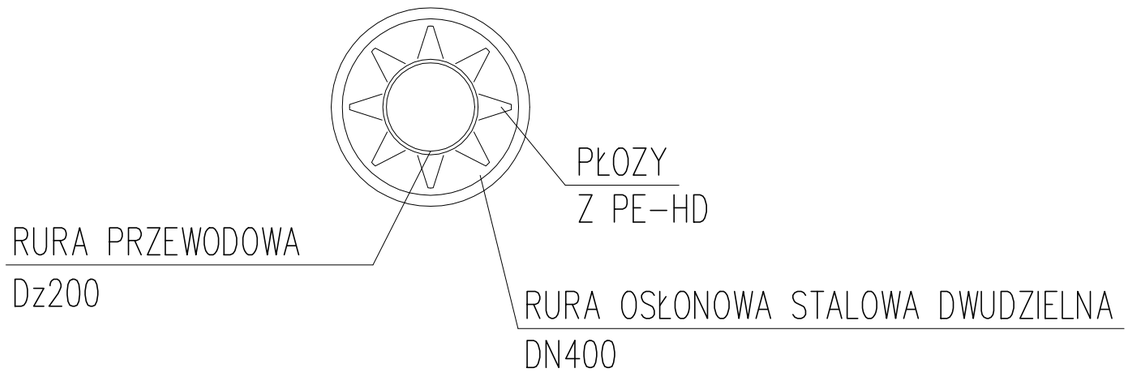

Inwestor: MIEJSKA BIBLIOTEKA PUBLICZNA im. ZOFII NAŁKOWSKIEJ UL. KILLIŃSKIEGO 2 06-300 PRZASNYSZ	Jednostka projektowa: **PROFIL** STUDIO ARCHTEKTONICZNE REALIZACJA INWESTYCJI 44-100 Gliwice ul. Lipowa 12			
Temat projektu: "PRZEBUDOWA WRAZ ZE ZMIANĄ SPOSOBU UŻYTKOWANIA KINA DLA POTRZEB MIEJSKIEJ BIBLIOTEKI PUBLICZNEJ PRZY UL. DĄBROWSKIEGO 3 W PRZASNYSZU USYTUOWANEGO NA DZIAŁCE NR 1732/2"	Projektował: mgr inż. Mirosław Wyderka SLK/2776/PWOS/09	Specjalność: Sanitarna	Podpis:	Data: 07.2015
	Sprawdził: mgr inż. Lidia Wyderka SLK/4943/POOS/13	Specjalność: Sanitarna	Podpis:	
Nazwa rysunku: **PRZEKRÓJ PRZEJŚCIA RURY POD DROGĄ**	stadium	nr rys. S-05	Skala: --------	Rew.: 0

A3