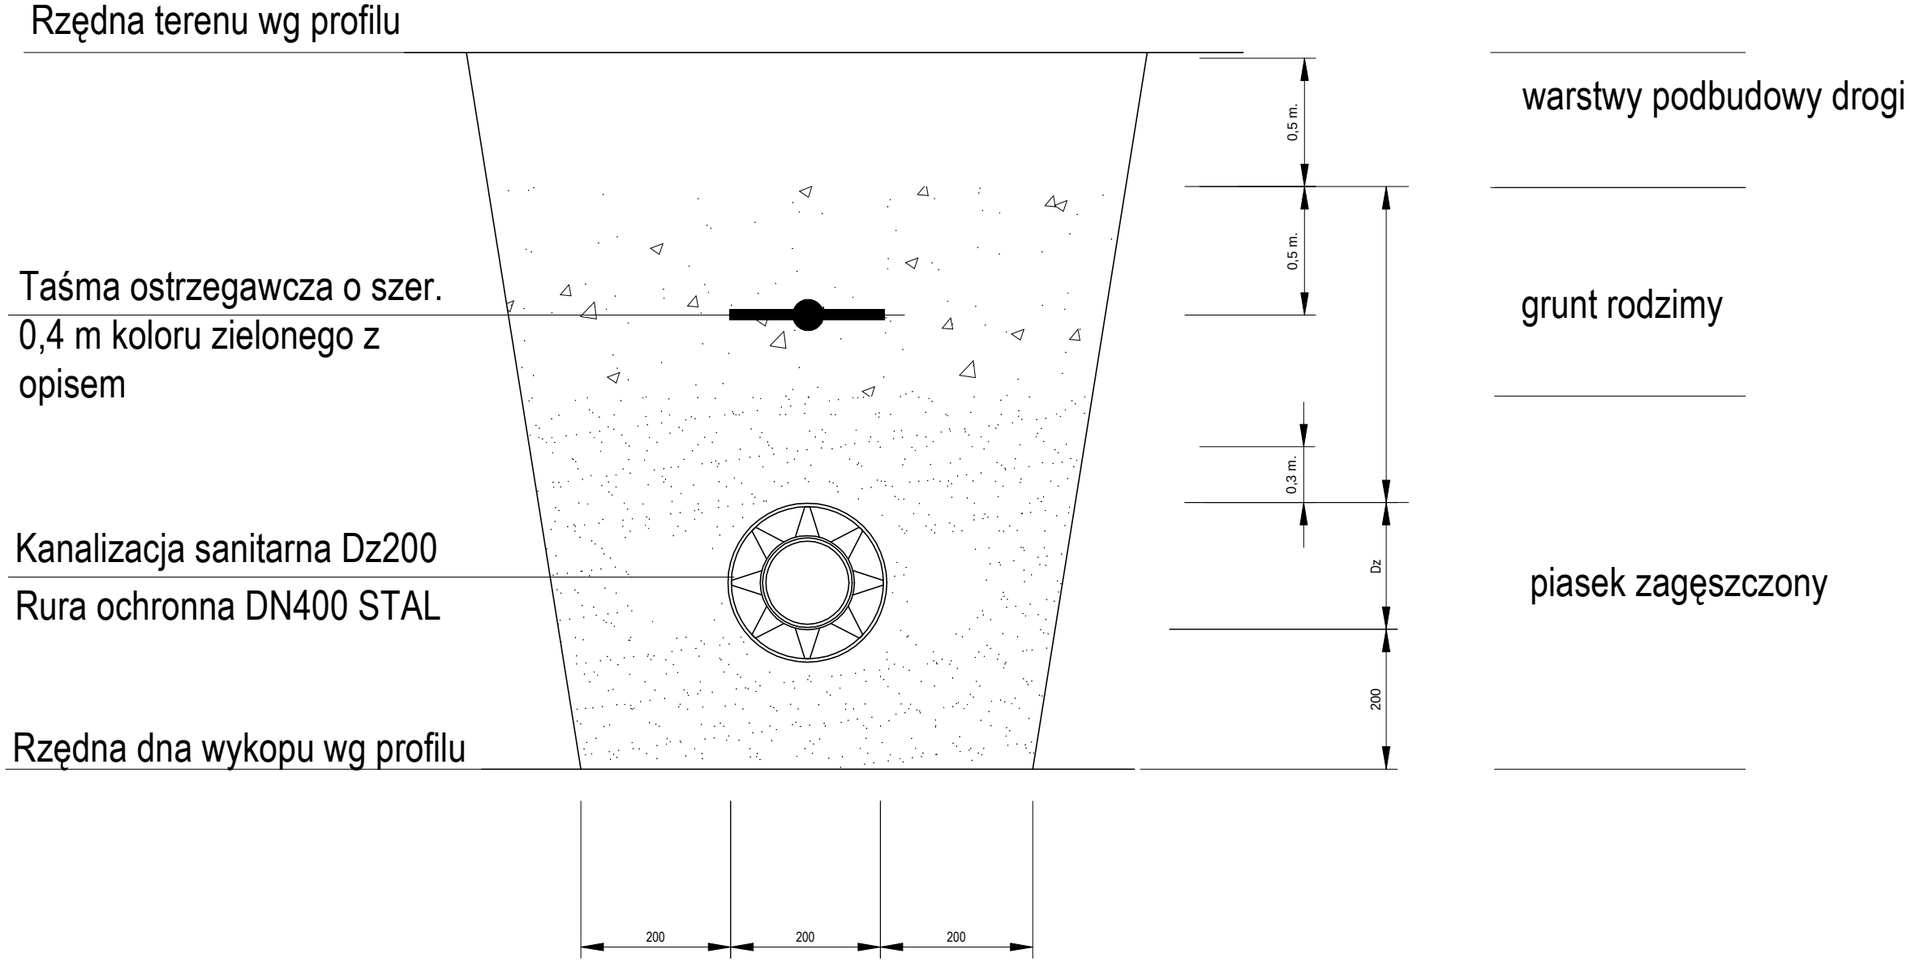


Inwestor:
MIEJSKA BIBLIOTEKA PUBLICZNA im. ZOFII NAŁKOWSKIEJ
UL. KILLIŃSKIEGO 2
06-300 PRZASNYSZ

Temat projektu:
"PRZEBUDOWA WRAZ ZE ZMIANĄ SPOSOBU UŻYTKOWANIA KINA DLA POTRZEB MIEJSKIEJ BIBLIOTEKI PUBLICZNEJ PRZY UL. DĄBROWSKIEGO 3 W PRZASNYSZU USYTUOWANEGO NA DZIAŁCE NR 1732/2"

Nazwa rysunku:
SCHEMAT UŁOŻENIA RURY W WYKOPIE

Jednostka projektowa:
PROFIL STUDIO ARCHTEKTONICZNE REALIZACJA INWESTYCJI
44-100 Gliwice
ul. Lipowa 12

Projektował: mgr inż. Mirosław Wyderka SLK/2776/PWOS/09	Specjalność: Sanitarna	Podpis:	Data: 07.2015
Sprawdził: mgr inż. Lidia Wyderka SLK/4943/POOS/13	Specjalność: Sanitarna	Podpis:	
stadium	nr rys. S-06	Skala: --------	Rew.: 0

A3