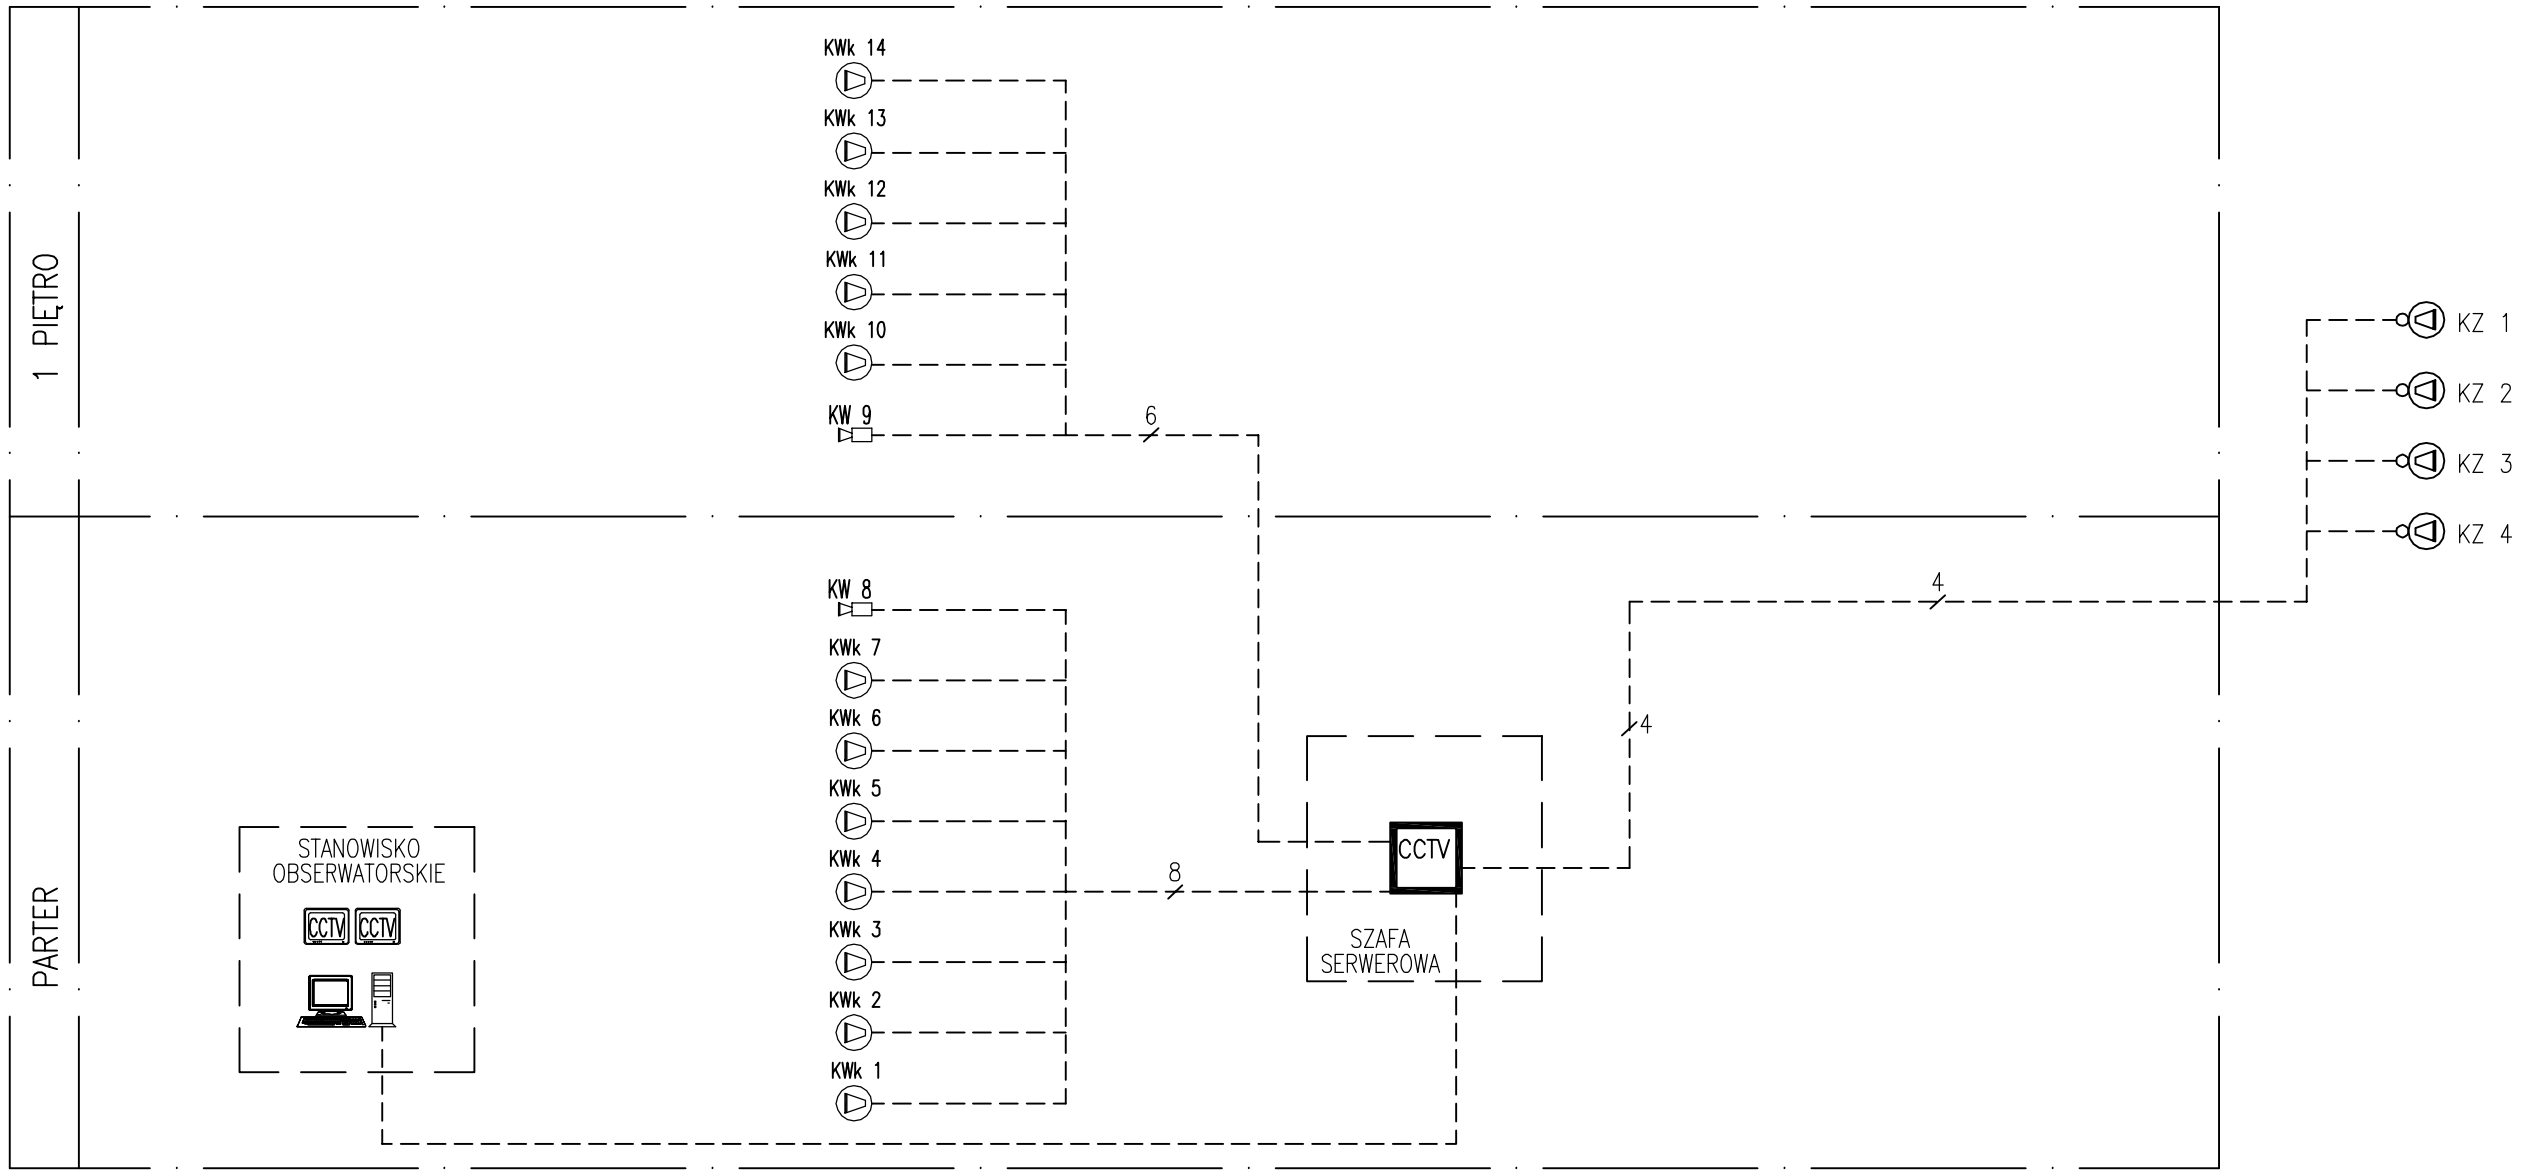


UWAGA:
KAMERY ZASILANE POPRZEZ PoE

LEGENDA:

- CCTV — MONITOR SYSTEMU CCTV
- KAMERA ZEWNĘTRZNA OBROTOWA
- KW — KAMERA WEWNĘTRZNA
- KWk — KAMERA WEWNĘTRZNA KOPUŁKOWA
- GPD — SZAFA Z REJESTRATORAMI CCTV
- KABEL U/UTP kat.6

CZAS REJESTRACJI 40 DNI

Inwestor:
MIEJSKA BIBLIOTEKA PUBLICZNA im. ZOFII NAŁKOWSKIEJ
UL. KILLIŃSKIEGO 2
06-300 PRZASNYSZ

Temat projektu:
"PRZEBUDOWA WRAZ ZE ZMIANĄ SPOSOBU UŻYTKOWANIA KINA DLA POTRZEB MIEJSKIEJ BIBLIOTEKI PUBLICZNEJ PRZY UL. DĄBROWSKIEGO 3 W PRZASNYSZU USYTUOWANEGO NA DZIAŁCE NR 1732/2"

Nazwa rysunku:
Schemat instalacji CCTV

Jednostka projektowa:
PROFIL STUDIO ARCHTEKTONICZNE REALIZACJA INWESTYCJI
44-100 Gliwice
ul. Lipowa 12

Projektował: inż.Bolesław Kusiak UPR. BUD 1759/99/U	Specjalność: teletechniczna	Podpis:	Data: 09.2015
Sprawdził: mgr inż. Piotr Tatus UPR.BUD SLK/5052/PWOT/13	Specjalność: teletechniczna	Podpis:	
stadium: PB	nr rys.: En-04	Skala: -:-	Rew.: 0