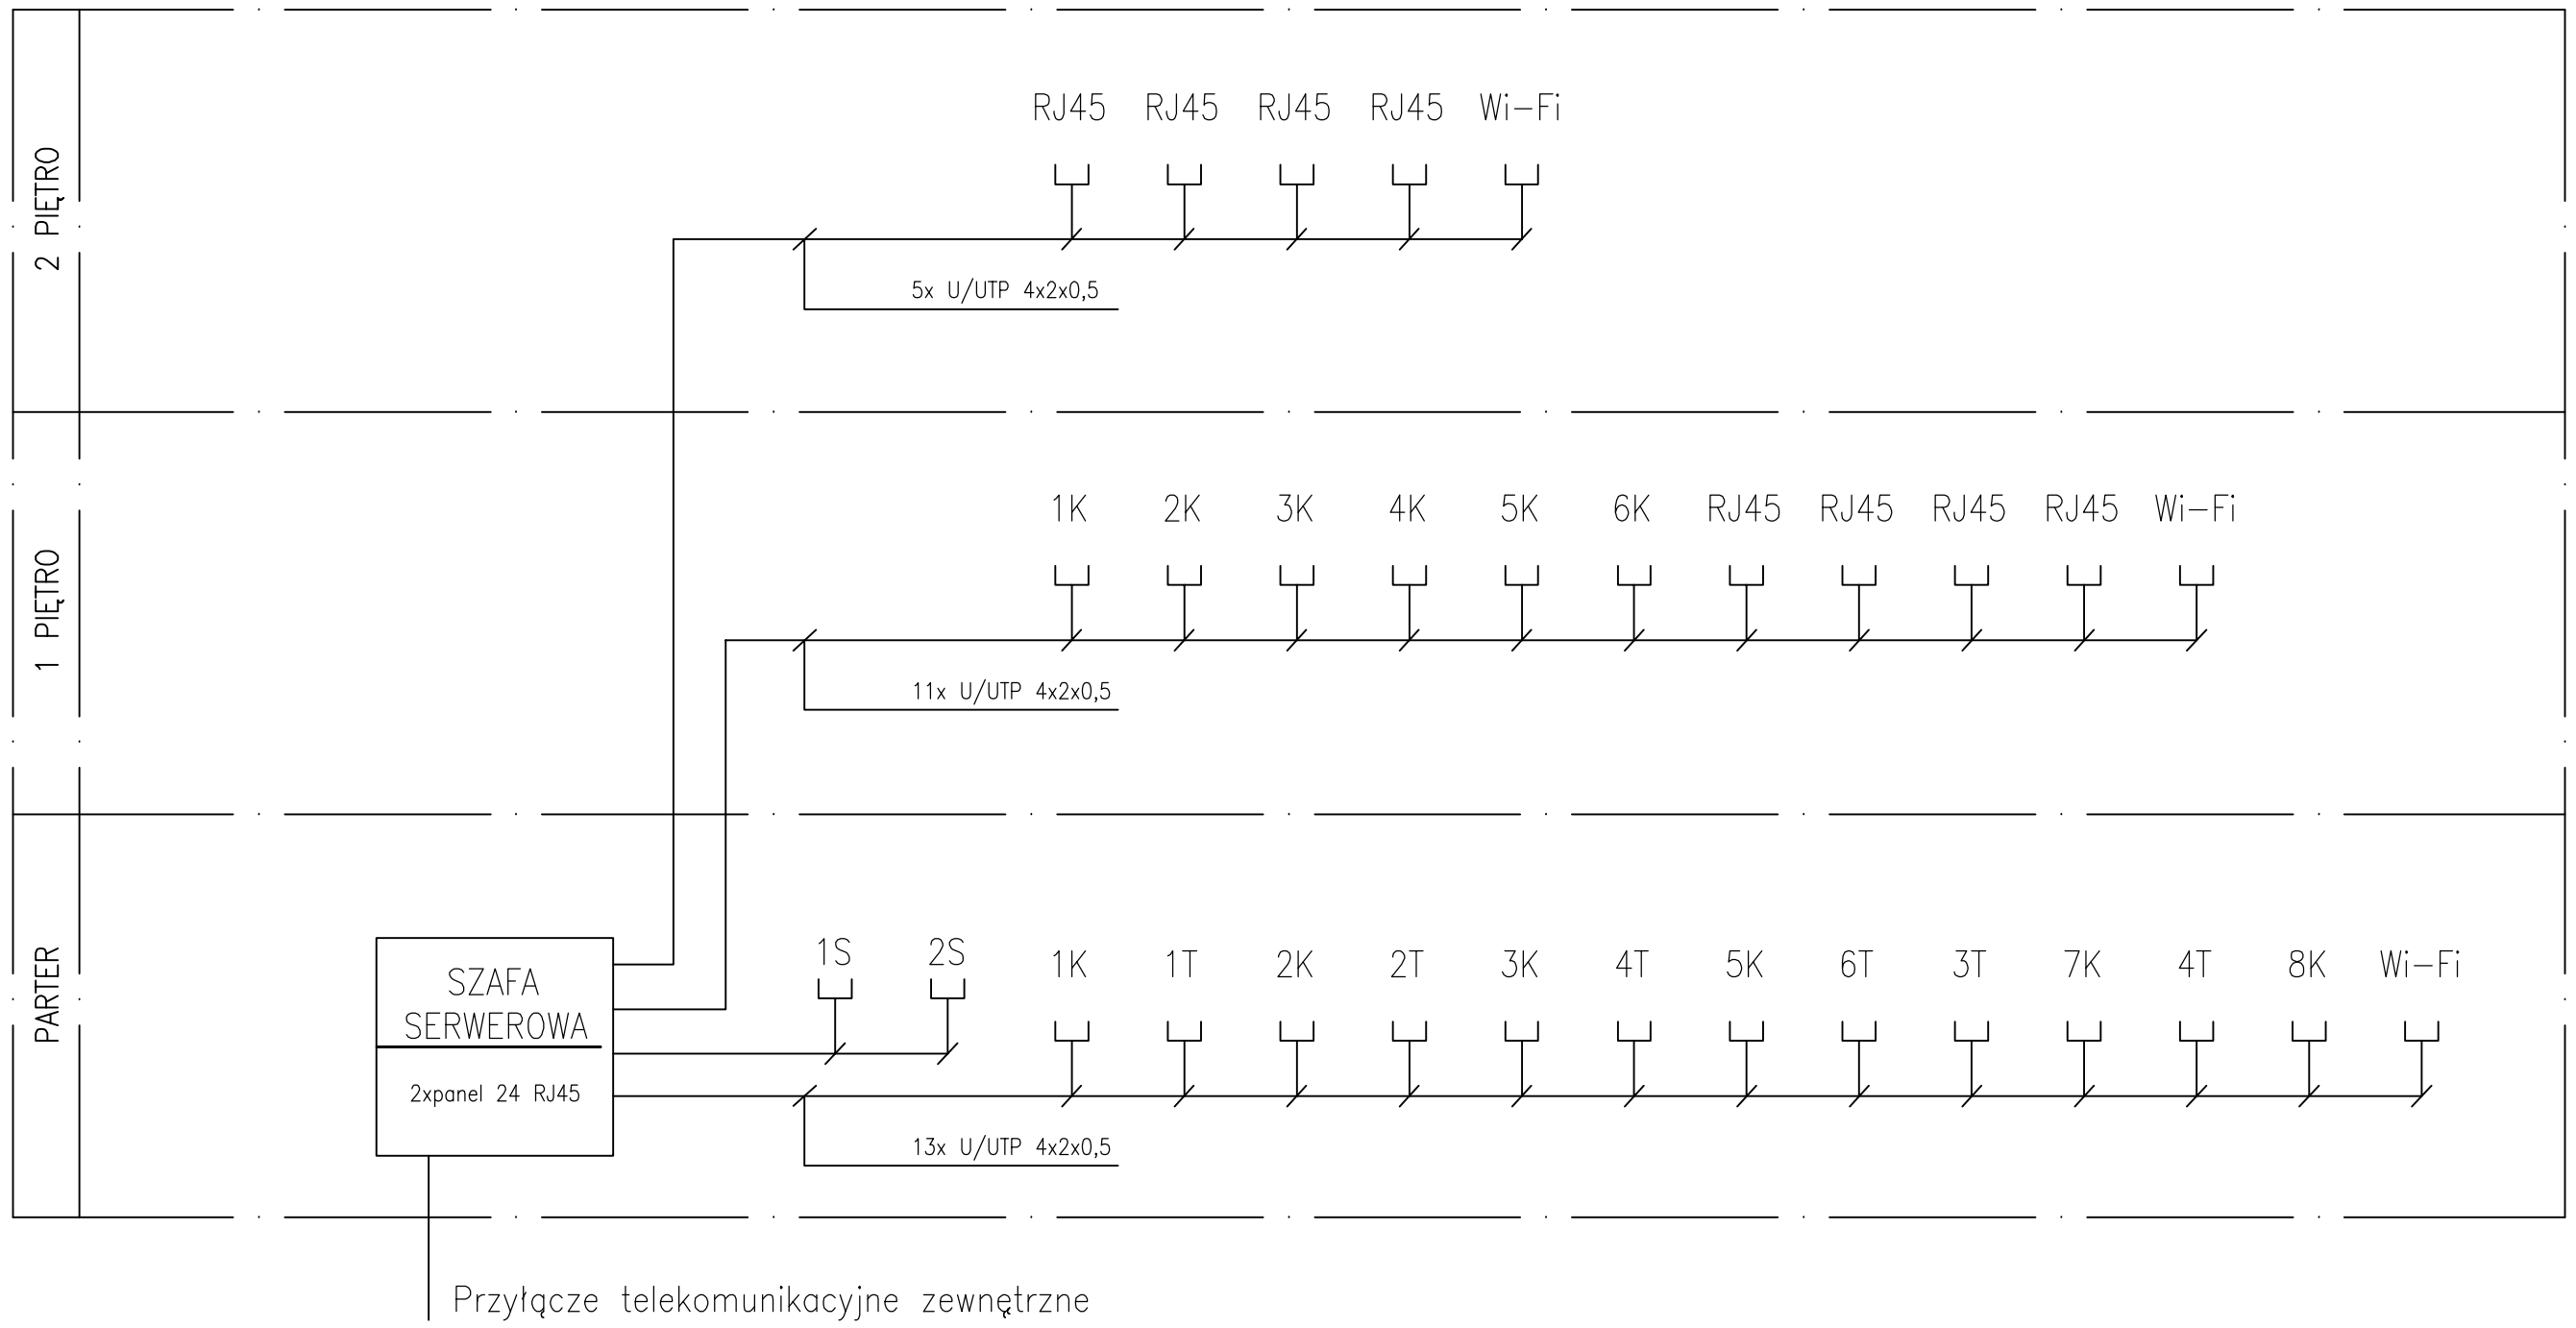


LEGENDA:

1K ┬┴ – GNIAZDO RJ45 KOMPUTEROWE

1T ┬┴ – GNIAZDO RJ45 TELEFONICZNE

Inwestor: MIEJSKA BIBLIOTEKA PUBLICZNA im. ZOFII NAŁKOWSKIEJ UL. KILLIŃSKIEGO 2 06-300 PRZASNYSZ	Jednostka projektowa: **PROFIL** STUDIO ARCHTEKTONICZNE REALIZACJA INWESTYCJI 44-100 Gliwice ul. Lipowa 12
Temat projektu: "PRZEBUDOWA WRAZ ZE ZMIANĄ SPOSOBU UŻYTKOWANIA KINA DLA POTRZEB MIEJSKIEJ BIBLIOTEKI PUBLICZNEJ PRZY UL. DĄBROWSKIEGO 3 W PRZASNYSZU USYTUOWANEGO NA DZIAŁCE NR 1732/2"	Projektował: inż.Bolesław Kusiak UPR. BUD 1759/99/U; Specjalność: teletechniczna; Podpis: ; Data: 09.2015
Nazwa rysunku: **Schemat instalacji okablowania strukturalnego**	Sprawdził: mgr inż. Piotr Tatus UPR.BUD SLK/5052/PWOT/13; Specjalność: teletechniczna; Podpis: ; stadium: PB; nr rys.: En-06; Skala: -:-; Rew.: 0