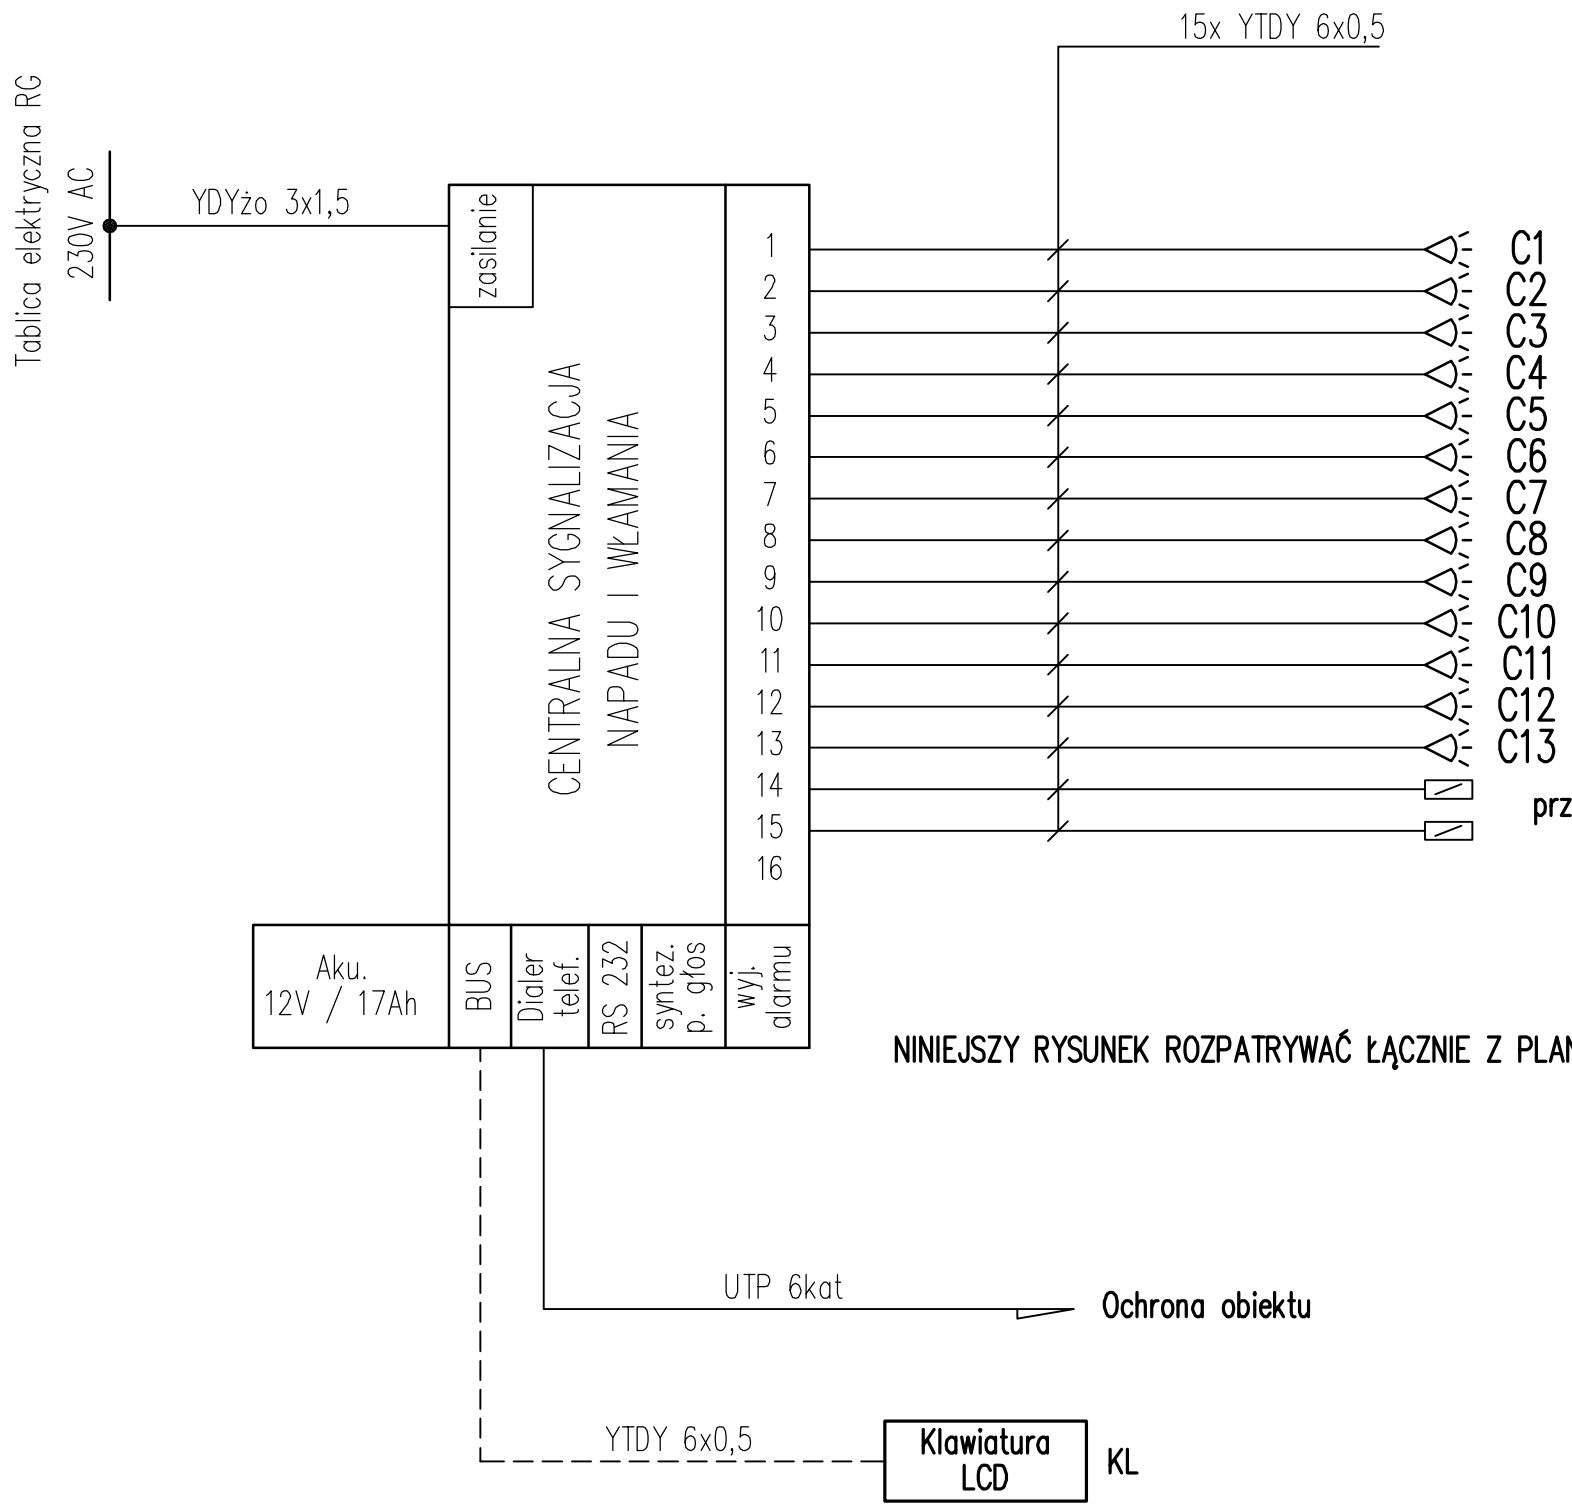


Rozmieszczenie czujek:

C1 – węz. ciepłowniczy
C2 – strefa młodzieżowa
C3 – strefa młodzieżowa
C4 – klatka schodowa
C5 – strefa komunikacji
C6 – strefa komunikacji
C7 – gabinet dyrektora
C8 – gabinet główna księgowego
C9 – gabinet główna księgowego
C10 – strefa WC
C11 – strefa rodziców
C12 – strefa malucha
C13 – klatka schodowa

NINIEJSZY RYSUNEK ROZPATRYWAĆ ŁĄCZNIE Z PLANAMI

Oznaczenia:

– Czujka ruchu

Instalacja prowadzona w rurkach giętkich "peszel" ø21.

Inwestor:
MIEJSKA BIBLIOTEKA PUBLICZNA im. ZOFII NAŁKOWSKIEJ
UL. KILLIŃSKIEGO 2
06-300 PRZASNYSZ

Temat projektu:
"PRZEBUDOWA WRAZ ZE ZMIANĄ SPOSOBU UŻYTKOWANIA KINA DLA POTRZEB MIEJSKIEJ BIBLIOTEKI PUBLICZNEJ PRZY UL. DĄBROWSKIEGO 3 W PRZASNYSZU USYTUOWANEGO NA DZIAŁCE NR 1732/2"

Nazwa rysunku:
Schemat instalacji włamania i napadu SSWiN

Jednostka projektowa:
PROFIL STUDIO ARCHTEKTONICZNE REALIZACJA INWESTYCJI
44-100 Gliwice
ul. Lipowa 12

Projektował: inż.Bolesław Kusiak UPR. BUD 1759/99/U	Specjalność: teletechniczna	Podpis:	Data: 09.2015
Sprawdził: mgr inż. Piotr Tatus UPR.BUD SLK/5052/PWOT/13	Specjalność: teletechniczna	Podpis:	
stadium: PW	nr rys.: En-07	Skala: -:-	Rew.: 0