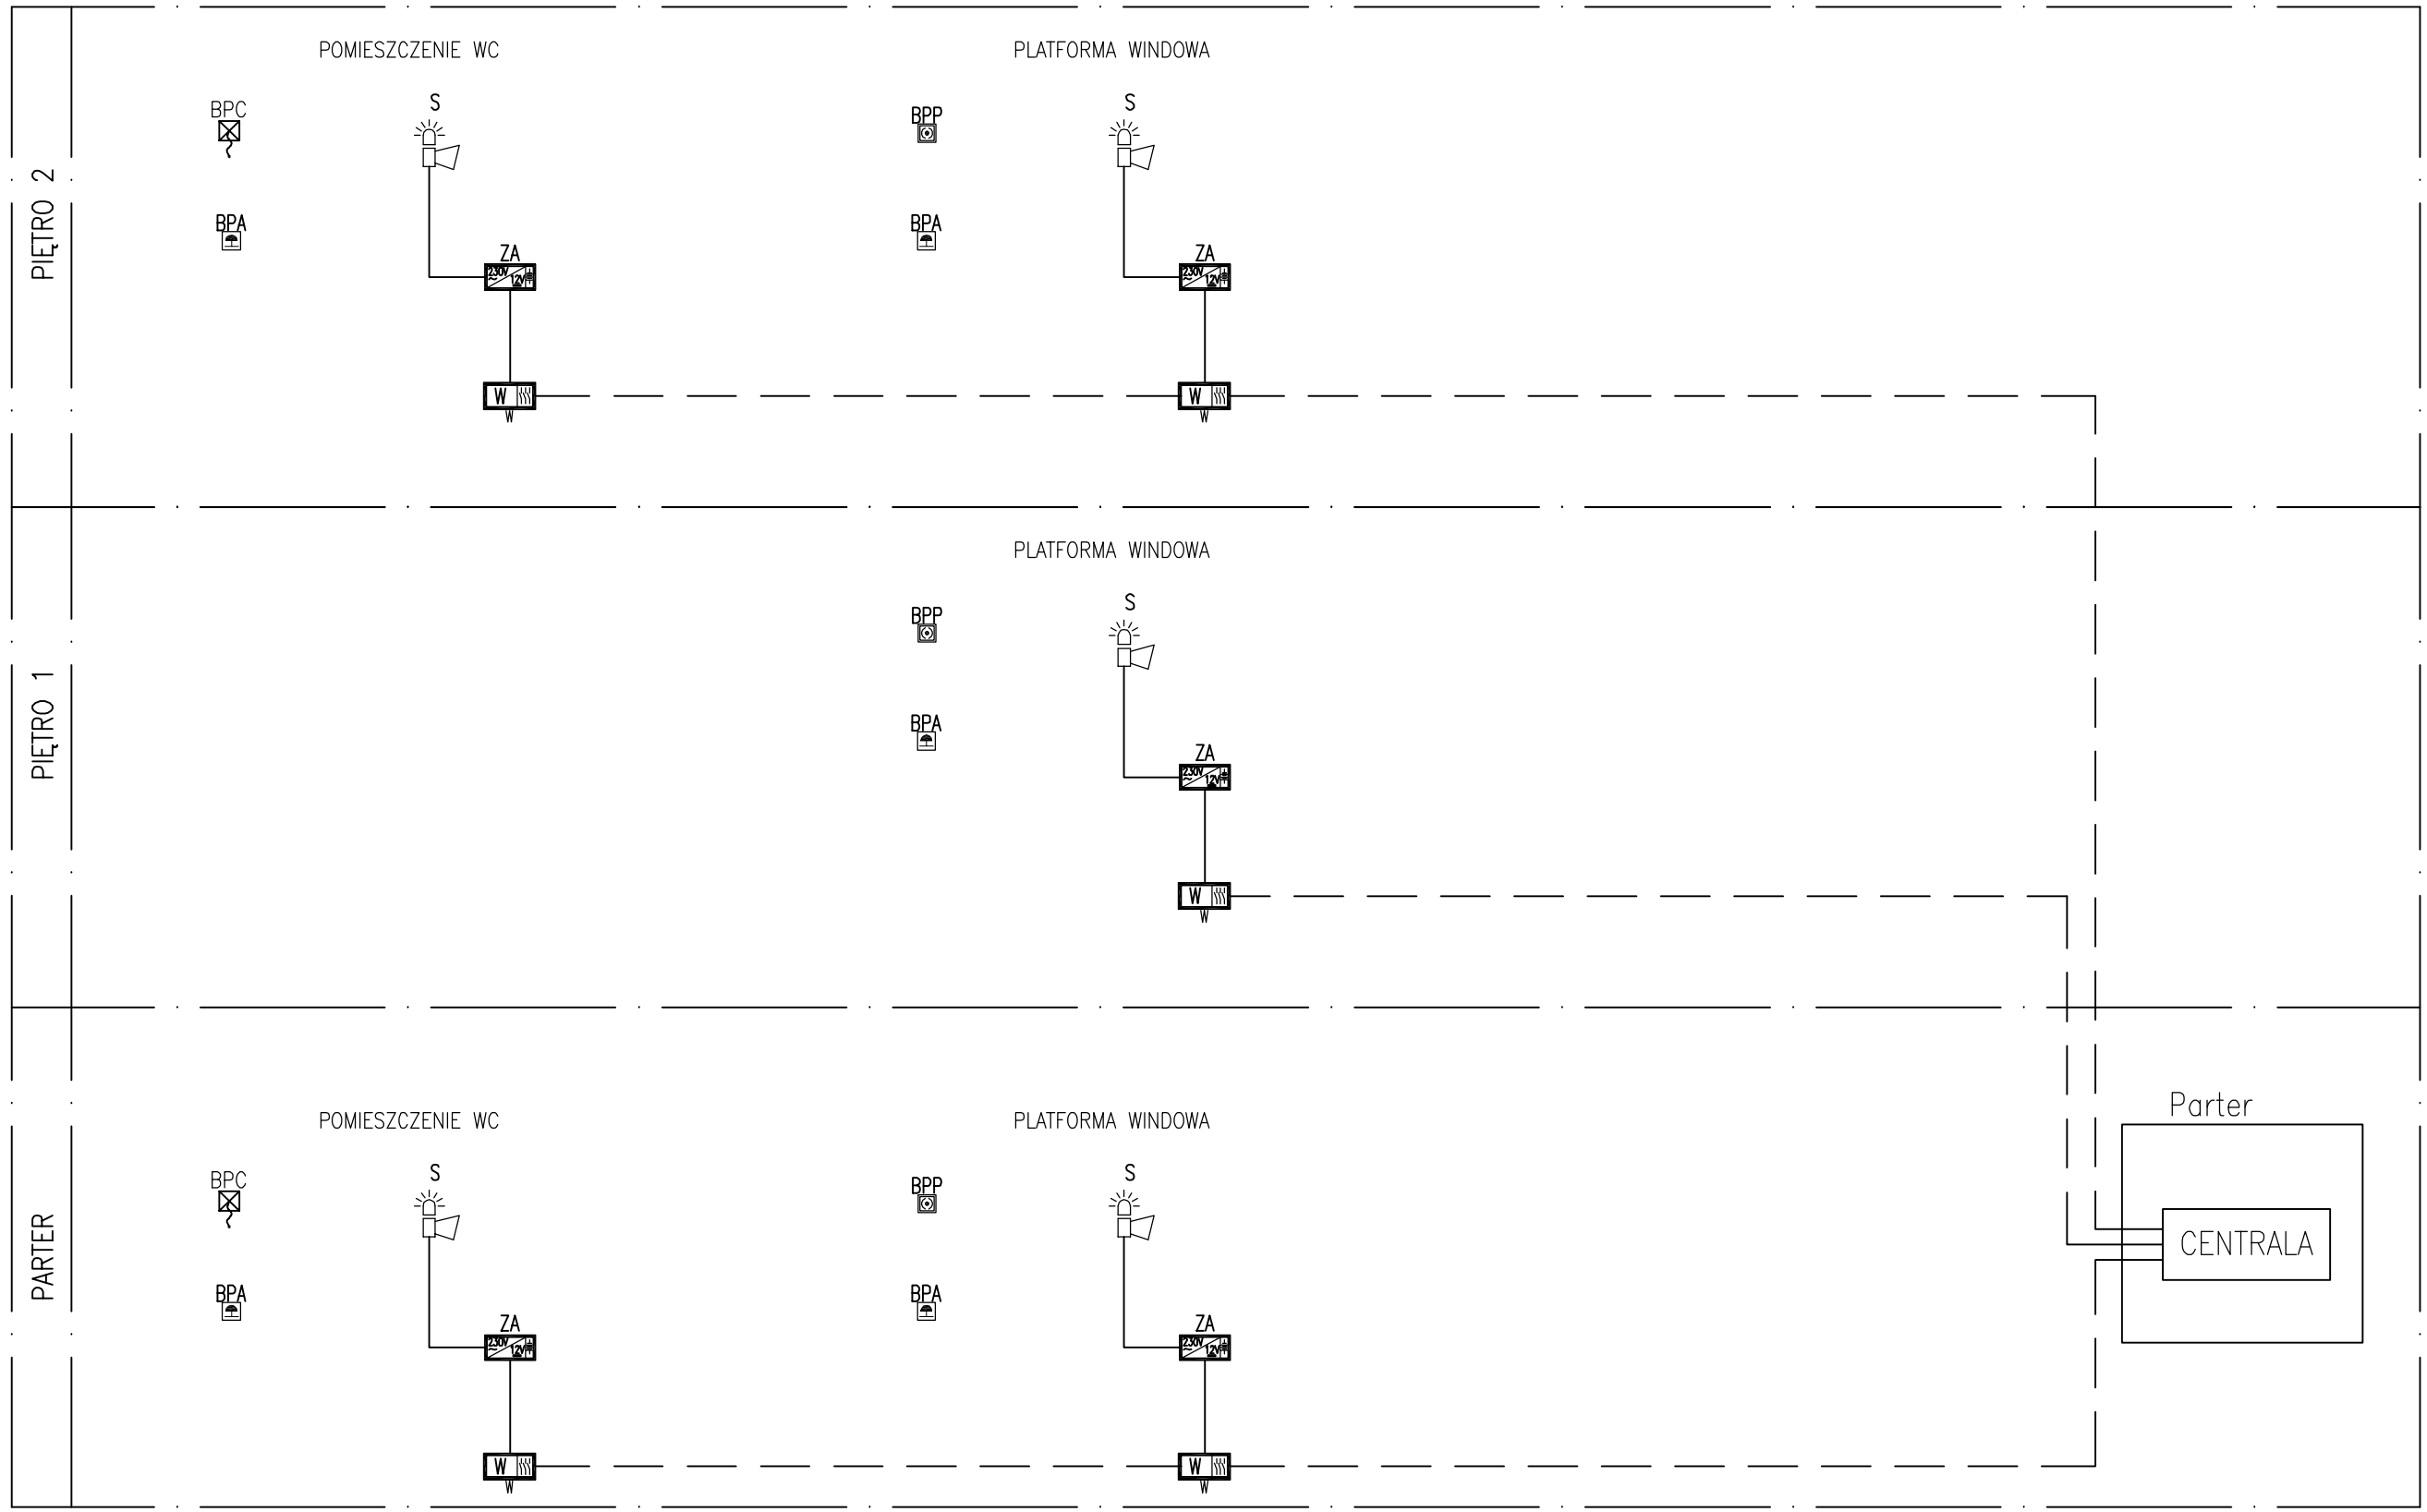


LEGENDA:

- BPP — BEZPRZEWODOWY PRZYCISK PRZYWOŁANIA (GEN–CA)
- BPA — BEZPRZEWODOWY PRZYCISK ANULOWANIA PRZYWOŁANIA (GEN–CC)
- BPC — BEZPRZEWODOWY PRZYCISK POCIĄGANY (GEN–CT)
- S — SYGNALIZATOR (GEN–L1)
- W — WZMACNIACZ SYGNAŁU (GEN–Q4)
- ZA — ZASILACZ BUFOROWY

Inwestor:
MIEJSKA BIBLIOTEKA PUBLICZNA im. ZOFII NAŁKOWSKIEJ
UL. KILLIŃSKIEGO 2
06-300 PRZASNYSZ

Temat projektu:
"PRZEBUDOWA WRAZ ZE ZMIANĄ SPOSOBU UŻYTKOWANIA KINA DLA POTRZEB MIEJSKIEJ BIBLIOTEKI PUBLICZNEJ PRZY UL. DĄBROWSKIEGO 3 W PRZASNYSZU USYTUOWANEGO NA DZIAŁCE NR 1732/2"

Nazwa rysunku:

Schemat podłączenia urządzeń przywoławczych

Jednostka projektowa:

PROFIL STUDIO ARCHTEKTONICZNE REALIZACJA INWESTYCJI

44-100 Gliwice
ul. Lipowa 12

Projektował:	Specjalność:	Podpis:	Data:
inż.Bolesław Kusiak UPR. BUD 1759/99/U	teletechniczna		09.2015
Sprawdził:	Specjalność:	Podpis:	
mgr inż. Piotr Tatus UPR.BUD SLK/5052/PWOT/13	teletechniczna		

stadium	nr rys.	Skala:	Rew.:
PW	En-08	-:-	0