
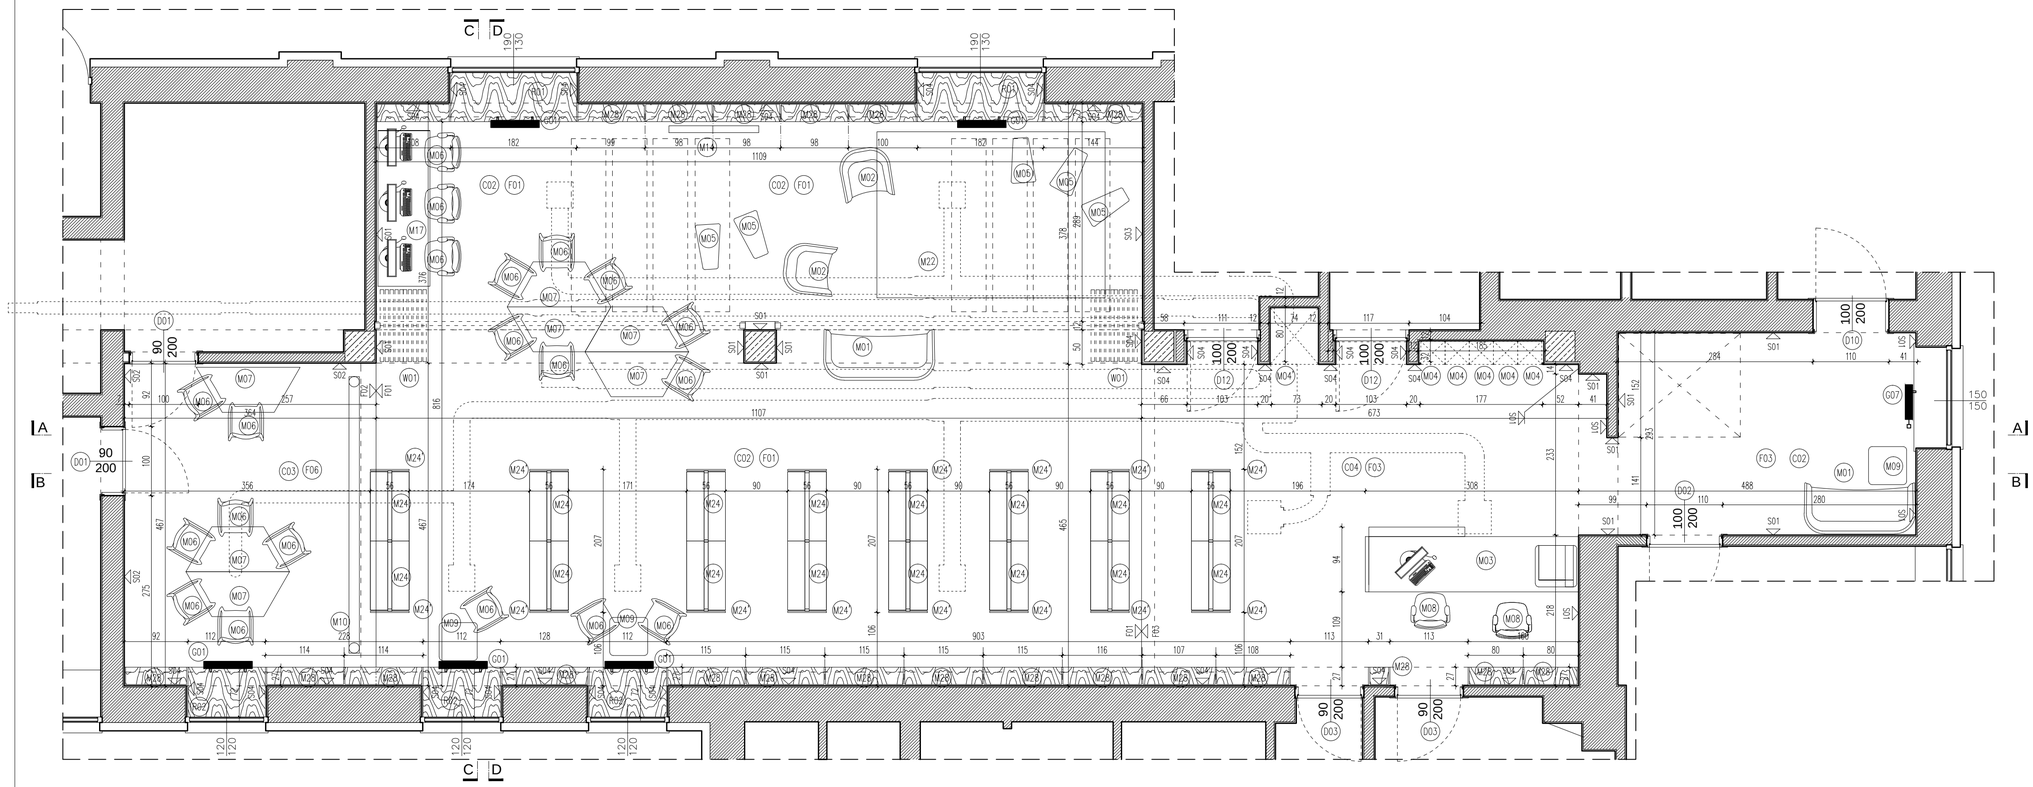


RZUT /skala 1:50/

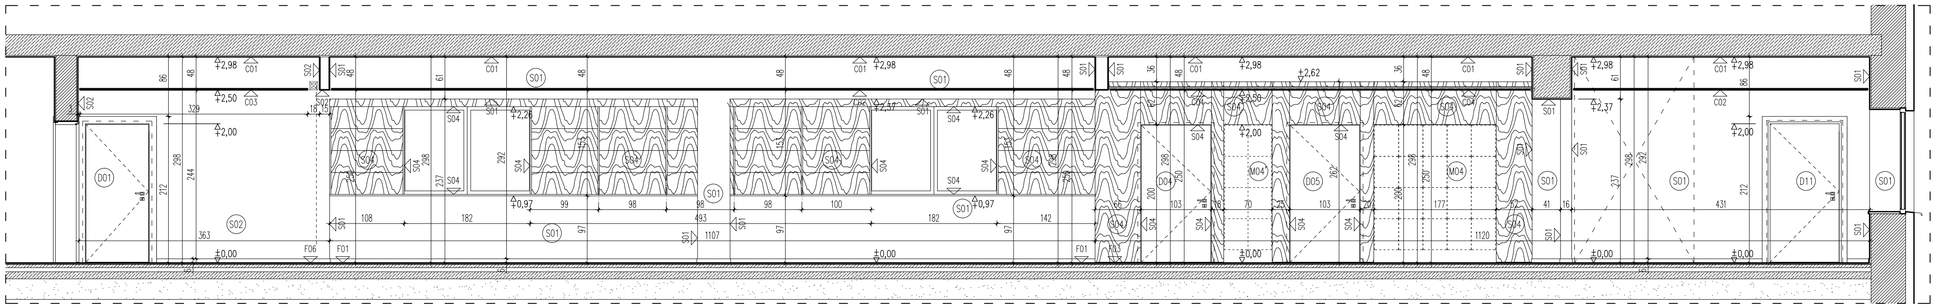

PRZEKRÓJ A-A /skala 1:50/


OZNACZENIA :

- S01 Tynk cementowo wapienny, gładź gipsowa, gruntowana i malowana farbą akrylową kolor RAL 9010 (biały mat)
- S02 Tynk cementowo wapienny, gładź gipsowa, gruntowana i malowana farbą akrylową kolor RAL 9017 (ciemny antracyt)
- S03 Tapeta magnetyczna, z wbudowaną warstwą metaliczną, malowana na kolor ściany, biały RAL 9010
- S04 Panele z płyty MDF oklejone fornirem naturalnym, dąb. Wymiary paneli wg rysunków szczegółowych
- BO1 Listwa przypodłogowa MDF lakierowana, kolor biały, wymiar 1cm x 6cm
- BO2 Listwa przypodłogowa MDF lakierowana, kolor RAL 9017, wymiar 1cm x 6cm
- C01 Sufit, gładź gipsowa, gruntowany, malowany min. Dwukrotnie farbą akrylową kolor RAL 9010 matowy (biały).
- C02 Sufit podwieszany z g–k na profilach stalowych, gładź gipsowa, gruntowana i malowana farbą akrylową kolor RAL 9010 (biały mat)
- C03 Sufit podwieszany z g–k na profilach stalowych, gładź gipsowa, gruntowana i malowana farbą akrylową kolor RAL 9017(ciemny antracyt)
- C04 Sufit linearny z litego drewna, okleina dąb naturalny.
  Listwy drewniane 92mmx 150mm, rozstaw co 30mm. Wykończenie: lakier bezbarwny. System rozbieralny.
- F01 Wykładzina heterogeniczna akustyczna o podwyższonych parametrach wygłuszających. Warstwa użytkowa o grubości 0,9 mm, wzmocniona poliuretanem /wzór jasne litery/
- F03 parket przemysłowy, dąb, cyklinowany, szpachlowany, 3x lakierowanie
  długość klepki 160 mm, szerokość klepki 8 mm, grubość klepki 22 mm
- F05 Wykładzina heterogeniczna akustyczna o podwyższonych parametrach wygłuszających. Warstwa użytkowa o grubości 0,9 mm, wzmocniona poliuretanem /wzór ciemne litery/
- F06 parket przemysłowy malowany na kolor grafitowy, dąb, cyklinowany, szpachlowany, 3x lakierowanie długość klepki 160 mm, szerokość klepki 8 mm, grubość klepki 22 mm

LEGENDA :

- F03 POSADZKI
- M24 WYPOSAŻENIE WG SPECYFIKACJI
- C01 SUFITY
- R05 ROLETY OKIENNE
- G01 GRZEJNIKI
- L01 OPRAWY OŚWIETLENIOWE
- W01 ŚCIANA MOBILNA

1. Wszystkie wymiary należy sprawdzić na budowie przed wykonaniem robót.
2. Wszystkie materiały wykończeniowe użyte w projekcie przedstawic do akceptacji architekta.
3. Poziom wykończonej posadzki na danej kondygnacji ±0,00
4. W przypadku braku informacji na rysunku podstawowym, sprawdzić z rysunkami szczegółowymi wg oznaczeń lub skontaktować się z architektem.
5. Przed instalowaniem stolarki okiennej i drzwiowej wszystkie wymiary sprawdzić na budowie.
6. Wymiary drzwi podane w świetle ościeżnicy.
7. Rysunki rozpatrywać łącznie z projektami branżowymi.
8. Oznakowanie stolarki okiennej i drzwiowej rozpatrywać wraz z opracowaniem ZESTAWIENIE STOLARKI
9. Lokalizację grzejników rozpatrywać wraz z opracowaniem INSTALACJE CO
10. Wszystkie ściany do pozostawienia i wyburzenia dostosować do stanu zastanego budynku istniejącego, w razie niescisłosci kontaktować się z architektem.
11. Lokalizacja i wygląd wszelkich elemnentów widocznych na ścianach i sufitach mających wpływ na estetykę (np. rewizje techniczne, kratki nawiewne itp) musi być uzgodniona z autorem projektu wnętrz.
12. Dystans pomiędzy sufitem podwieszanym a ścianami 3cm.

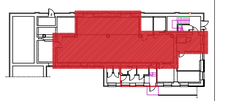

LEGENDA NUMERÓW RYSUNKÓW:

WNĘTRZA . NR POMIESZCZENIA

W.1.01.01

PIĘTRO . NR RYSUNKU

Projekt

PROJEKT ARANŻACJI I WYSTROJU WNĘTRZ LOKALU BIBLIOTEKI PUBLICZNEJ

ul. Dąbrowskiego 3, 06–300 Przasnysz, dz. nr ew. 1732/2

Inwestor

MIEJSKA BIBLIOTEKA PUBLICZNA

ul. Kilińskiego 2, 06–300 Przasnysz

Generalny Projektant

Trop Design Sp. z o.o.

ul. Dyminska 10a m 14, 01–519 Warszawa

PROJEKTANT	Nr upr.	Podpis
mgr inż. arch. Maciej Walczyna		
mgr inż. arch. Szymon Wanik	09/DPOKK/2009	
mgr inż. arch. Paulina Sterun	WA/025/10	
mgr inż. arch. Magdalena Polocyna		

Faza projektu

PROJEKT WNĘTRZ

Branża

ARCHITEKTURA

Tytuł rysunku

BIBLIOTEKA /PARTER/

Numer rysunku

W.0.03.01

Skala	Data	Strona
1:50	28.06.2017	