

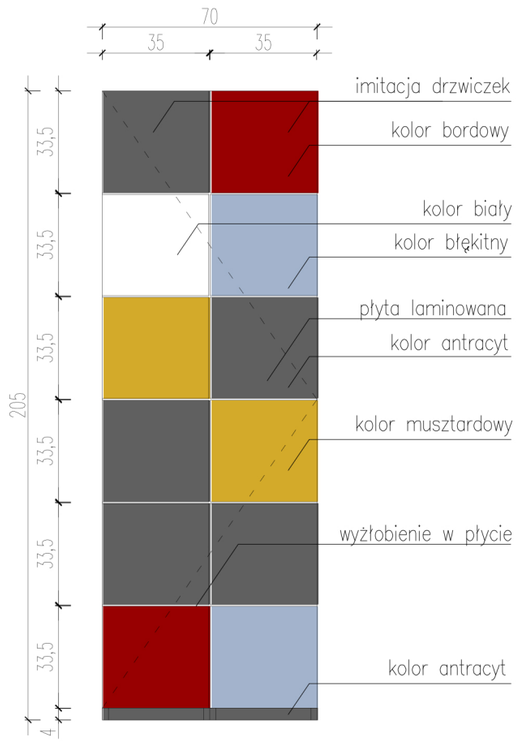



Widok - front /skala 1:20/

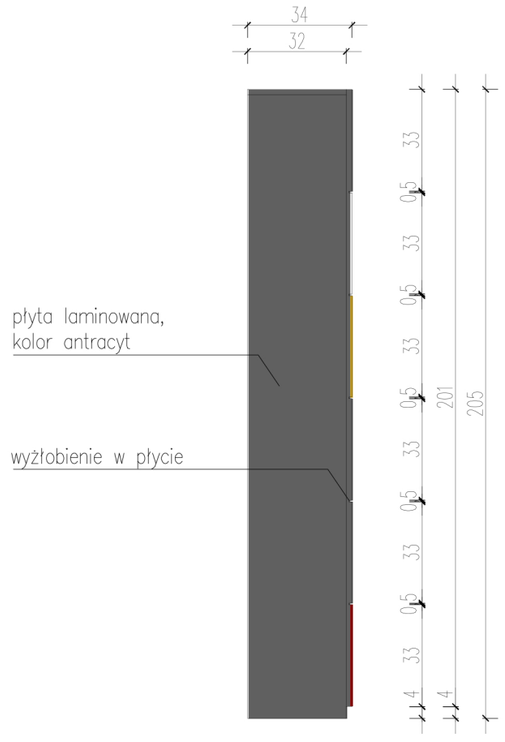


Widok - bok /skala 1:20/

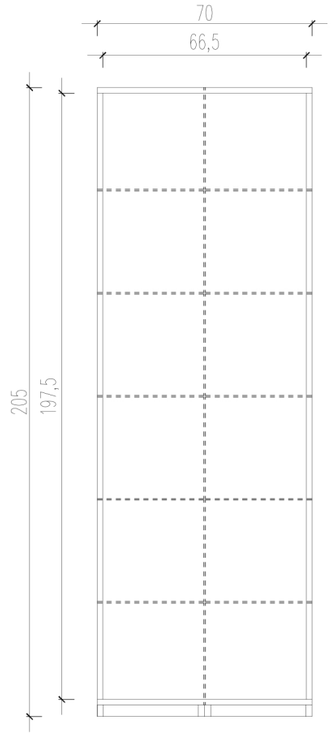

Widok - wnętrze szafy /skala 1:20/

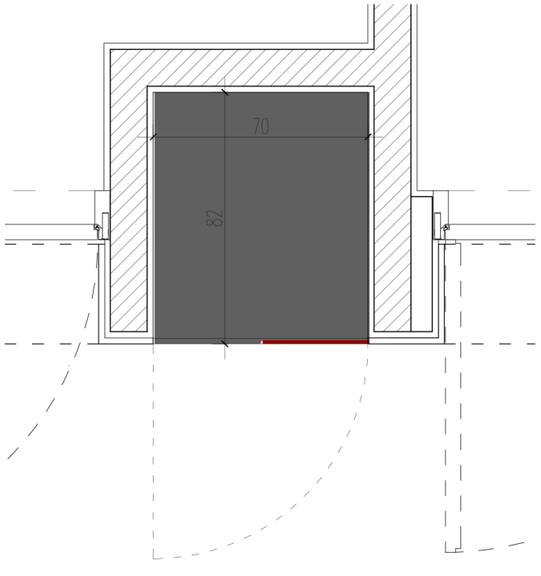

Rzut /skala 1:20/

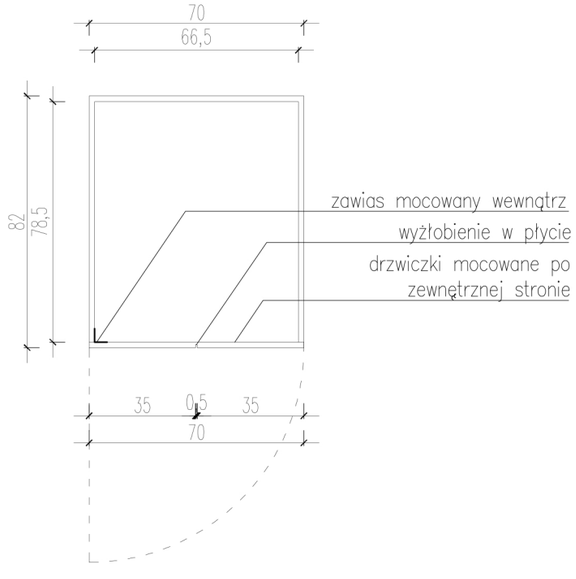

Rzut - wnętrze szafy /skala 1:20/

1. Wszystkie wymiary należy sprawdzić na budowie przed wykonaniem robót.
2. Wszystkie materiały wykończeniowe użyte w projekcie przedstawić do akceptacji architekta.
3. Poziom wykończonej posadzki na danej kondygnacji ±0,00
4. W przypadku braku informacji na rysunku podstawowym, sprawdzić z rysunkami szczegółowymi wg oznaczeń lub skontaktować się z architektem.
5. Rysunki rozpatrywać łącznie z projektami branżowymi.
6. Lokalizacja i wygląd wszelkich elemnentów widocznych na ścianach i sufitach mających wpływ na estetykę (np. rewizje techniczne, kratki nawiewne itp) musi być uzgodniona z autorem projektu wnętrz.

OZNACZENIA RYSUNKÓW:

WNĘTRZA NR POMIESZCZENIA

W.1.01.01

PIĘTRO NR RYSUNKU

Projekt

PROJEKT ARANŻACJI I WYSTROJU WNĘTRZ LOKALU BIBLIOTEKI PUBLICZNEJ

ul. Dąbrowskiego 3, 06-300 Przasnysz, dz. nr ew. 1732/2

Inwestor

MIEJSKA BIBLIOTEKA PUBLICZNA

ul. Kilińskiego 2, 06-300 Przasnysz

Generalny Projektant

Trop Design Sp. z o.o.

ul. Dymińska 10a m 14, 01-519 Warszawa

PROJEKTANT	Nr upr.	Podpis
mgr inż. arch. Maciej Walczyna		
mgr inż. arch. Szymon Wanik	09/OPOKK/2009	
mgr inż. arch. Paulina Staruń	MA/025/10	
mgr inż. arch. Magdalena Potoczna		

Faza projektu

PROJEKT WNĘTRZ

Branża

ARCHITEKTURA

Tytuł rysunku

DETAL SZAFY NA OKRYCIA WIERZCHNIE

Numer rysunku

W.0.03.13

Skala	Data	Strona
1:20	28.06.2017	