
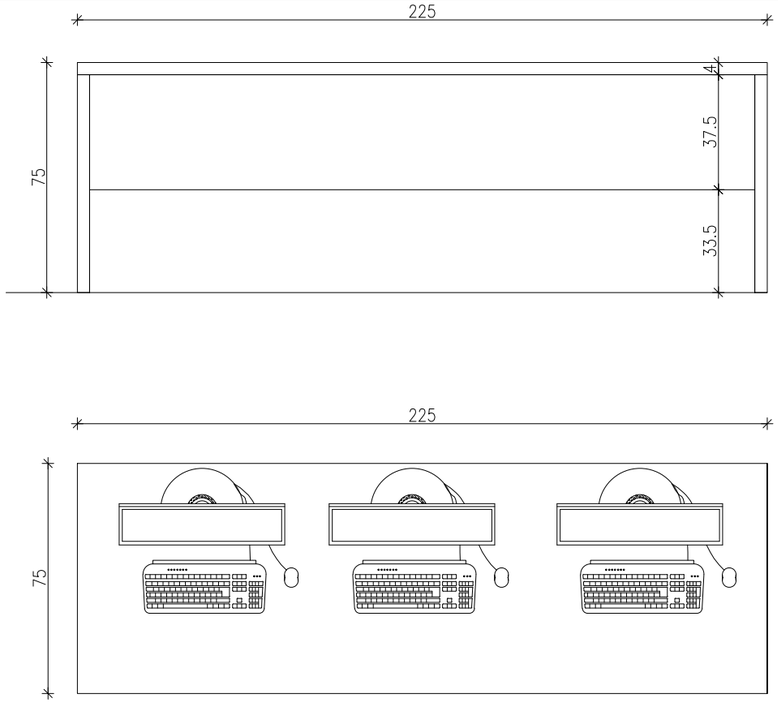


BLAT KOMPUTEROWY, PARTER /skala 1:20/

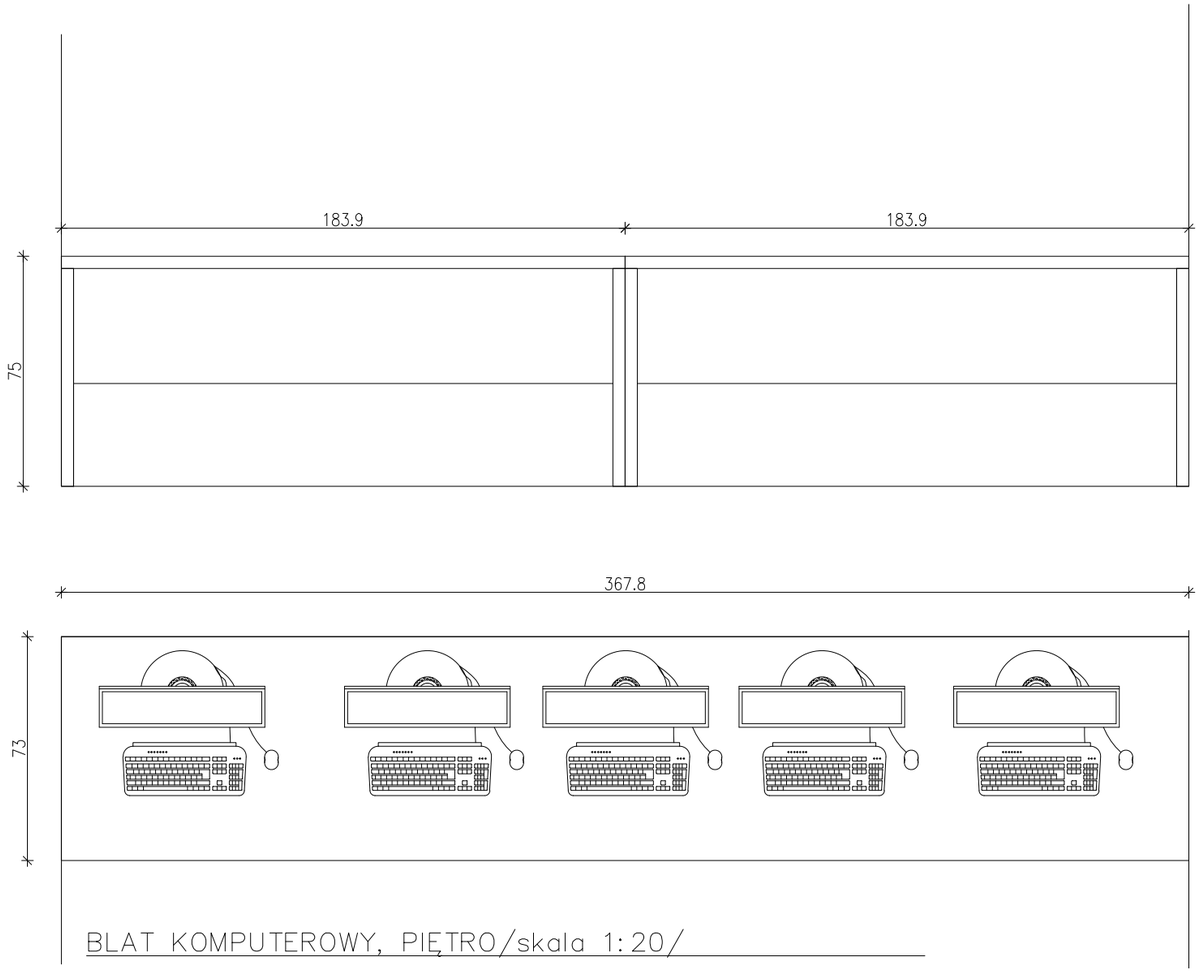

BLAT KOMPUTEROWY, PIĘTRO/skala 1:20/

LEGENDA NUMERÓW RYSUNKÓW:

WNĘTRZA NR POMIESZCZENIA

W.1.01.01

PIĘTRO NR RYSUNKU

Projekt

PROJEKT ARANŻACJI I WYSTROJU WNĘTRZ LOKALU BIBLIOTEKI PUBLICZNEJ

ul. Dąbrowskiego 3, 06-300 Przasnysz, dz. nr ew. 1732/2

Inwestor

MIEJSKA BIBLIOTEKA PUBLICZNA

ul. Kilińskiego 2, 06-300 Przasnysz

Generalny Projektant

Trop Design Sp. z o.o.

ul. Dymińska 10a m 14, 01-519 Warszawa

PROJEKTANT	Nr upr.	Podpis
mgr inż. arch. Maciej Walczyna		
mgr inż. arch. Szymon Wanik	09/OPOKK/2009	
mgr inż. arch. Paulina Staruń	MA/025/10	
mgr inż. arch. Magdalena Potoczna		

Faza projektu

PROJEKT WNĘTRZ

Branża

ARCHITEKTURA

Tytuł rysunku

BLATY KOMPUTEROWE

Numer rysunku

W.0.03.16 / W.1.1.3.14

Skala	Data	Strona
1:20	28.06.2017	