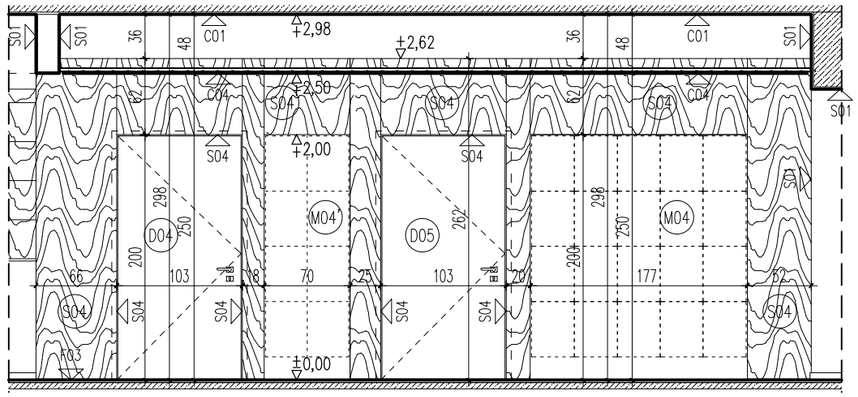
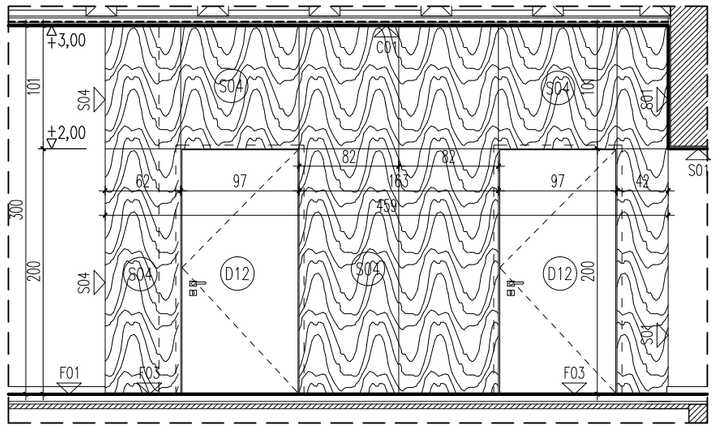
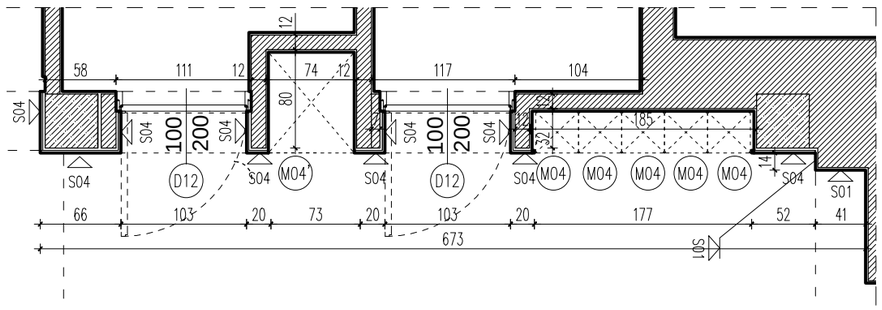


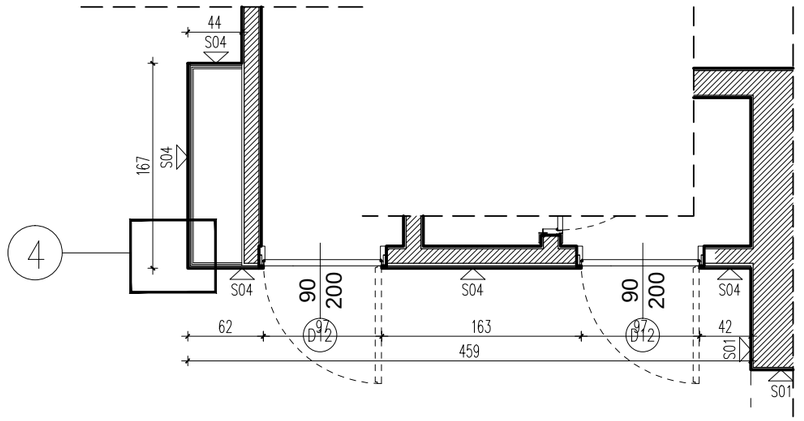

**Widok okładziny /parter/** /skala 1:50/



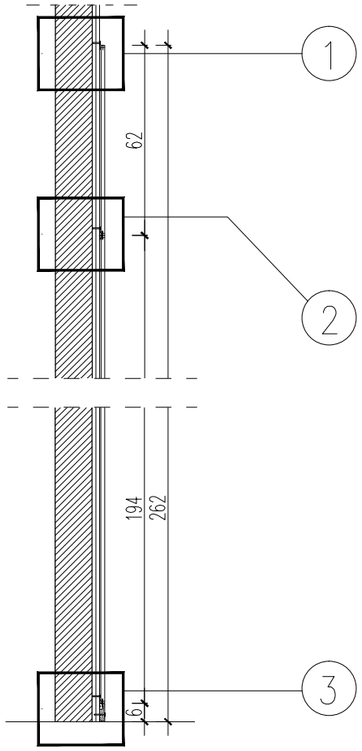

**Widok okładziny /piętro/** /skala 1:50/



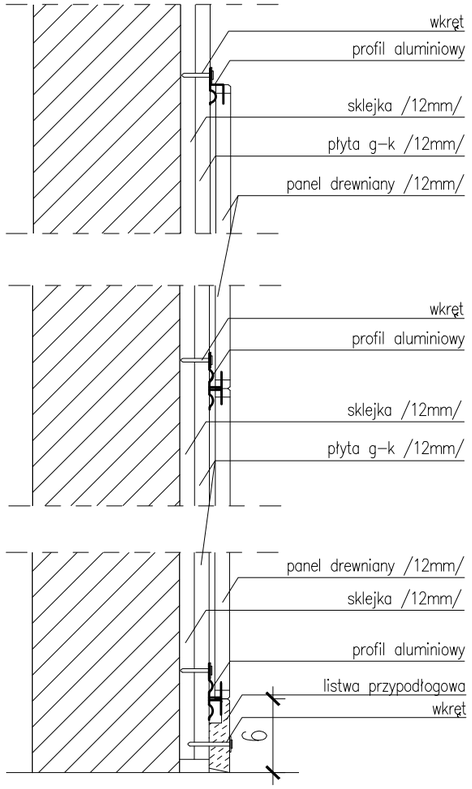

**Rzut okładziny /parter/** /skala 1:50/



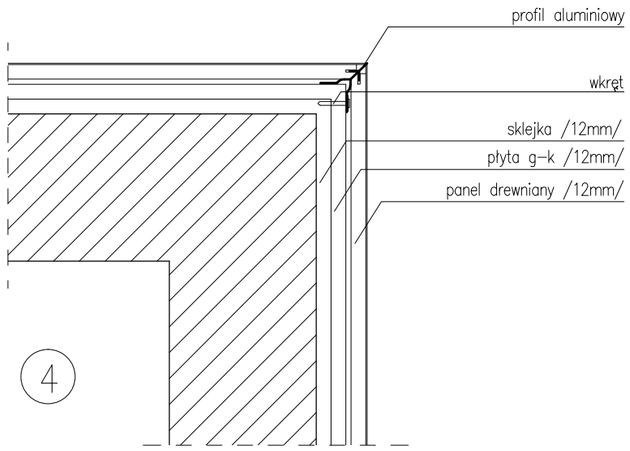

**Rzut okładziny /piętro/** /skala 1:50/




**Przekrój** /skala 1:20/




**Detale połączenia paneli drewnianych ze ścianą** /skala 1:5/




**Detal narożnika /rzut/** /skala 1:5/

C01 SUFITY

S04 ŚCIANY

D12 DRZWI

M04 MEBLE WG SPECYFIKACJI

## OZNACZENIA :

S01 Tynk cementowo wapienny, gładź gipsowa, gruntowana i malowana farbą akrylową kolor RAL 9010 (biały mat)

S04 Panele z płyty MDF oklejone fornirem naturalnym, dąb. Wymiary paneli wg rysunków szczegółowych

1. Wszystkie wymiary należy sprawdzić na budowie przed wykonaniem robót.
2. Wszystkie materiały wykończeniowe użyte w projekcie przedstawić do akceptacji architekta.
3. Poziom wykończonej posadzki na danej kondygnacji ±0,00
4. W przypadku braku informacji na rysunku podstawowym, sprawdzić z rysunkami szczegółowymi wg oznaczeń lub skontaktować się z architektem.
5. Rysunki rozpatrywać łącznie z projektami branżowymi.
6. Lokalizacja i wygląd wszelkich elemnentów widocznych na ścianach i sufitach mających wpływ na estetykę ( np. rewizje techniczne, kratki nawiewne itp ) musi być uzgodniona z autorem projektu wnętrz.

## OZNACZENIA RYSUNKÓW:

WNĘTRZA / NR POMIESZCZENIA / **W.1.01.01** / PIĘTRO / NR RYSUNKU

Projekt
PROJEKT ARANŻACJI I WYSTROJU WNĘTRZ LOKALU BIBLIOTEKI PUBLICZNEJ
ul. Dąbrowskiego 3, 06–300 Przasnysz, dz. nr ew. 1732/2

Inwestor
MIEJSKA BIBLIOTEKA PUBLICZNA
ul. Kilińskiego 2, 06–300 Przasnysz

Generalny Projektant
Trop Design Sp. z o.o.
ul. Dymińska 10a m 14, 01–519 Warszawa

| PROJEKTANT | Nr upr. | Podpis |
|---|---|---|
| mgr inż. arch. Maciej Walczyna | | |
| mgr inż. arch. Szymon Wanik | 09/OPOKK/2009 | |
| mgr inż. arch. Paulina Staruń | MA/025/10 | |
| mgr inż. arch. Magdalena Potoczna | | |

Faza projektu
PROJEKT WNĘTRZ

Branża
ARCHITEKTURA

Tytuł rysunku
DETAL OKŁADZINY ŚCIENNEJ

Numer rysunku
**W.0.03.04**

| Skala 1:5 1:50 1:20 | Data 28.06.2017 | Strona |
|---|---|---|