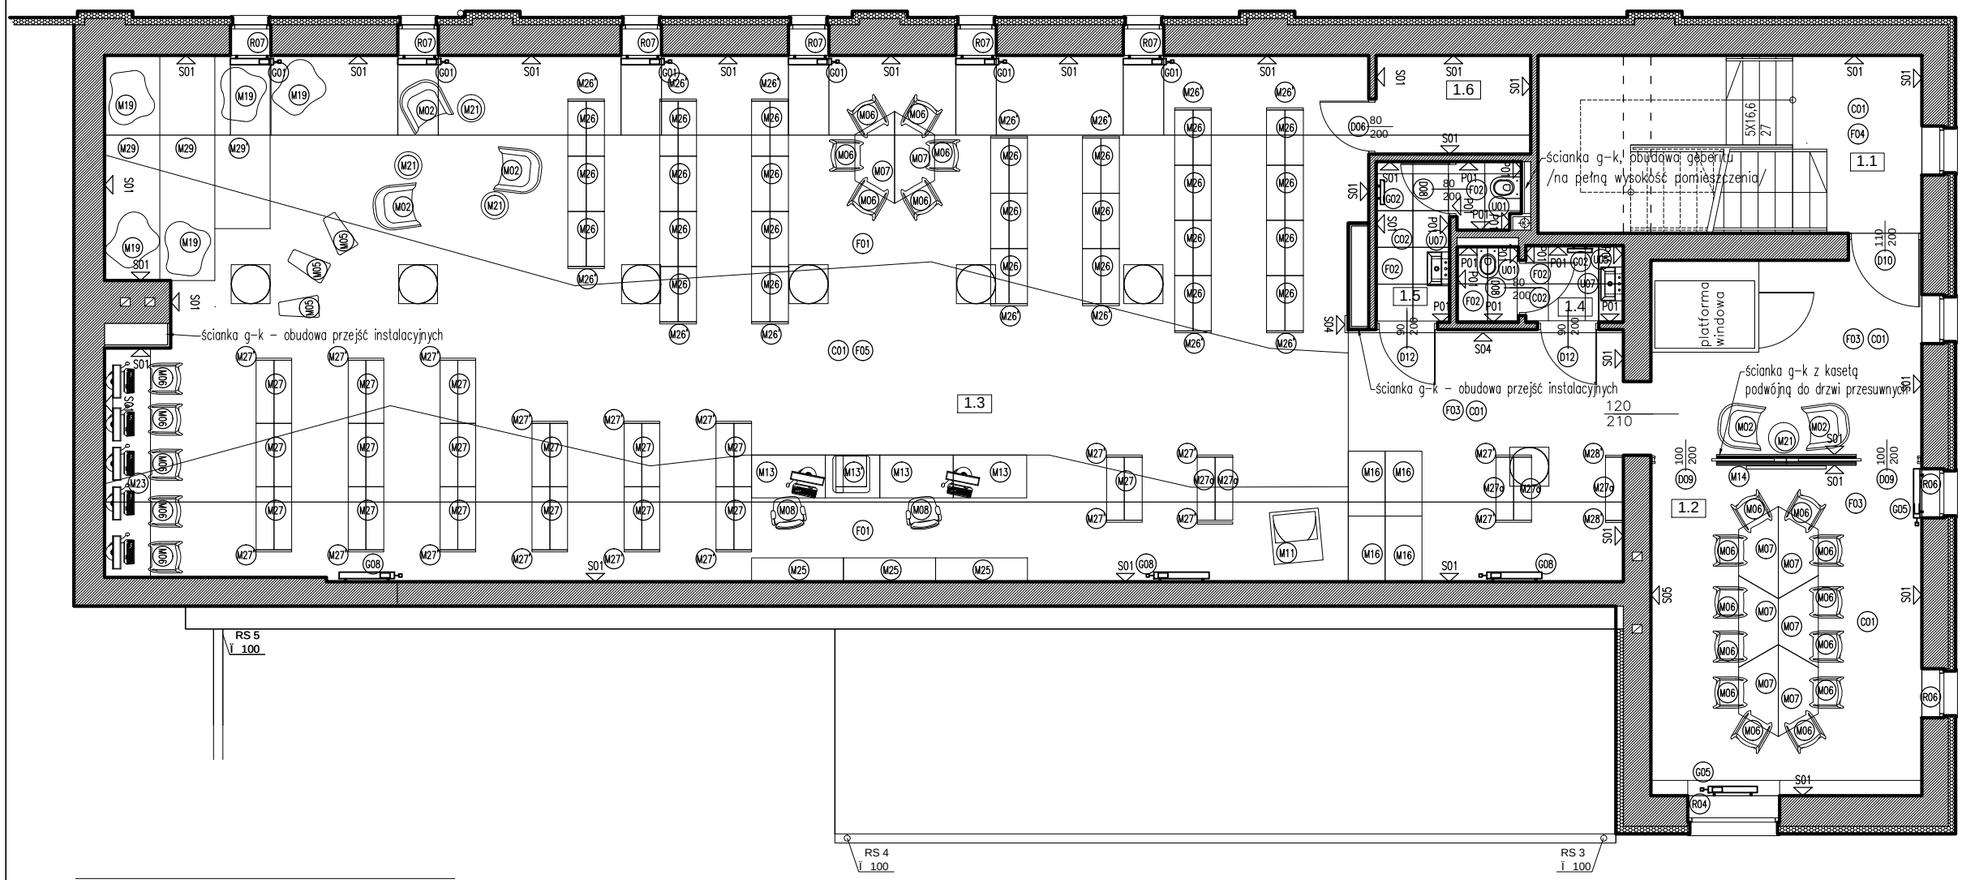


OZNACZENIA :

- S01 WYKOŃCZENIE ŚCIANY
- D01 DRZWI
- F03 POSADZKI
- M24 WYPOSAŻENIE WG SPECYFIKACJI
- C01 SUFITY
- R05 ROLETY OKIENNE
- G01 GRZEJNIKI
- L01 OPRAWY OŚWIETLENIOWE
- W01 ŚCIANA MOBILNA

UWAGI:

1. Wszystkie wymiary należy sprawdzić na budowie przed wykonaniem robót.
2. Wszystkie materiały wykończeniowe użyte w projekcie przedstawić do akceptacji architekta.
3. W przypadku braku informacji na rysunku podstawowym, sprawdzić z rysunkami szczegółowymi wg oznaczeń lub skontaktować się z architektem.
4. Przed instalowaniem stolarki okiennej i drzwiowej wszystkie wymiary sprawdzić na budowie.
5. Wymiary drzwi podane w świetle ościeżnicy.
6. Rysunki rozpatrywać łącznie z projektami branżowymi.
7. Oznakowanie stolarki okiennej i drzwiowej rozpatrywać wraz z opracowaniem ZESTAWIENIE STOLARKI
8. Lokalizację grzejników rozpatrywać wraz z opracowaniem INSTALACJE CO
9. Wszystkie ściany do pozostawienia i wyburzenia dostosować do stanu zastanego budynku istniejącego, w razie nieścisłości kontaktować się z architektem.
10. Lokalizacja i wygląd wszelkich elemnentów widocznych na ścianach i sufitach mających wpływ na estetykę (np. rewizje techniczne, kratki nawiewne itp) musi być uzgodniona z autorem projektu wnętrz.

OZNACZENIE RYSUNKÓW:

WNĘTRZA / NR POMIESZCZENIA

W.1.01.01

PIĘTRO / NR RYSUNKU

Projekt

PROJEKT ARANŻACJI I WYSTROJU WNĘTRZ LOKALU BIBLIOTEKI PUBLICZNEJ

ul. Dąbrowskiego 3, 06-300 Przasnysz, dz. nr ew. 1732/2

Inwestor

MIEJSKA BIBLIOTEKA PUBLICZNA

ul. Kilińskiego 2, 06-300 Przasnysz

Generalny Projektant

Trop Design Sp. z o.o.

ul. Dymińska 10a m 14, 01-519 Warszawa

PROJEKTANT	Nr upr.	Podpis
mgr inż. arch. Maciej Walczyna		
mgr inż. arch. Szymon Wanik	09/OPOKK/2009	
mgr inż. arch. Paulina Staruń	MA/025/10	
mgr inż. arch. Magdalena Potoczna		

Faza projektu

PROJEKT WNĘTRZ

Branża

ARCHITEKTURA

Tytuł rysunku

RZUT I PIĘTRA ARANŻACJA

Numer rysunku

W.1.00.01

Skala	Data	Strona
1:100	28.06.2017	