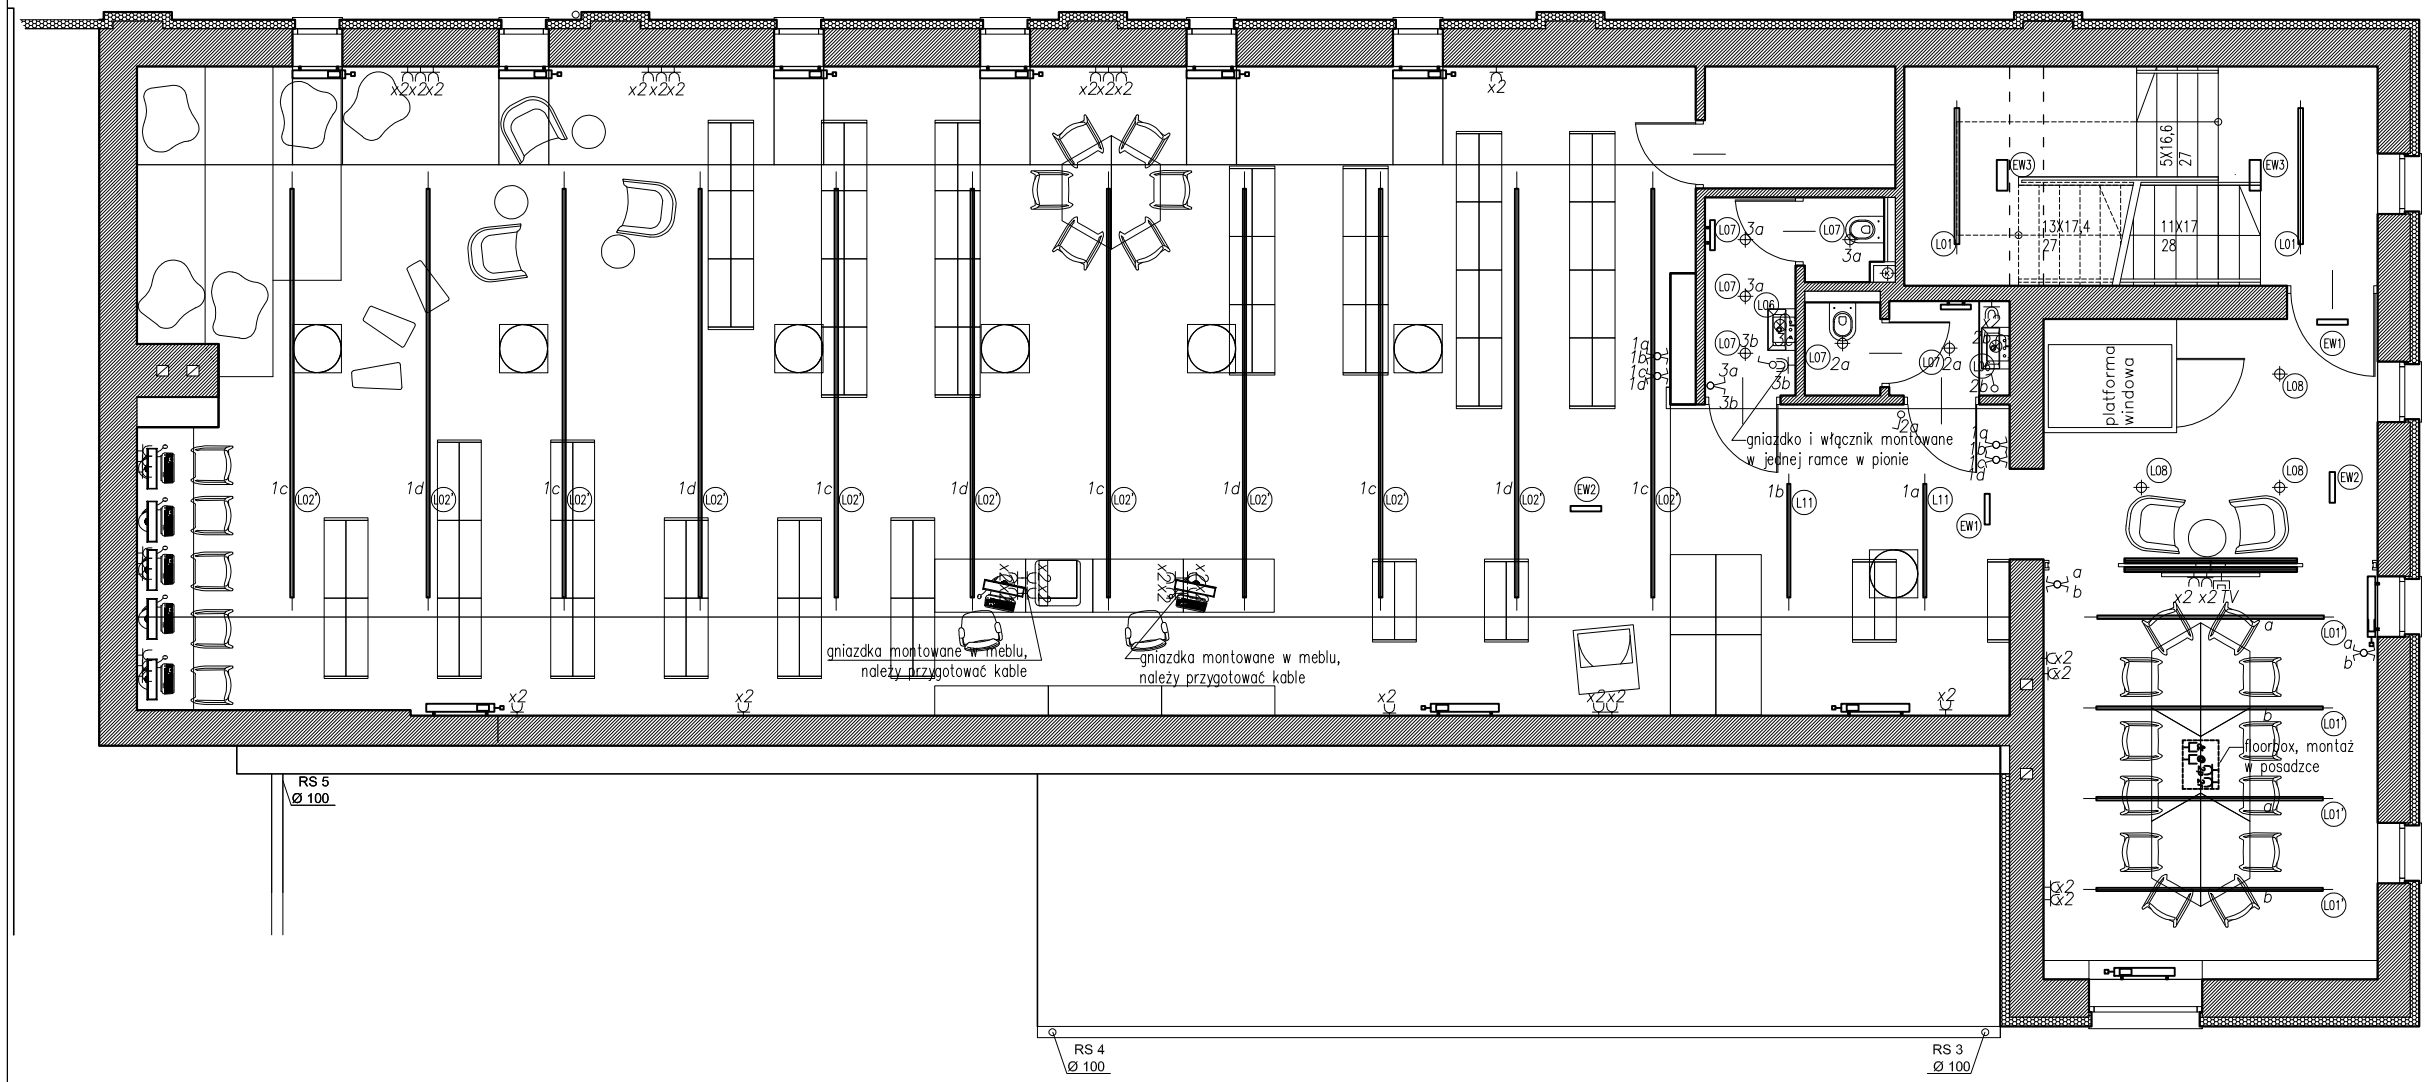


UWAGI:

1. Wszystkie wymiary należy sprawdzić na budowie przed wykonaniem robót.
2. Wszystkie materiały wykończeniowe uzyte w projekcie przedstawić do akceptacji architekta.
3. W przypadku braku informacji na rysunku podstawowym, sprawdzić z rysunkami szczegółowymi wg oznaczeń lub skontaktować się z architektem.
4. Przed instalowaniem stolarki okiennej i drzwiowej wszystkie wymiary sprawdzić na budowie.
5. Projekt rozpatrywać łącznie z projektem branżowym instalacji elektrycznych oraz wentylacyjnych i klimatyzacyjnych.
6. Projekt dotyczy zmian układu opraw oświetleniowych, gniazd i łączników.
7. Całość intstalcji prowadzona będzie pod tynkiem i w przestrzeni sufitu podwieszanego na konstrukcjach kablowych
8. Gniazda ogólne instalowane na wysokości 0,3m od poziomu podłogi, w pomieszczeniach socjalnych na wysokości +1,1m od podłogi
9. Łączniki do świateł w pomieszczeniach dla niepełnosprawnych instalowane na wysokości 0,8m od poziomu podłogi
10. Dla wszystkich stref wydzielonych pożarowo przejścia przewodów umieszczonych w rurach PCV uszczelnione zostaną masą HILTI,
11. Gniazda oznaczone jako TV montować obok odbiorników zgodnie z założeniami branży niskoprądowej
12. Do gniazd biurek oddalonych od ściany przewody prowadzić w rurach osłonowych w posadzce
13. Gniazda i łączniki występujące obok siebie montować w jednej wspólnej ramce.
14. Gniazda x2 oznaczają podwójną ramkę.

OZNACZENIE RYSUNKÓW:

WNĘTRZA / NR POMIESZCZENIA

W.1.01.01

PIĘTRO / NR RYSUNKU

ZESTAWIENIE OPRAW :

L1	Oprawa liniowa natynkowa 44x80x600, 1200, 1500, 1800, 3000, kolor biały
L2	Oprawa liniowa wisząca 72x72x3000mm, kolor biały
L2'	Oprawa liniowa wisząca 72x72x5400mm, kolor biały
L3	Oprawa wisząca okrągła fi 170cm, kolor czarny
L4	Oprawa wisząca okrągła fi 100cm, kolor czarny
L5	Oprawa wpuszczana prostokątna, 5,9 x 380mm, kolor czarny
L6	Kinkiet liniowy, 88x83x594mm, kolor biały
L7	Oprawa wpuszczana gipsowa okrągła IP 65, średnica 22cm
L8	Oprawa okrągła natynkowa, fi 89mm, wysokość 250mm, kolor biały/czarny
L9	Oprawa liniowa wisząca pomiędzy listwami, 72x72x3000mm, kolor biały
L10	Oprawa wisząca w formie wielościanu z wklęstymi bokami, kolor biały / niebieski
L11	Oprawa liniowa wisząca, 72x72x1500mm, kolor biały
L12	Oprawa liniowa wpuszczana w sufit, 72x72x1500, 1800mm, kolor biały
L13	Oprawa okrągła natynkowa IP 65, Wfi127mm, wysokość 140mm, kolor biały/czarny
EW1	Oprawa ewakuacyjna nastropowa, wyjście ewakuacyjne
EW2	Oprawa ewakuacyjna nastropowa, kierunek ewakuacji
EW3	Oprawa ewakuacyjna nastropowa, kierunek schody
EW4	Oprawa ewakuacyjna naścienna, kierunkowa

OZNACZENIA :

- (L01) OPRAWY OŚWIETLENIOWE WG SPECYFIKACJI
- (EW1) WYJŚCIE EWAKUACYJNE – NAPIS
- wyłącznik
- wyłącznik typu schodowego
- wyłącznik podwójny
- gniazdo wtykowe, podwójne
- gniazdo wtykowe szczelne, podwójne
- gniazdo RTV

Oświetlenie

- w suficie
- kinkiet
- oprawa liniowa

Projekt

PROJEKT ARANŻACJI I WYSTROJU WNĘTRZ LOKALU BIBLIOTEKI PUBLICZNEJ

ul. Dąbrowskiego 3, 06–300 Przasnysz, dz. nr ew. 1732/2

Inwestor

MIEJSKA BIBLIOTEKA PUBLICZNA

ul. Kilińskiego 2, 06–300 Przasnysz

Generalny Projektant

Trop Design Sp. z o.o.

ul. Dymińska 10a m 14, 01–519 Warszawa

PROJEKTANT	Nr upr.	Podpis
mgr inż. arch. Maciej Walczyna		
mgr inż. arch. Szymon Wanik	09/OPOKK/2009	
mgr inż. arch. Paulina Starun	MA/025/10	
mgr inż. arch. Magdalena Potoczna		

Faza projektu

PROJEKT WNĘTRZ

Branża

ARCHITEKTURA

Tytuł rysunku

RZUT PIĘTRA
OŚWIETLENIE

Numer rysunku

W.1.00.02

Skala	Data	Strona
1:100	28.06.2017	