

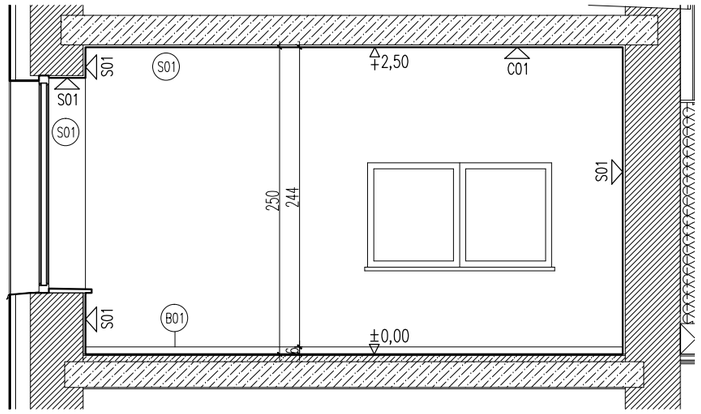


Przekrój B-B /skala 1:50/

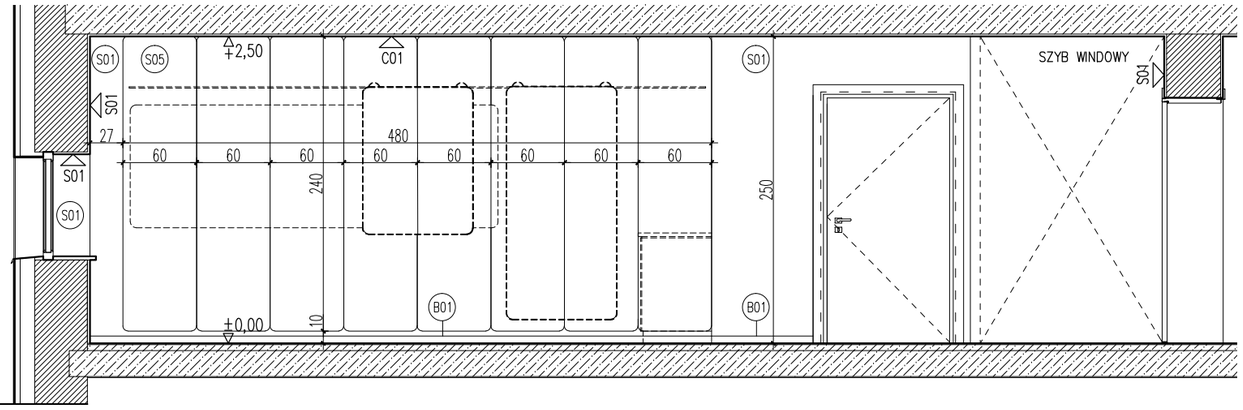

Przekrój C-C /skala 1:50/

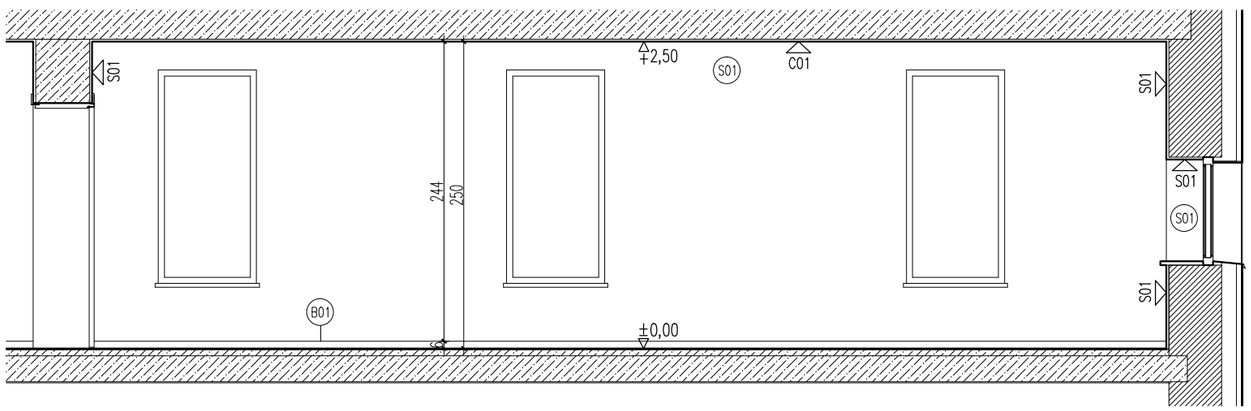

Przekrój D-D /skala 1:50/

F03 POSADZKI

K01 WYPOSAŻENIE WG SPECYFIKACJI

C01 SUFITY

L01 OPRAWY OŚWIETLENIOWE WG SPECYFIKACJI

D05 DRZWI WG ZESTAWIENIA

1. Wszystkie wymiary należy sprawdzić na budowie przed wykonaniem robót.
2. Wszystkie materiały wykończeniowe użyte w projekcie przedstawić do akceptacji architekta.
3. Poziom wykończonej posadzki na danej kondygnacji ±0,00
4. W przypadku braku informacji na rysunku podstawowym, sprawdzić z rysunkami szczegółowymi wg oznaczeń lub skontaktować się z architektem.
5. Przed instalowaniem stolarki okiennej i drzwiowej wszystkie wymiary sprawdzić na budowie.
6. Wymiary drzwi podane w świetle ościeżnicy.
7. Rysunki rozpatrywać łącznie z projektami branżowymi.
8. Oznakowanie stolarki okiennej i drzwiowej rozpatrywać wraz z opracowaniem ZESTAWIENIE STOLARKI
9. Lokalizację grzejników rozpatrywać wraz z opracowaniem INSTALACJE CO
10. Wszystkie ściany do pozostawienia i wyburzenia dostosować do stanu zastanego budynku istniejącego, w razie nieścisłości kontaktować się z architektem.
11. Lokalizacja i wygląd wszelkich elemnentów widocznych na ścianach i sufitach mających wpływ na estetykę (np. rewizje techniczne, kratki nawiewne itp) musi być uzgodniona z autorem projektu wnętrz.

OZNACZENIA :

S01 Tynk cementowo wapienny, gładź gipsowa, gruntowana i malowana farbą akrylową kolor RAL 9010 (biały mat)


S05 Panele akustyczne naścienne, 60x240cm; panele na bazie drewnianej ramy dodatkowo wzmocnionej płytą oklejoną strukturą włóknistą o wysokich właściwościach akustycznych; kolor bordo

S06 Lacobel

B01 Listwa przypodłogowa MDF lakierowana, kolor biały, wymiar 1cm x 6cm

C01 Sufit, gładź gipsowa, gruntowany, malowany min. Dwukrotnie farbą akrylową kolor RAL 9010 matowy (biały).

F03 Parkiet przemysłowy, dąb, cyklinowany, szpachlowany, 3x lakierowanie
długość klepki 160 mm, szerokość klepki 8 mm, grubość klepki 22 mm

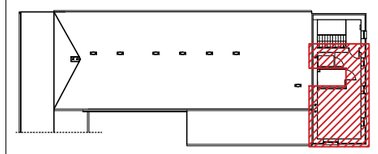

OZNACZENIA RYSUNKÓW:

WNĘTRZA / NR POMIESZCZENIA

W.1.01.01

PIĘTRO / NR RYSUNKU

Projekt
PROJEKT ARANŻACJI I WYSTROJU WNĘTRZ LOKALU BIBLIOTEKI PUBLICZNEJ
ul. Dąbrowskiego 3, 06-300 Przasnysz, dz. nr ew. 1732/2

Inwestor
MIEJSKA BIBLIOTEKA PUBLICZNA
ul. Kilińskiego 2, 06-300 Przasnysz

Generalny Projektant
Trop Design Sp. z o.o.
ul. Dymińska 10a m 14, 01-519 Warszawa

PROJEKTANT	Nr upr.	Podpis
mgr inż. arch. Maciej Walczyna		
mgr inż. arch. Szymon Wanik	09/0POKK/2009	
mgr inż. arch. Paulina Staruń	MA/025/10	
mgr inż. arch. Magdalena Potoczna		

Faza projektu
PROJEKT WNĘTRZ

Branża
ARCHITEKTURA

Tytuł rysunku
SALA WARSZTATOWA
/PIĘTRO II/

Numer rysunku
W.2.03.04

Skala	Data	Strona
1:50	28.06.2017	