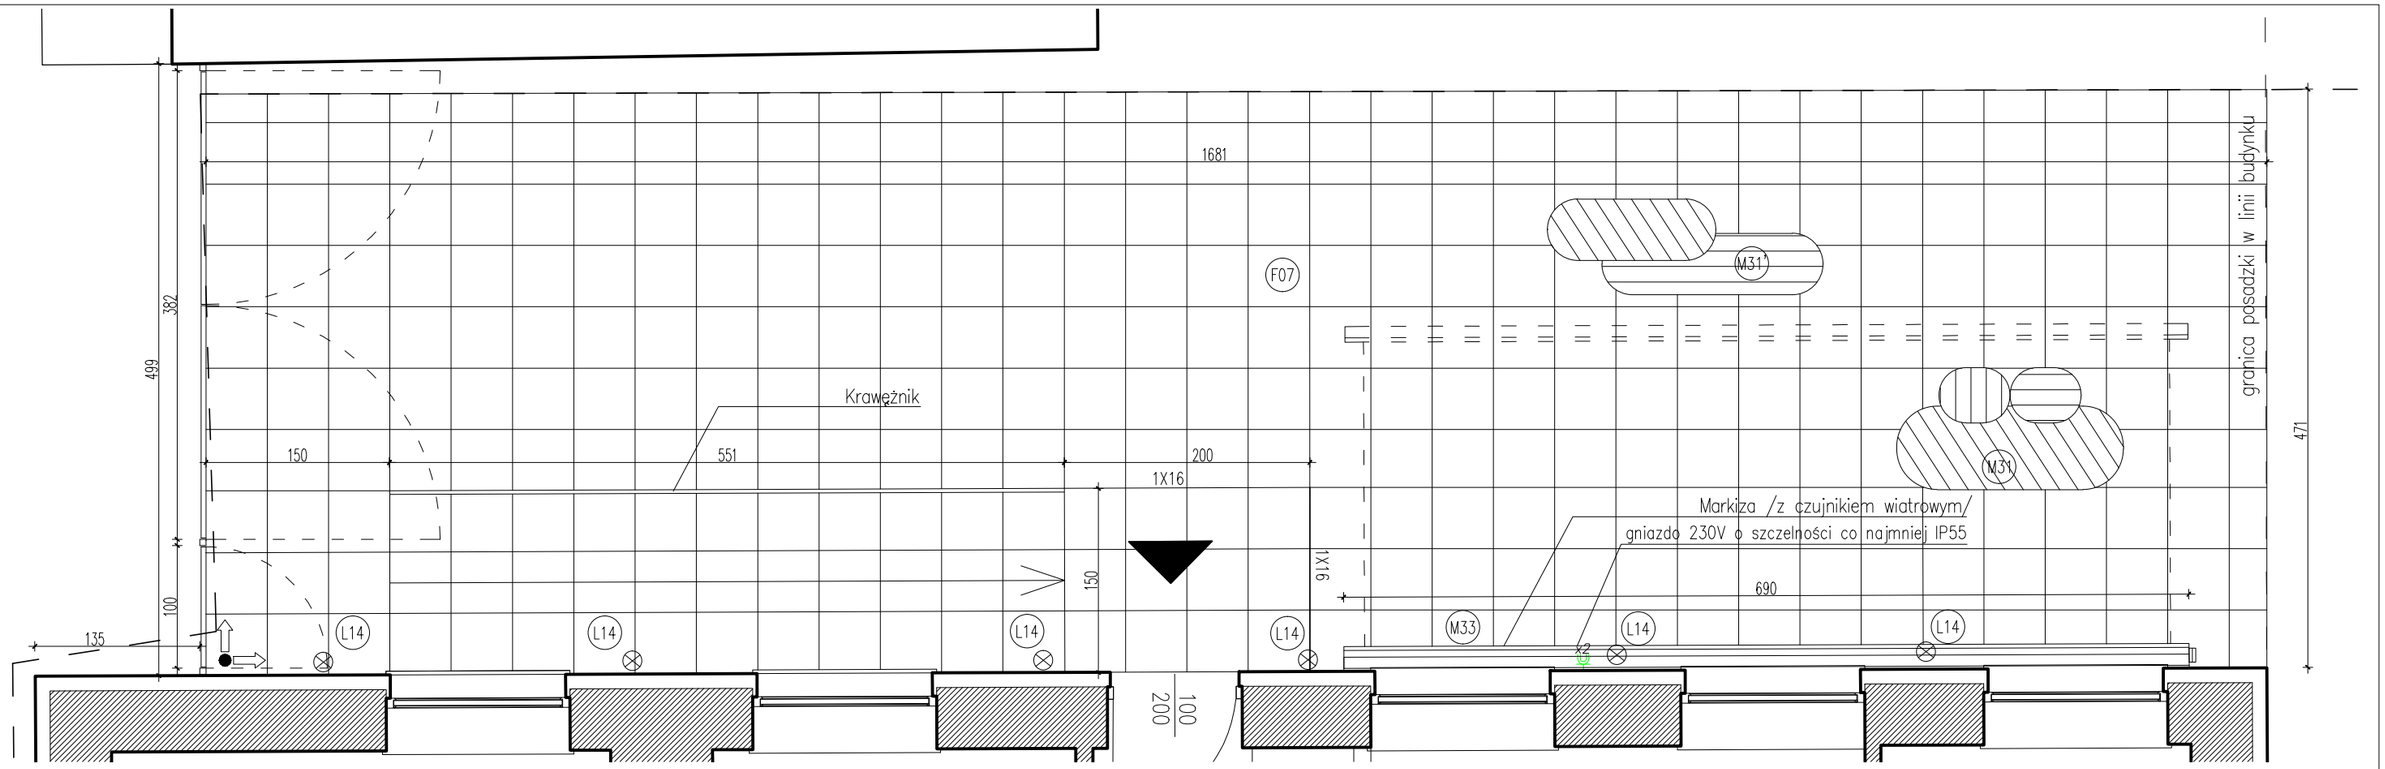


Rzut /skala 1:50/

1. Wszystkie wymiary należy sprawdzić na budowie przed wykonaniem robót.
2. Wszystkie materiały wykończeniowe użyte w projekcie przedstawić do akceptacji architekta.
3. Poziom wykończonej płyty tarasu ±0,00
4. W przypadku braku informacji na rysunku podstawowym, sprawdzić z rysunkami szczegółowymi wg oznaczeń lub skontaktować się z architektem.
5. Wymiary drzwi podane w świetle ościeżnicy.
6. Rysunki rozpatrywać łącznie z projektami branżowymi.
7. Wszystkie ściany do pozostawienia i wyburzenia dostosować do stanu zastanego budynku istniejącego, w razie nieścisłości kontaktować się z architektem.
8. Powierzchnię podwórka należy wyrównać i utworzyć na niej równy, betonowy taras, dbając jedynie o odpowiednie spadki dla odpływu wody.

OZNACZENIA :

- (F07) POSADZKI
- (L14) OPRAWY OŚWIETLENIOWE WG SPECYFIKACJI
- (M34) WYPOSAŻENIE WG SPECYFIKACJI
- (F07) Płyty chodnikowe, kolor szary, /50x50cm/

OZNACZENIA RYSUNKÓW:

TARAS / NR POMIESZCZENIA

T.1.01.01

PIĘTRO / NR RYSUNKU

Projekt

PROJEKT ARANŻACJI I WYSTROJU WNĘTRZ LOKALU BIBLIOTEKI PUBLICZNEJ

ul. Dąbrowskiego 3, 06-300 Przasnysz, dz. nr ew. 1732/2

Inwestor

MIEJSKA BIBLIOTEKA PUBLICZNA

ul. Kilińskiego 2, 06-300 Przasnysz

Generalny Projektant

Trop Design Sp. z o.o.

ul. Dymińska 10a m 14, 01-519 Warszawa

PROJEKTANT	Nr upr.	Podpis
mgr inż. arch. Maciej Walczyna		
mgr inż. arch. Szymon Wanik	09/OPOKK/2009	
mgr inż. arch. Paulina Staruń	MA/025/10	
mgr inż. arch. Magdalena Potoczna		

Faza projektu

PROJEKT WNĘTRZ

Branża

ARCHITEKTURA

Tytuł rysunku

TARAS

Numer rysunku

T.0.01.01

Skala	Data	Strona
1:50	28.06.2017	