
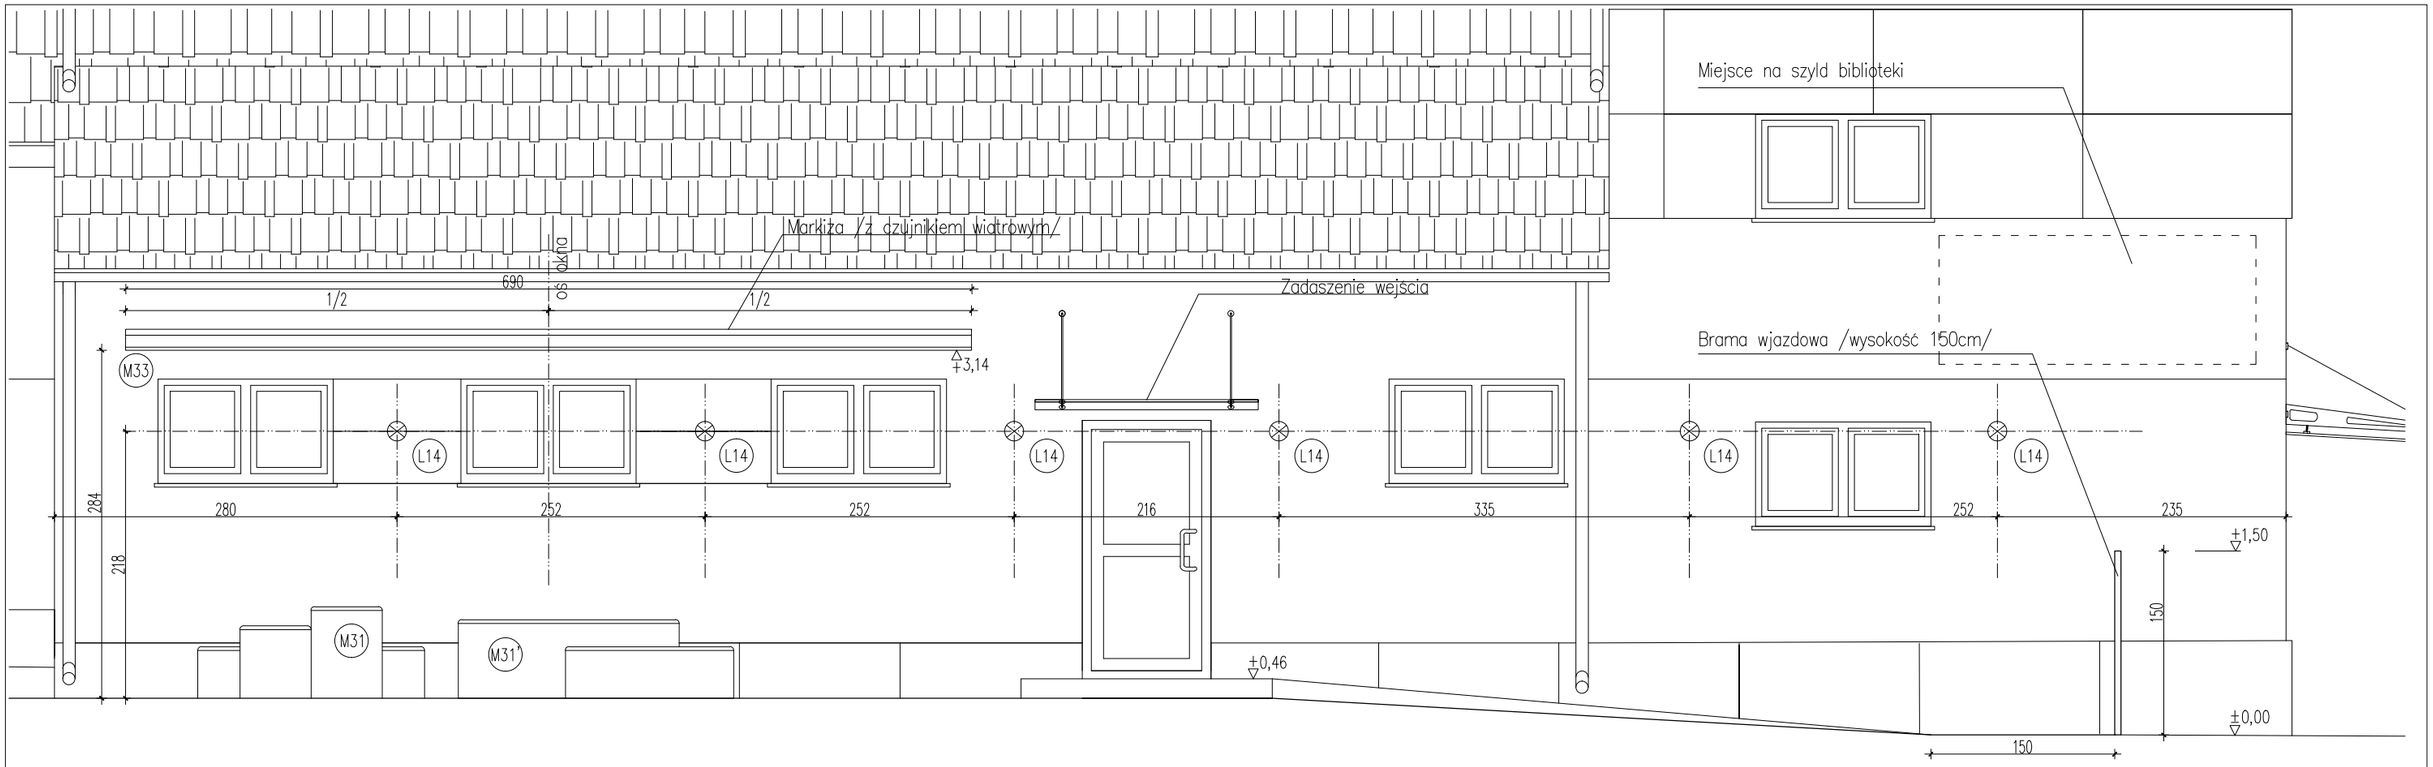


Elewacja północna /skala 1:50/

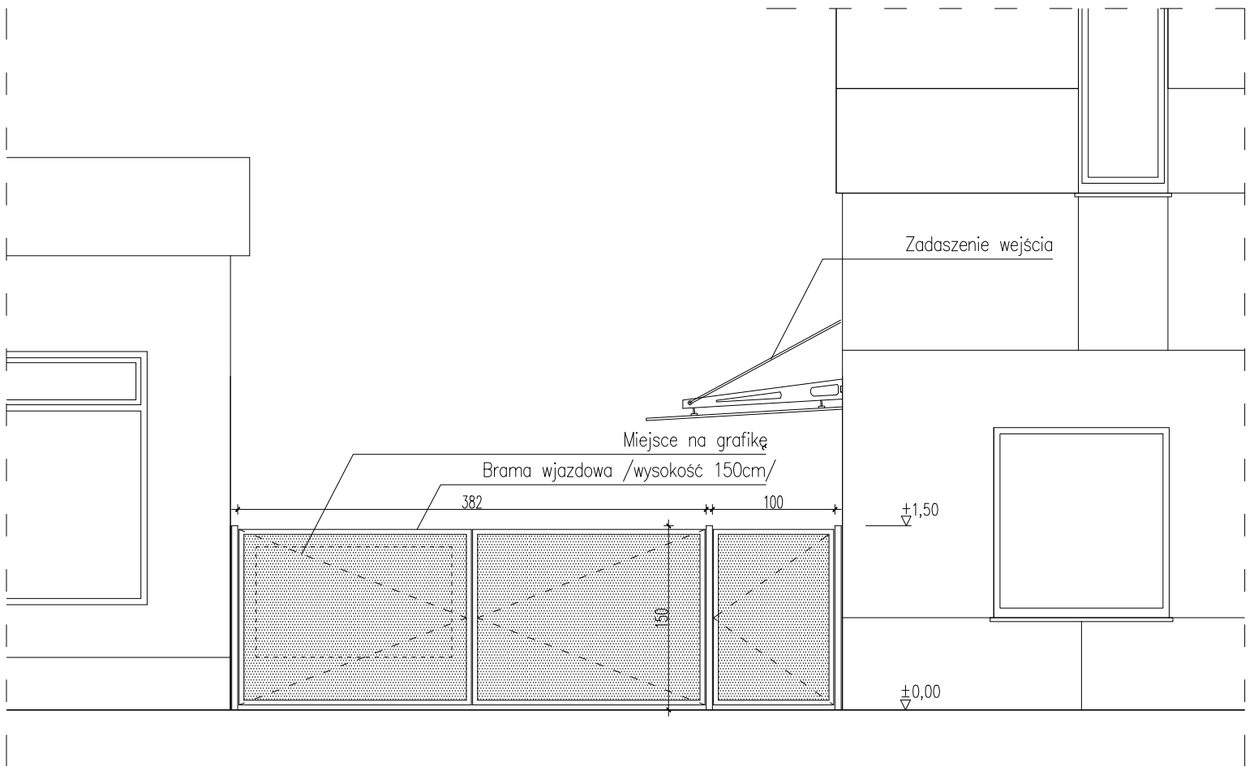

Elewacja zachodnia /skala 1:50/

OZNACZENIA :

- F07 POSADZKI
- L14 OPRAWY OŚWIETLENIOWE WG SPECYFIKACJI
- M34 WYPOSAŻENIE WG SPECYFIKACJI
- F07 Płyty chodnikowe, kolor szary, /50x50cm/

OZNACZENIA RYSUNKÓW:

TARAS / NR POMIESZCZENIA

T.1.01.01

PIĘTRO / NR RYSUNKU

Projekt

PROJEKT ARANŻACJI I WYSTROJU WNĘTRZ LOKALU BIBLIOTEKI PUBLICZNEJ

ul. Dąbrowskiego 3, 06-300 Przasnysz, dz. nr ew. 1732/2

Inwestor

MIEJSKA BIBLIOTEKA PUBLICZNA

ul. Kilińskiego 2, 06-300 Przasnysz

Generalny Projektant

Trop Design Sp. z o.o.

ul. Dymińska 10a m 14, 01-519 Warszawa

PROJEKTANT	Nr upr.	Podpis
mgr inż. arch. Maciej Walczyna		
mgr inż. arch. Szymon Wanik	09/OPOKK/2009	
mgr inż. arch. Paulina Staruń	WA/025/10	
mgr inż. arch. Magdalena Potoczna		

Faza projektu

PROJEKT WNĘTRZ

Branża

ARCHITEKTURA

Tytuł rysunku

TARAS

Numer rysunku

T.0.01.02

Skala	Data	Strona
1:50	28.06.2017	