

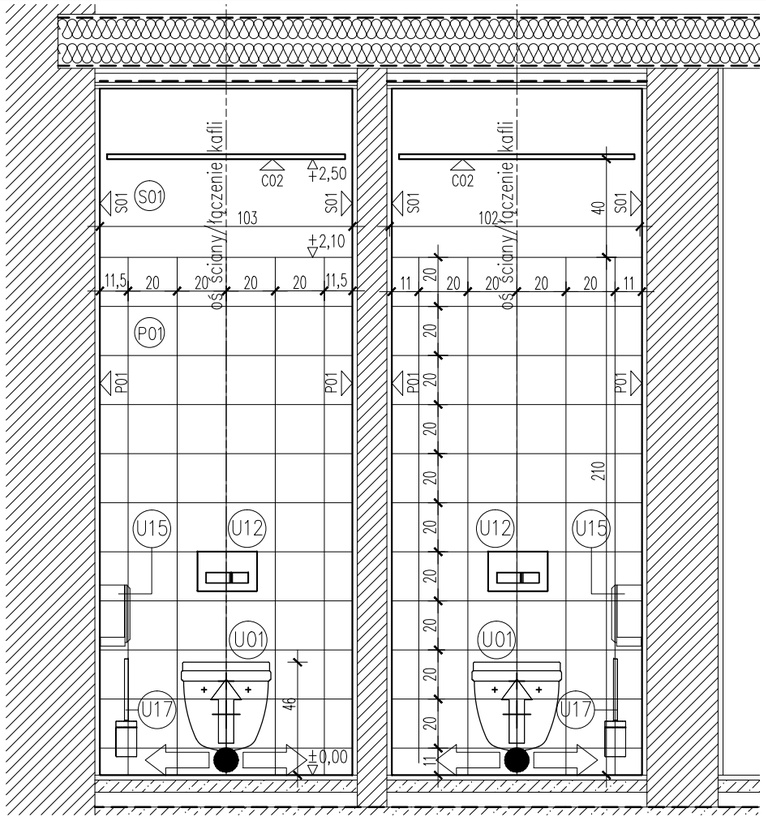



Przekrój A-A /skala 1:25/

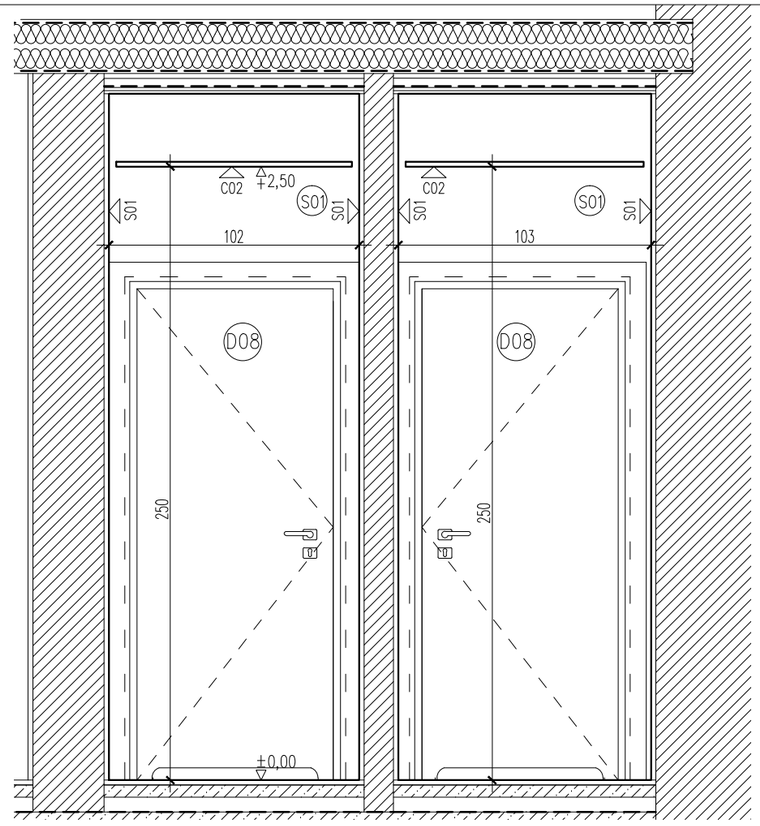

Przekrój B-B /skala 1:25/

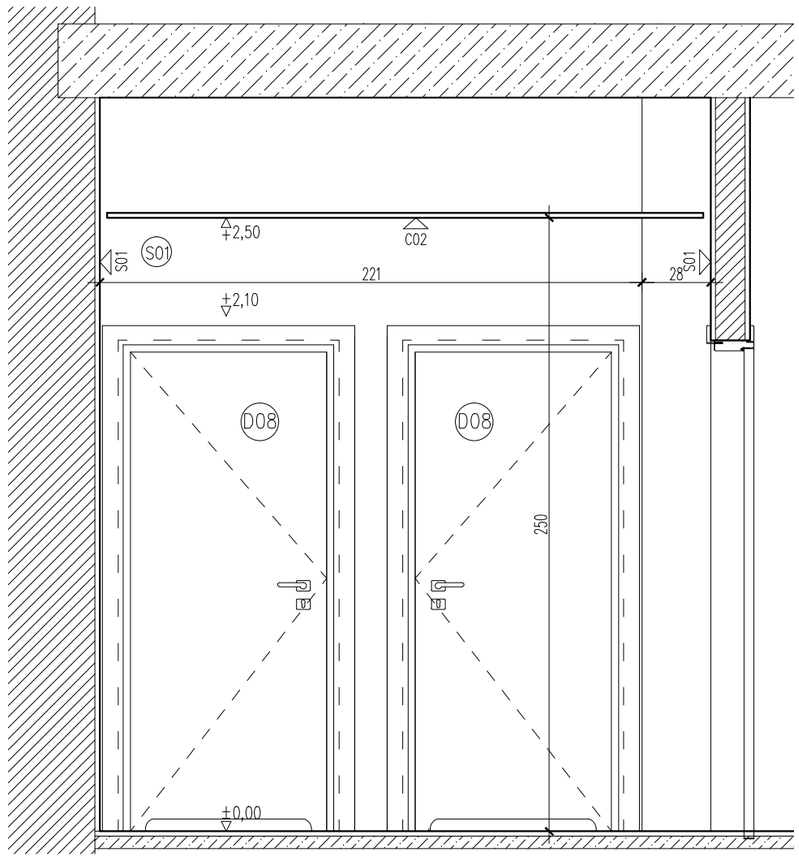

Przekrój C-C /skala 1:25/

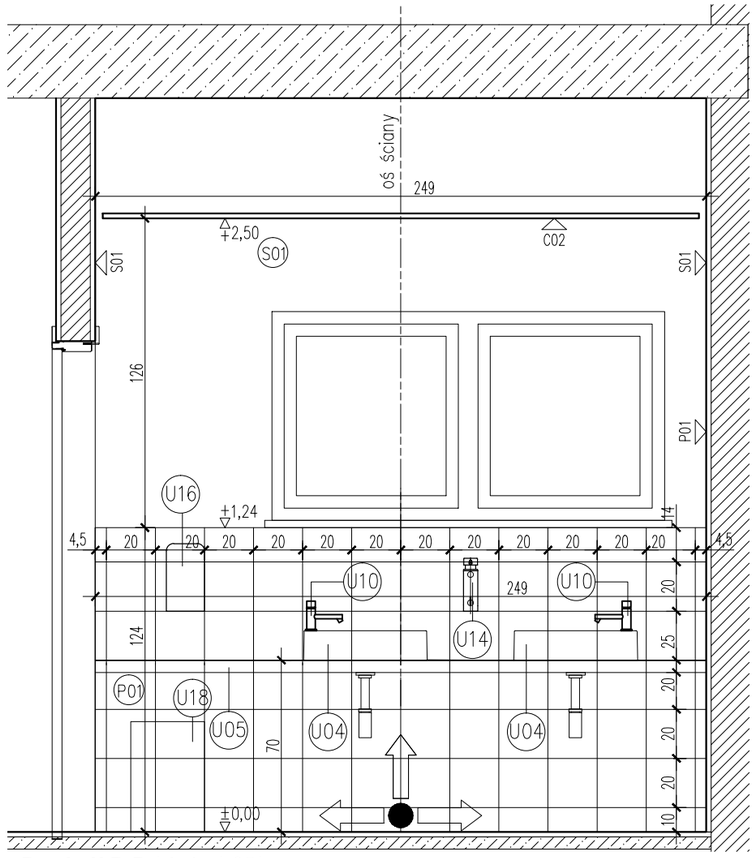

Przekrój D-D /skala 1:25/

F02 POSADZKI

U01 WYPOSAŻENIE WG SPECYFIKACJI

C02 SUFITY

L01 OPRAWY OŚWIETLENIOWE

D08 DRZWI WG ZESTAWIENIA

1. Wszystkie wymiary należy sprawdzić na budowie przed wykonaniem robót.
2. Wszystkie materiały wykończeniowe użyte w projekcie przedstawić do akceptacji architekta.
3. Poziom wykończonej posadzki na danej kondygnacji ±0,00
4. W przypadku braku informacji na rysunku podstawowym, sprawdzić z rysunkami szczegółowymi wg oznaczeń lub skontaktować się z architektem.
5. Przed instalowaniem stolarki okiennej i drzwiowej wszystkie wymiary sprawdzić na budowie.
6. Wymiary drzwi podane w świetle ościeżnicy.
7. Rysunki rozpatrywać łącznie z projektami branżowymi.
8. Oznakowanie stolarki okiennej i drzwiowej rozpatrywać wraz z opracowaniem ZESTAWIENIE STOLARKI
9. Lokalizację grzejników rozpatrywać wraz z opracowaniem INSTALACJE CO
10. Wszystkie ściany do pozostawienia i wyburzenia dostosować do stanu zastanego budynku istniejącego, w razie nieścisłości kontaktować się z architektem.
11. Lokalizacja i wygląd wszelkich elemnentów widocznych na ścianach i sufitach mających wpływ na estetykę (np. rewizje techniczne, kratki nawiewne itp) musi być uzgodniona z autorem projektu wnętrz.
12. Dystans pomiędzy sufitem podwieszanym a ścianami 3cm.

OZNACZENIA :

S01 Tynk cementowo wapienny, gładź gipsowa, gruntowana i malowana farbą akrylową kolor RAL 9010 (biały mat)


P01 Płytki gresowe 20x20cm, kolor biały, 7,5 mm, płytki rektyfikowane

B01 Listwa przypodłogowa MDF lakierowana, kolor biały, wymiar 1cm x 6cm

C02 Sufit podwieszany z g-k na profilach stalowych, gładź gipsowa, gruntowana i malowana farbą akrylową kolor RAL 9010 (biały mat)

F02 Płytki 60x60, antypoślizgowe, wodoodporne, kwasoodporne, odporność na szok termiczny 100%. Jednorodna powłoka i kolor (szary betonowy), gładkie, matowe.

KIERUNEK UKŁADANIA PŁYTEK

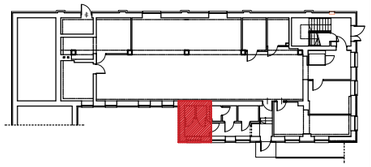

OZNACZENIA RYSUNKÓW:

WNĘTRZA . NR POMIESZCZENIA . PIĘTRO . NR RYSUNKU

W.1.01.01

Projekt

PROJEKT ARANŻACJI I WYSTROJU WNĘTRZ LOKALU BIBLIOTEKI PUBLICZNEJ

ul. Dąbrowskiego 3, 06-300 Przasnysz, dz. nr ew. 1732/2

Inwestor

MIEJSKA BIBLIOTEKA PUBLICZNA

ul. Kilińskiego 2, 06-300 Przasnysz

Generalny Projektant

Trop Design Sp. z o.o.

ul. Dymińska 10a m 14, 01-519 Warszawa

PROJEKTANT	Nr upr.	Podpis
mgr inż. arch. Maciej Walczyna		
mgr inż. arch. Szymon Wanik	09/OPOKK/2009	
mgr inż. arch. Paulina Staruń	MA/025/10	
mgr inż. arch. Magdalena Potoczna		

Faza projektu

PROJEKT WNĘTRZ

Branża

ARCHITEKTURA

Tytuł rysunku

TOALETY /PARTER/

Numer rysunku

W.0.07.04

Skala	Data	Strona
1:25	28.06.2017	